


Sklypo planas m.1:1500

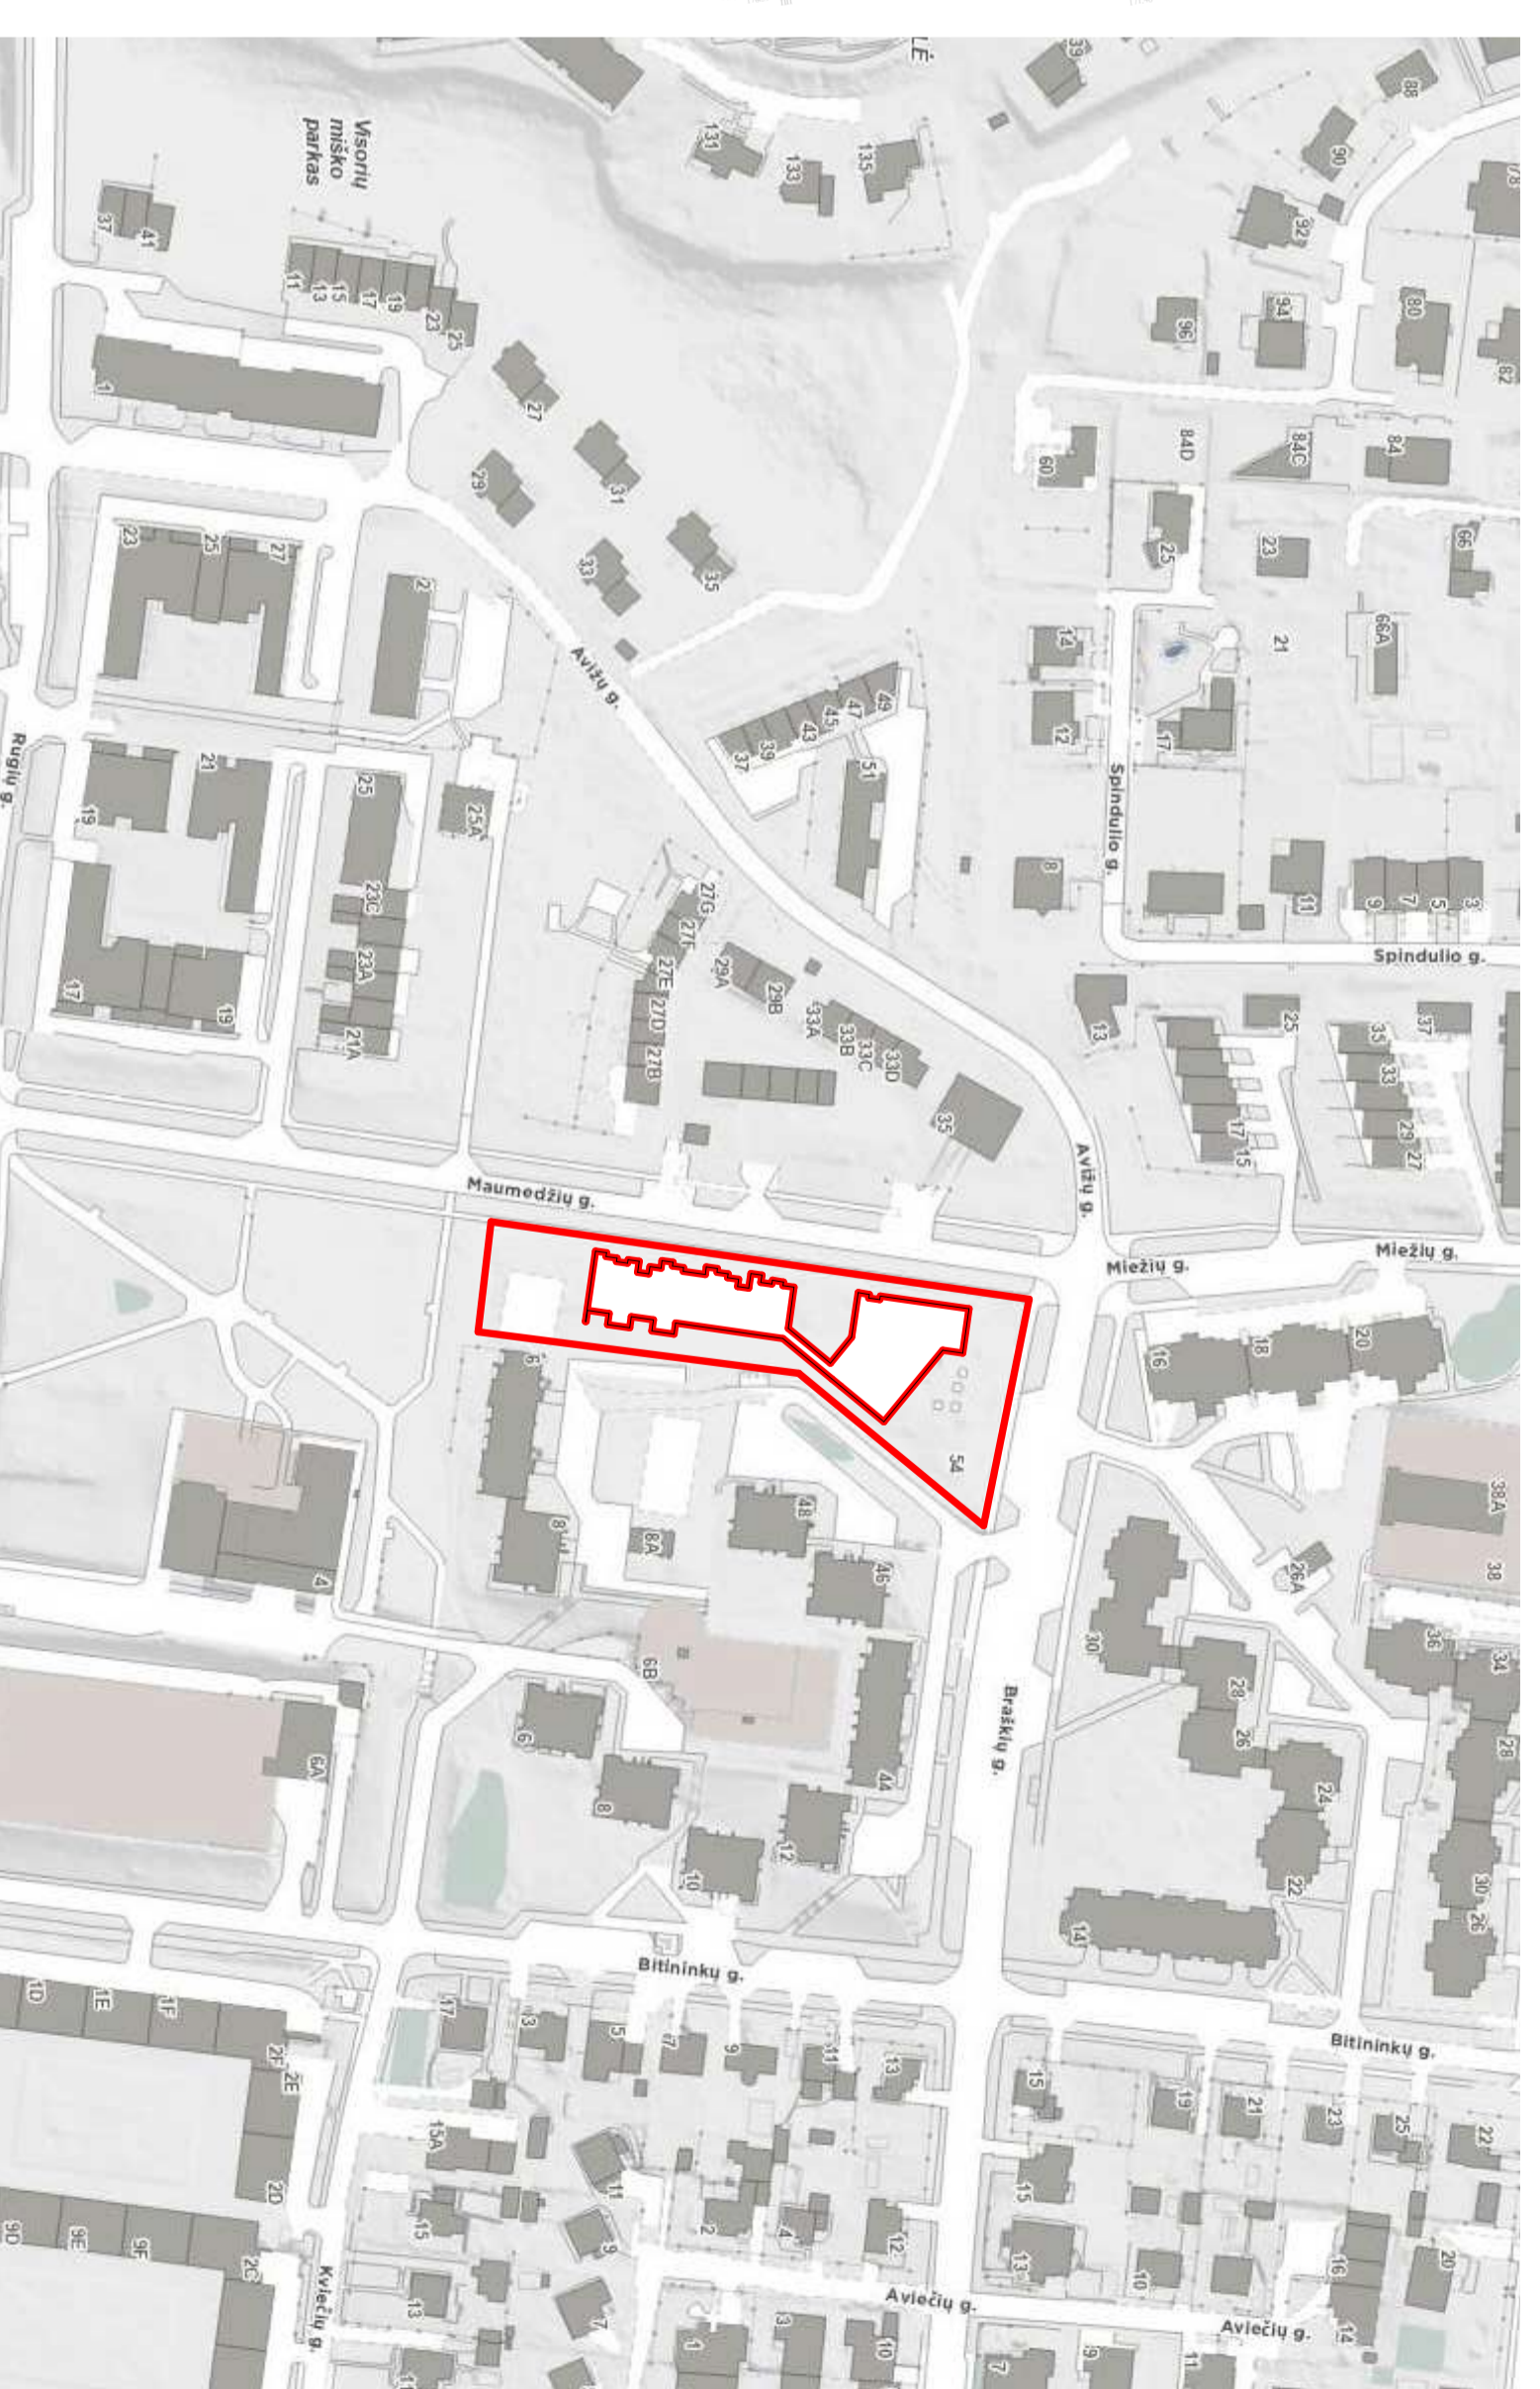


Situacijos schema

- 1 Projektuojamas pastatas
- 2 Antrežeras
- 3 Sporto aikštynas
- 4 Bendruomenės aikštė
- 5 Ulinis privalavimas
- 6 Hamakų aikšteris
- 7 Darželio grupių žaidimo zonos
- 8 Darželio grupių žaidimo zonos

- Esami želdiniai
- Projektuojami želdiniai



push & pull

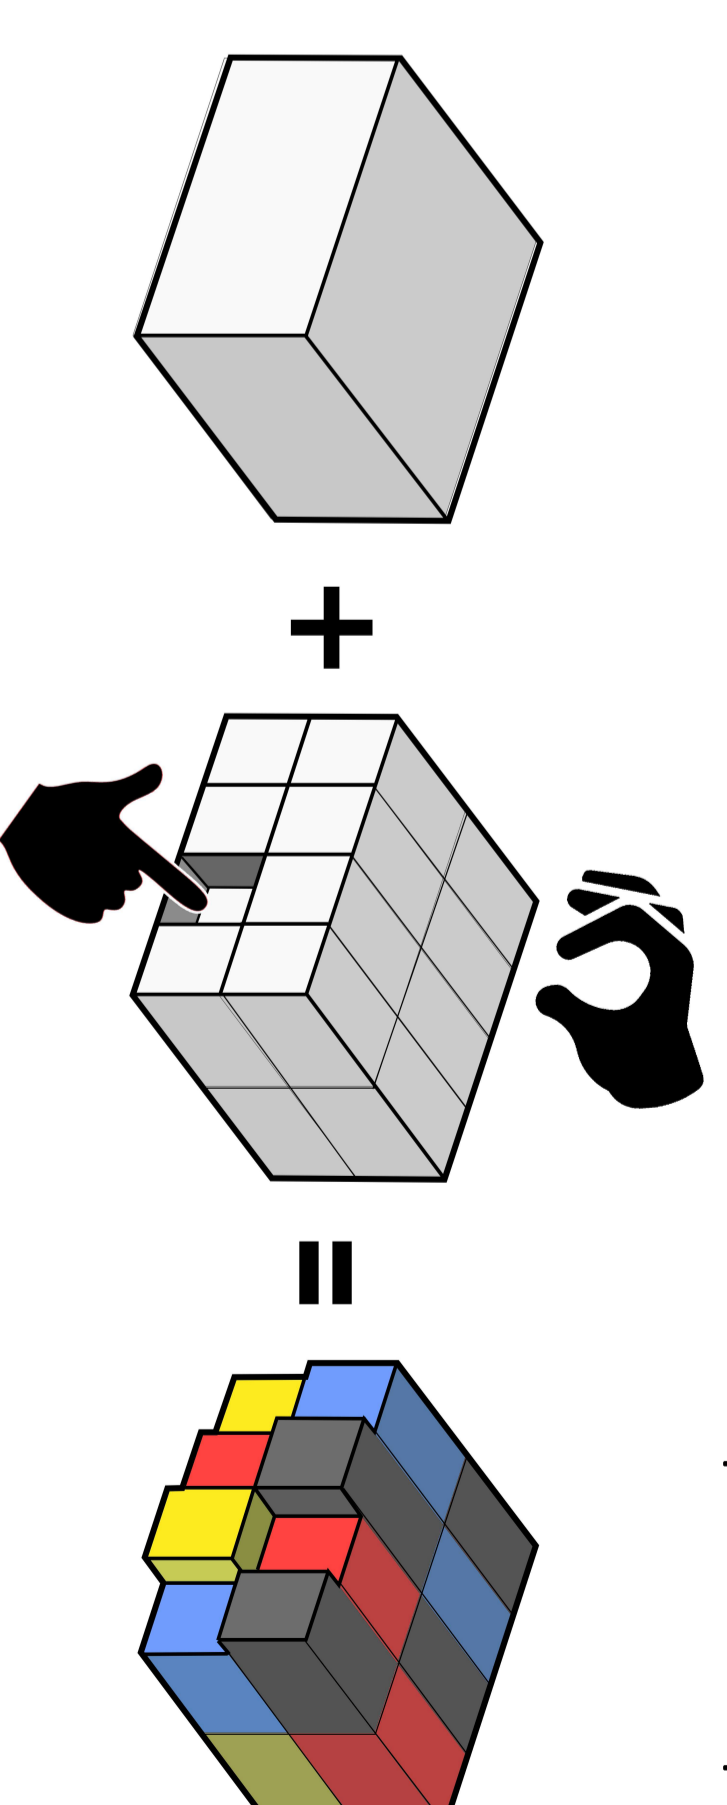

pastatas

žaidimas

darželio pastatas



- R
- M
- G



-1 aukšto planas m.1:200



-1.A. eksplikacija

Nr.	Pavadinimas	Plotas
0.1	Koridorius	20,97 m ²
0.2	Tekininės patalpos	7,62 m ²
0.3	Tekininės patalpos	8,85 m ²
0.4	Skalbikla	44,39 m ²
0.5	WC patalpos	5,13 m ²
0.6	Pasistatymo prietaisų darbuotojo patalpa	7,35 m ²
0.7	Sandėliavimo patalpos	7,16 m ²
0.8	Sandėliavimo patalpos	7,12 m ²
0.9	Tekininės patalpos	18,81 m ²
		127,40 m ²

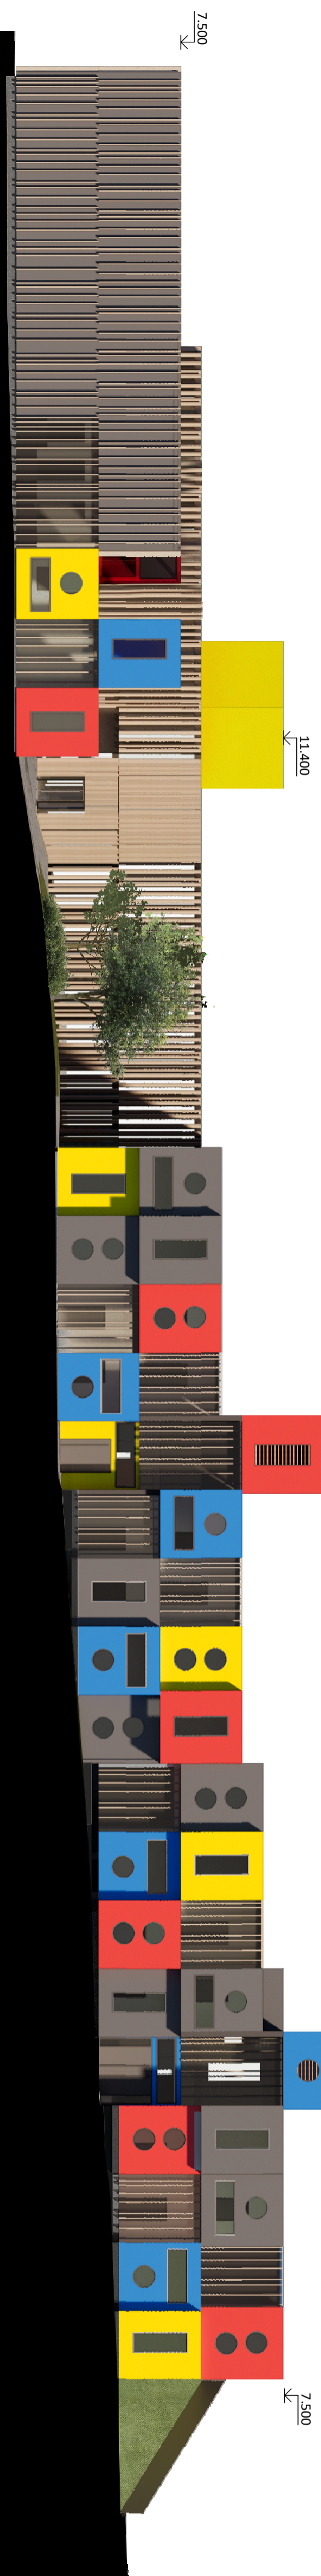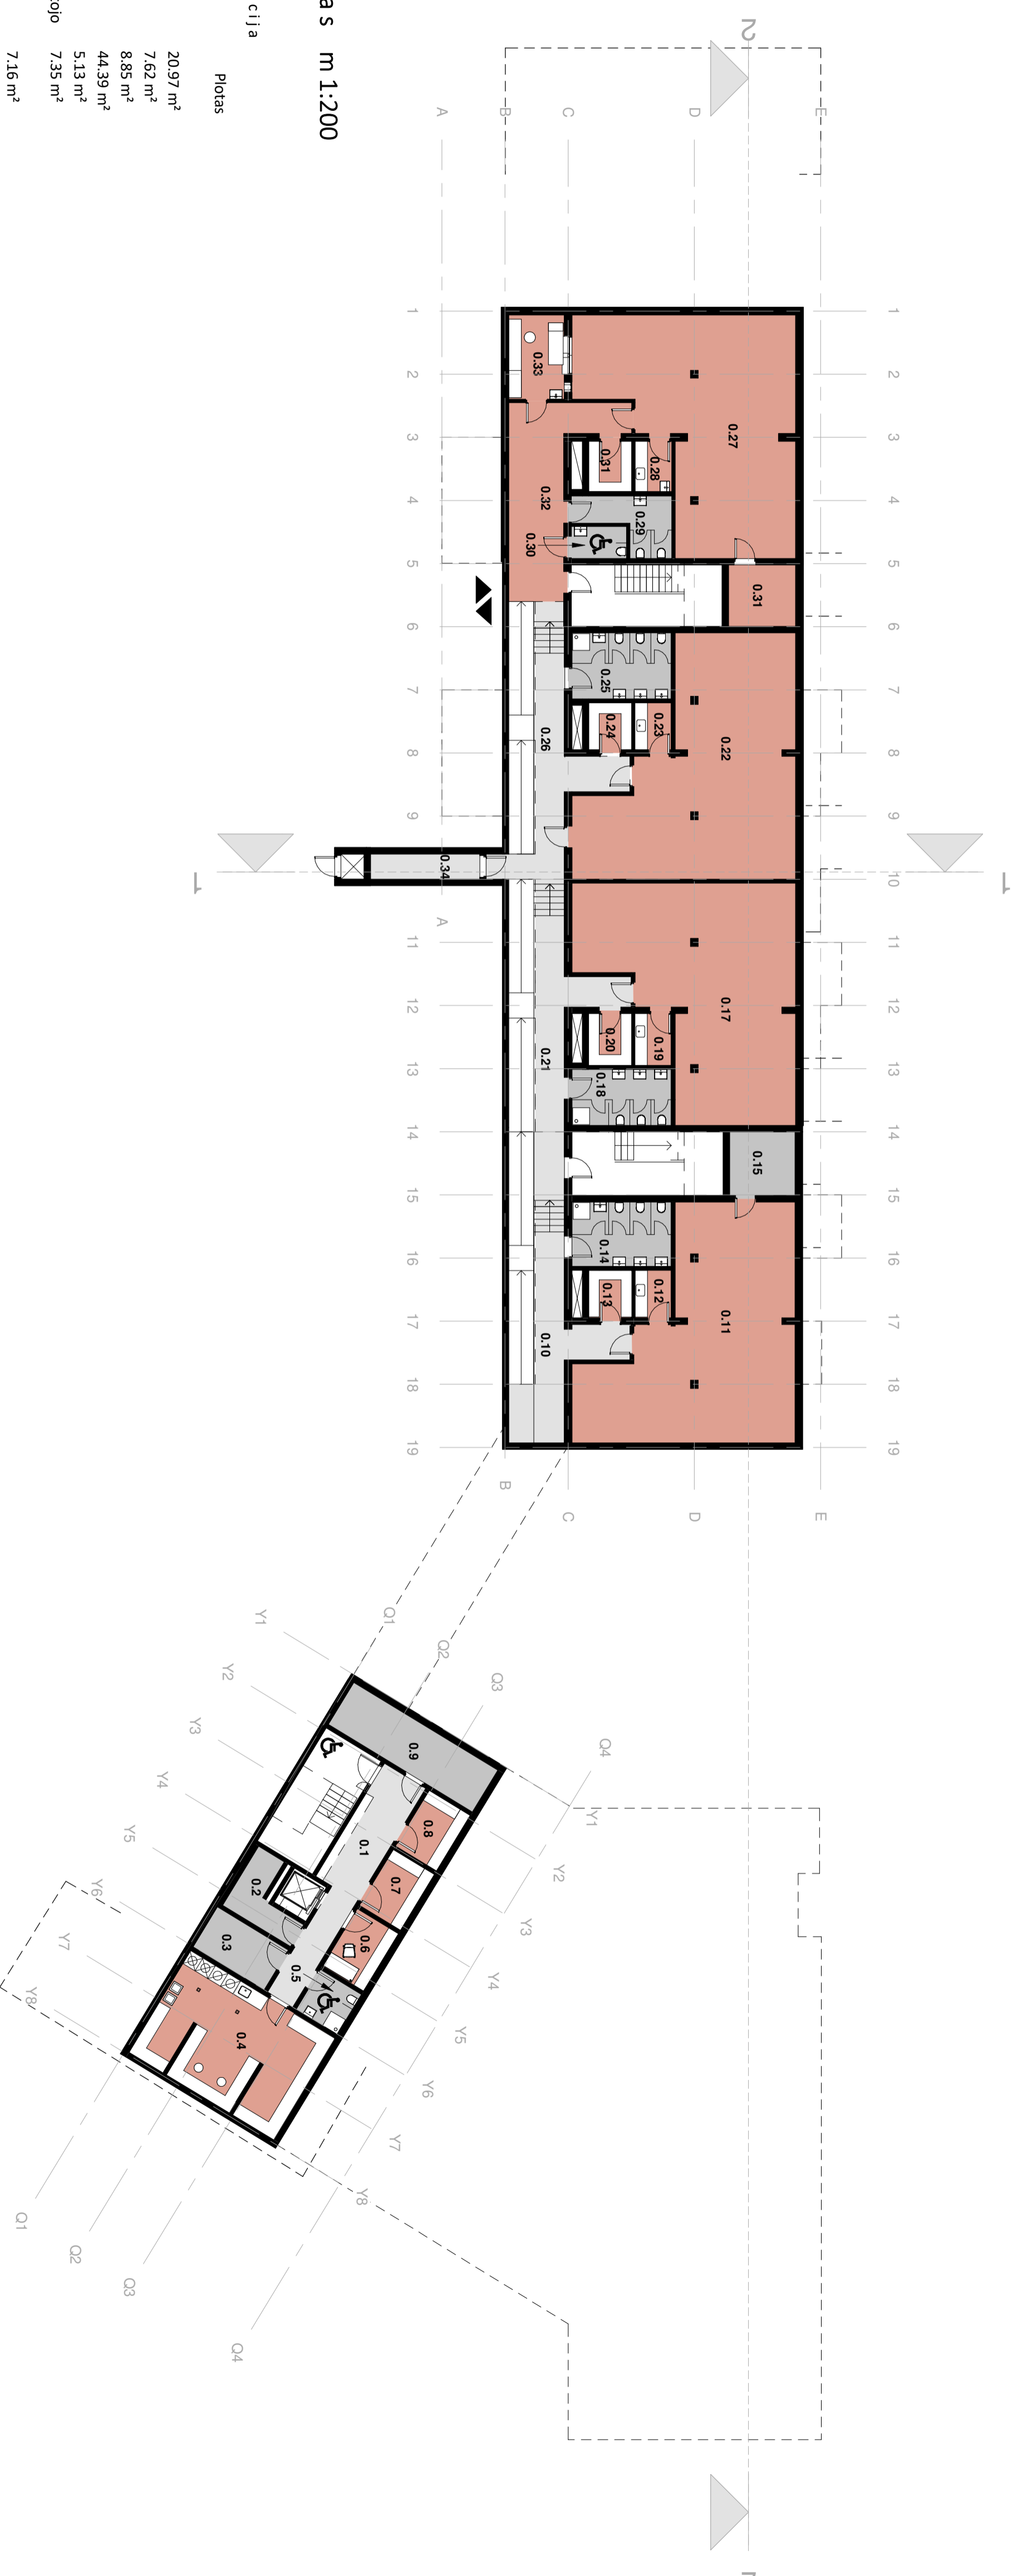


Fasado iškilotinė - Maumedžių g. m.1:200



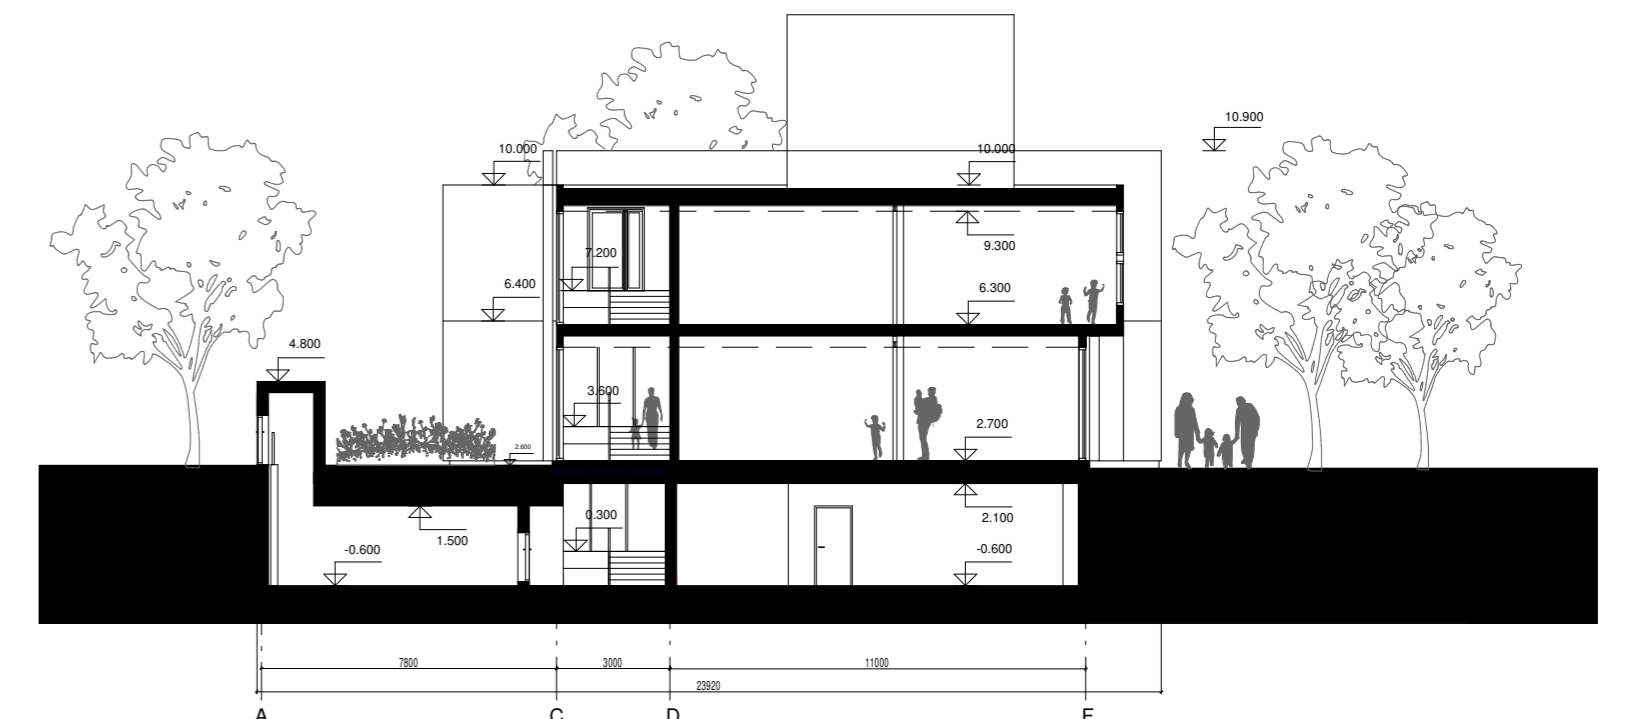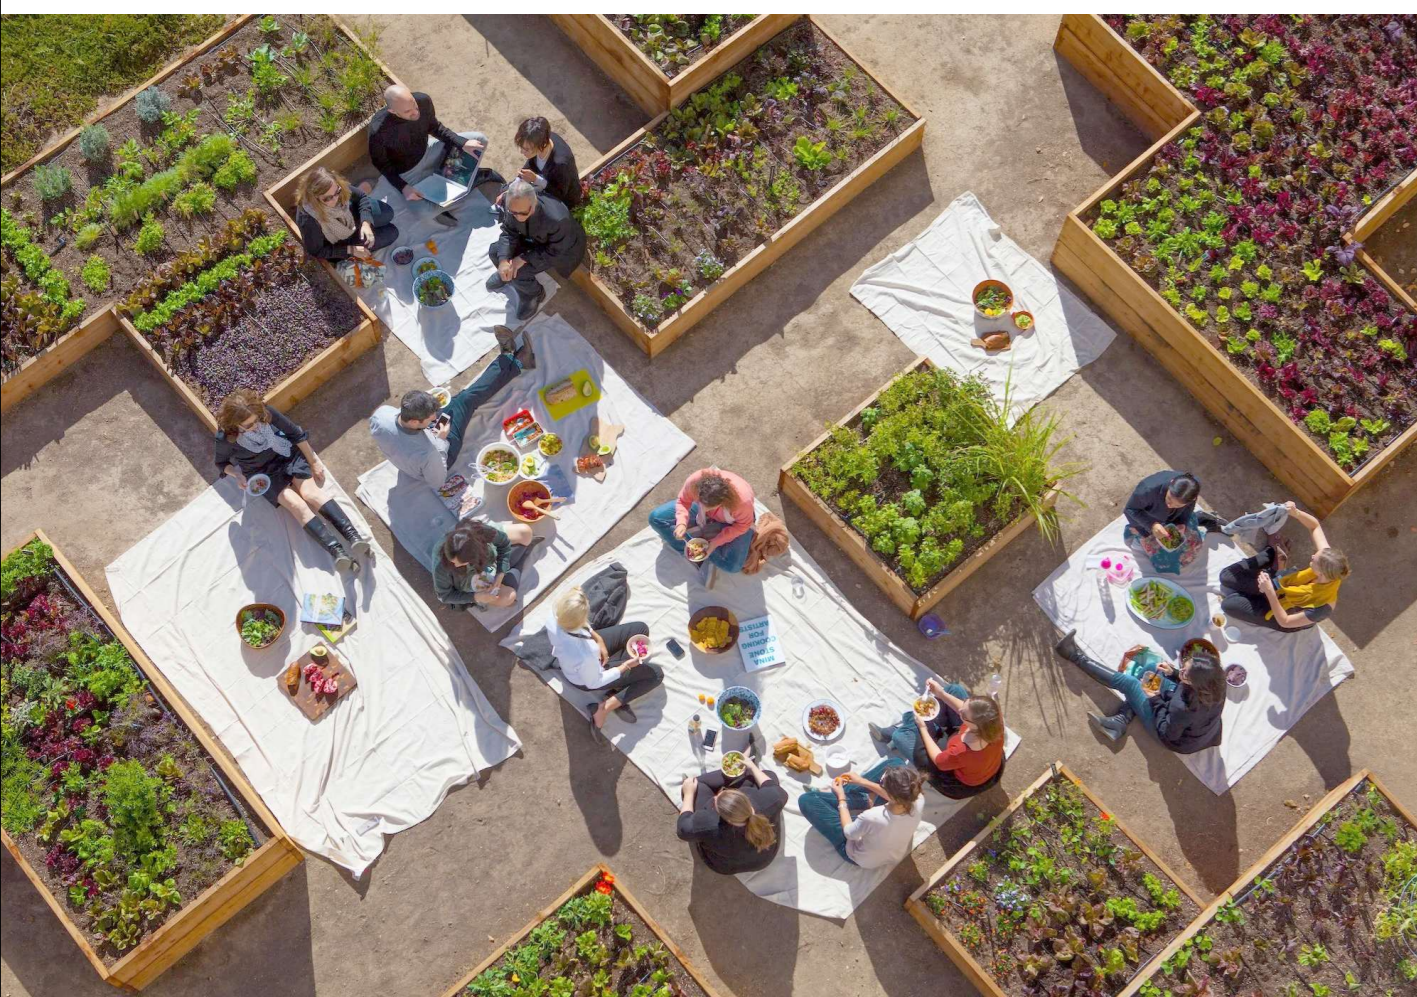

Pjūvis 1-1 m1:200

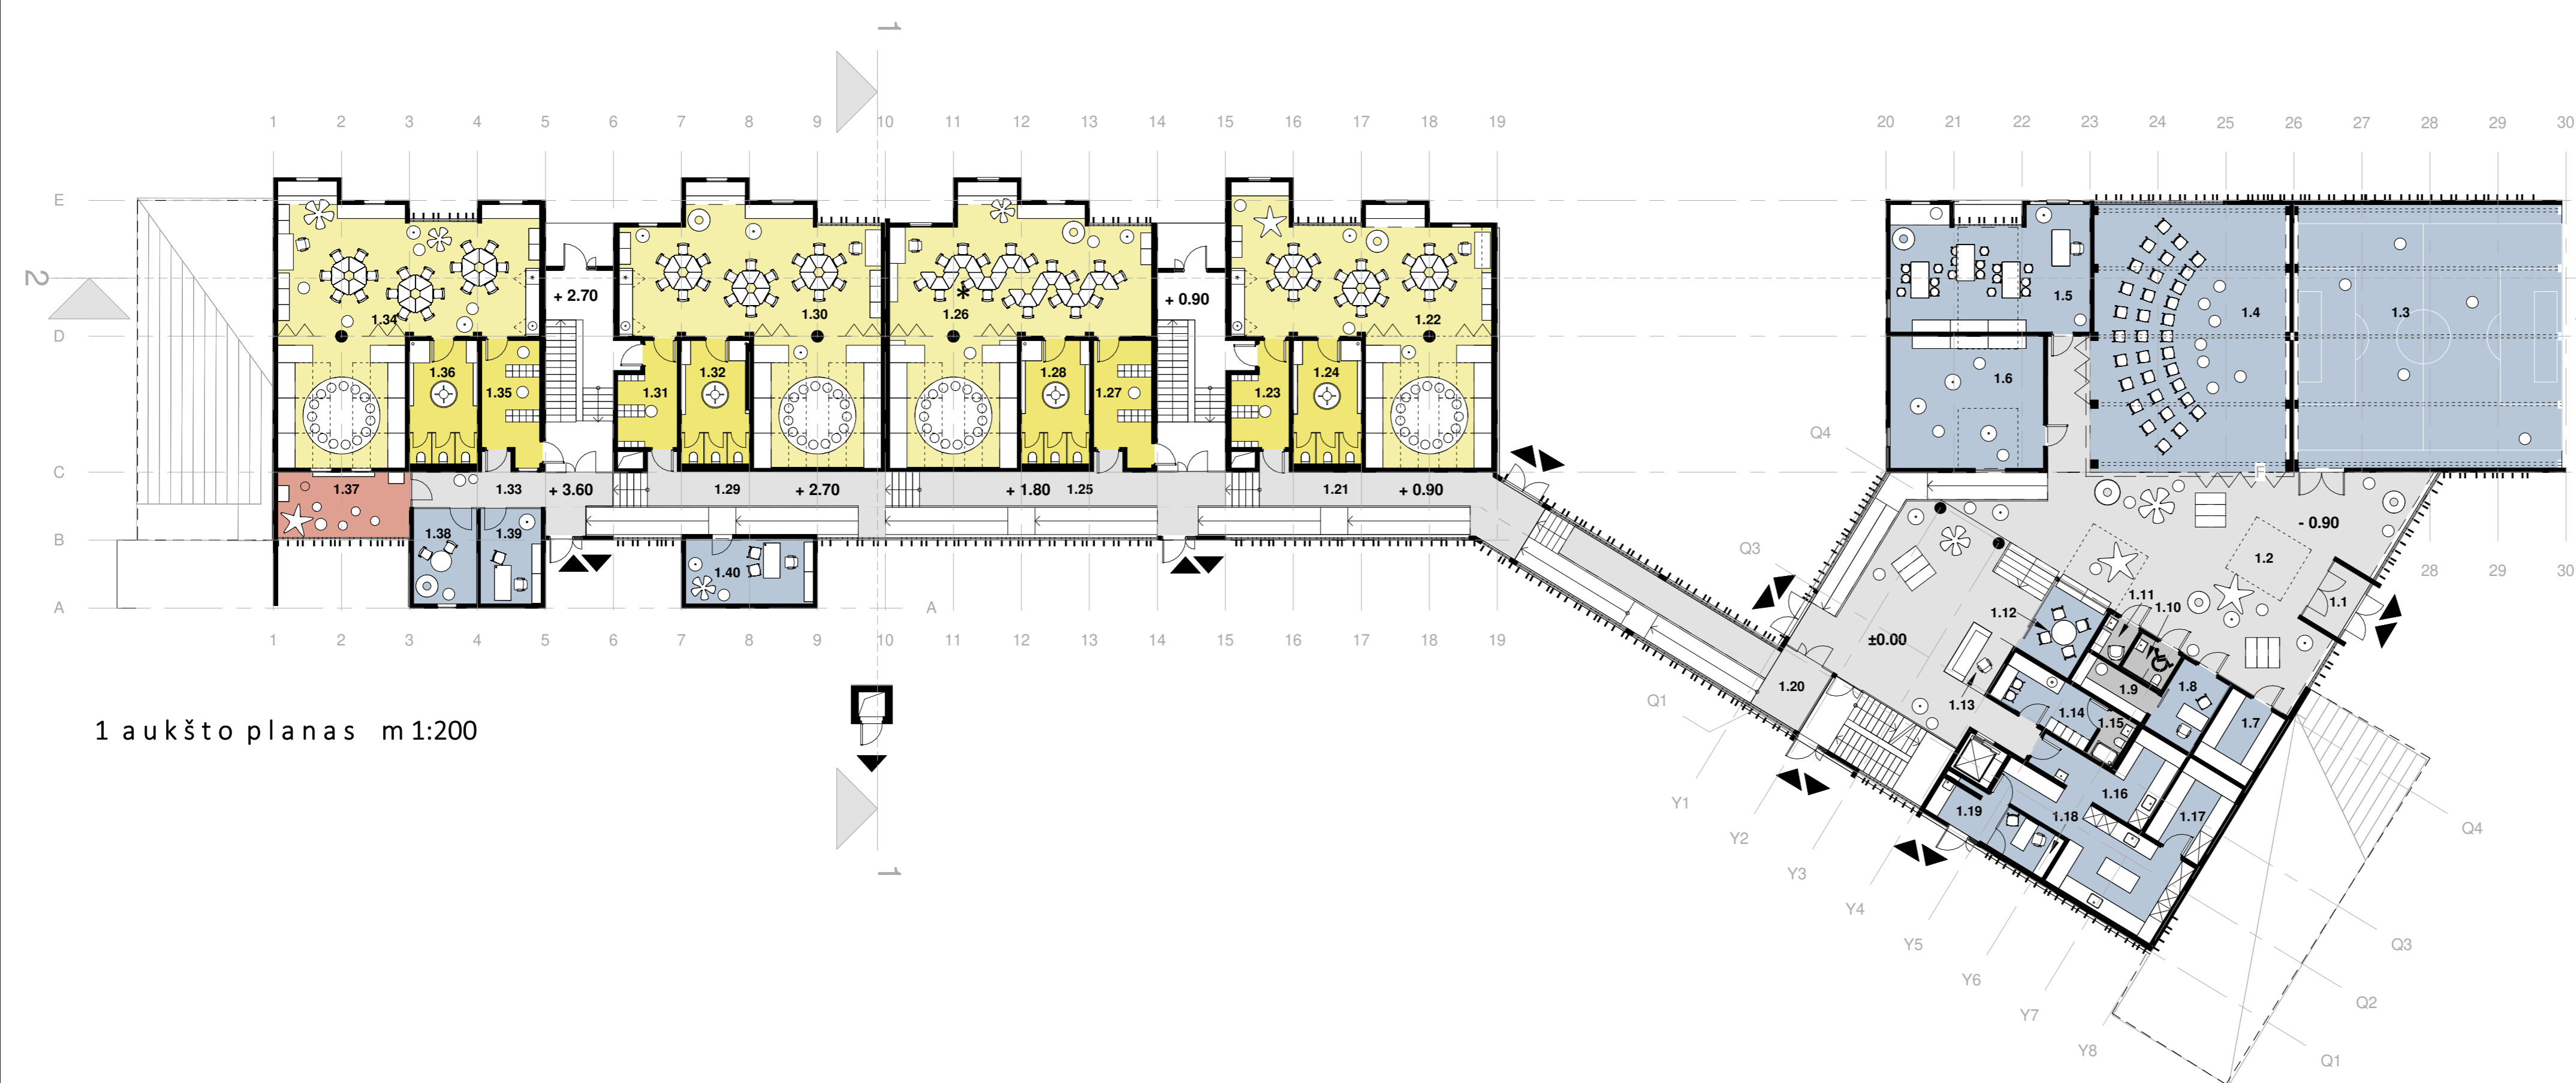


1 aukšto planas m1:200


1A eksplikacija

Nr.	Pavadinimas	Plotas
1.1	Tambūras	5.31 m ²
1.2	Holas / Fojė, bendruomenės "aikštė"	187.63 m ²
1.3	Sporto salė	134.54 m ²
1.4	Renginių salė	101.07 m ²
1.5	Meninis ugdymas	40.68 m ²
1.6	Meninis ugdymas	39.61 m ²
1.7	Salių pagalbinė patalpa	9.65 m ²
1.8	Sporto salės patalpa	8.08 m ²
1.9	Inventoriaus sandėliavimo patalpa	5.56 m ²
1.10	WC patalpos	3.52 m ²
1.11	Motinos / tėvo kambarys	2.69 m ²
1.12	Interesantų patalpa	9.41 m ²
1.13	Budėtojų zona	5.26 m ²
1.14	Darbuotojų persirengimo patalpos	10.77 m ²
1.15	WC patalpos	2.87 m ²
1.16	Virtuvės patalpos	43.33 m ²
1.17	Virtuvės patalpos	10.95 m ²
1.18	Virtuvės patalpos	5.61 m ²
1.19	Virtuvės patalpos	6.32 m ²
1.20	Koridorius	23.25 m ²
1.21	Koridorius	20.77 m ²
1.22	Universalių grupių patalpos	84.56 m ²
1.23	Priėmimo, nusirengimo patalpa	10.27 m ²
1.24	Grupės sanitarinės patalpos (prausykla, tualetai)	15.57 m ²
1.25	Koridorius	22.42 m ²
1.26	Universalių grupių patalpos	85.79 m ²
1.27	Priėmimo, nusirengimo patalpa	13.15 m ²
1.28	Grupės sanitarinės patalpos (prausykla, tualetai)	14.73 m ²
1.29	Koridorius	17.75 m ²
1.30	Universalių grupių patalpos	86.10 m ²
1.31	Priėmimo, nusirengimo patalpa	10.68 m ²
1.32	Grupės sanitarinės patalpos (prausykla, tualetai)	13.99 m ²
1.33	Koridorius	15.15 m ²
1.34	Universalių grupių patalpos	88.97 m ²
1.35	Priėmimo, nusirengimo patalpa	13.15 m ²
1.36	Grupės sanitarinės patalpos (prausykla, tualetai)	14.47 m ²
1.37	Kiti užsiėmimai (sensorikos kabinetas)	17.08 m ²
1.38	Kiti užsiėmimai (nusiramino kambarys)	11.83 m ²
1.39	Psichologas	11.45 m ²
1.40	Logopedas	15.23 m ²
		1239.18 m ²




Fasado išsklotinė - Braškių g. m1:200

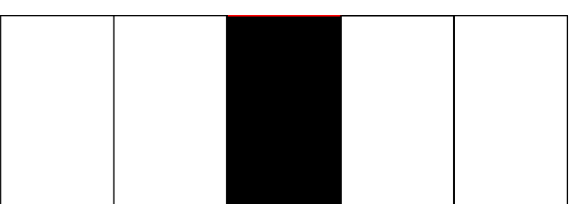

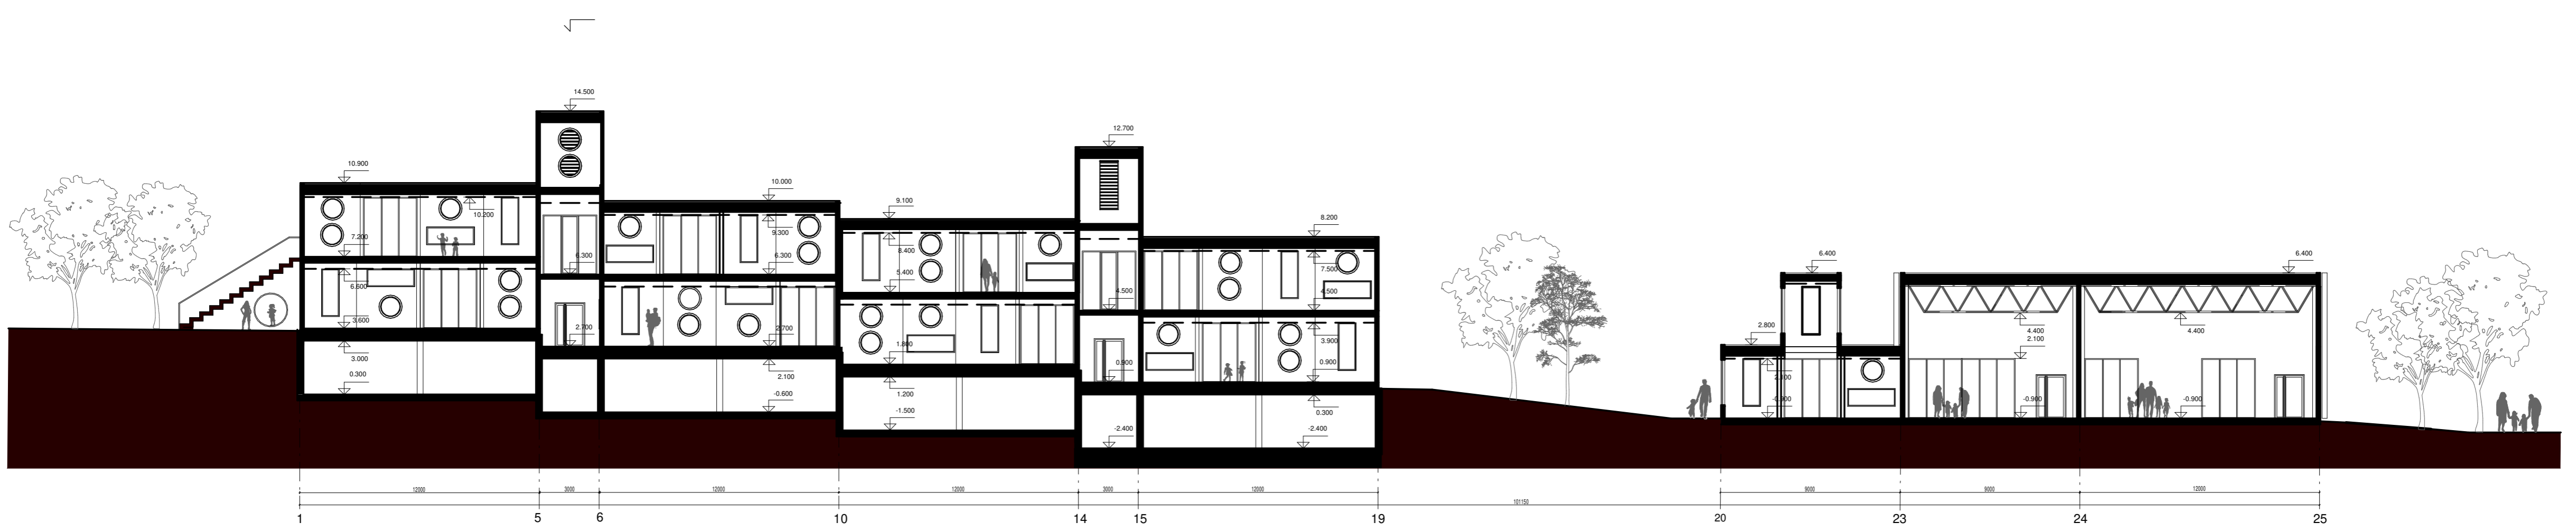


Pjūvis 2-2 m1:200

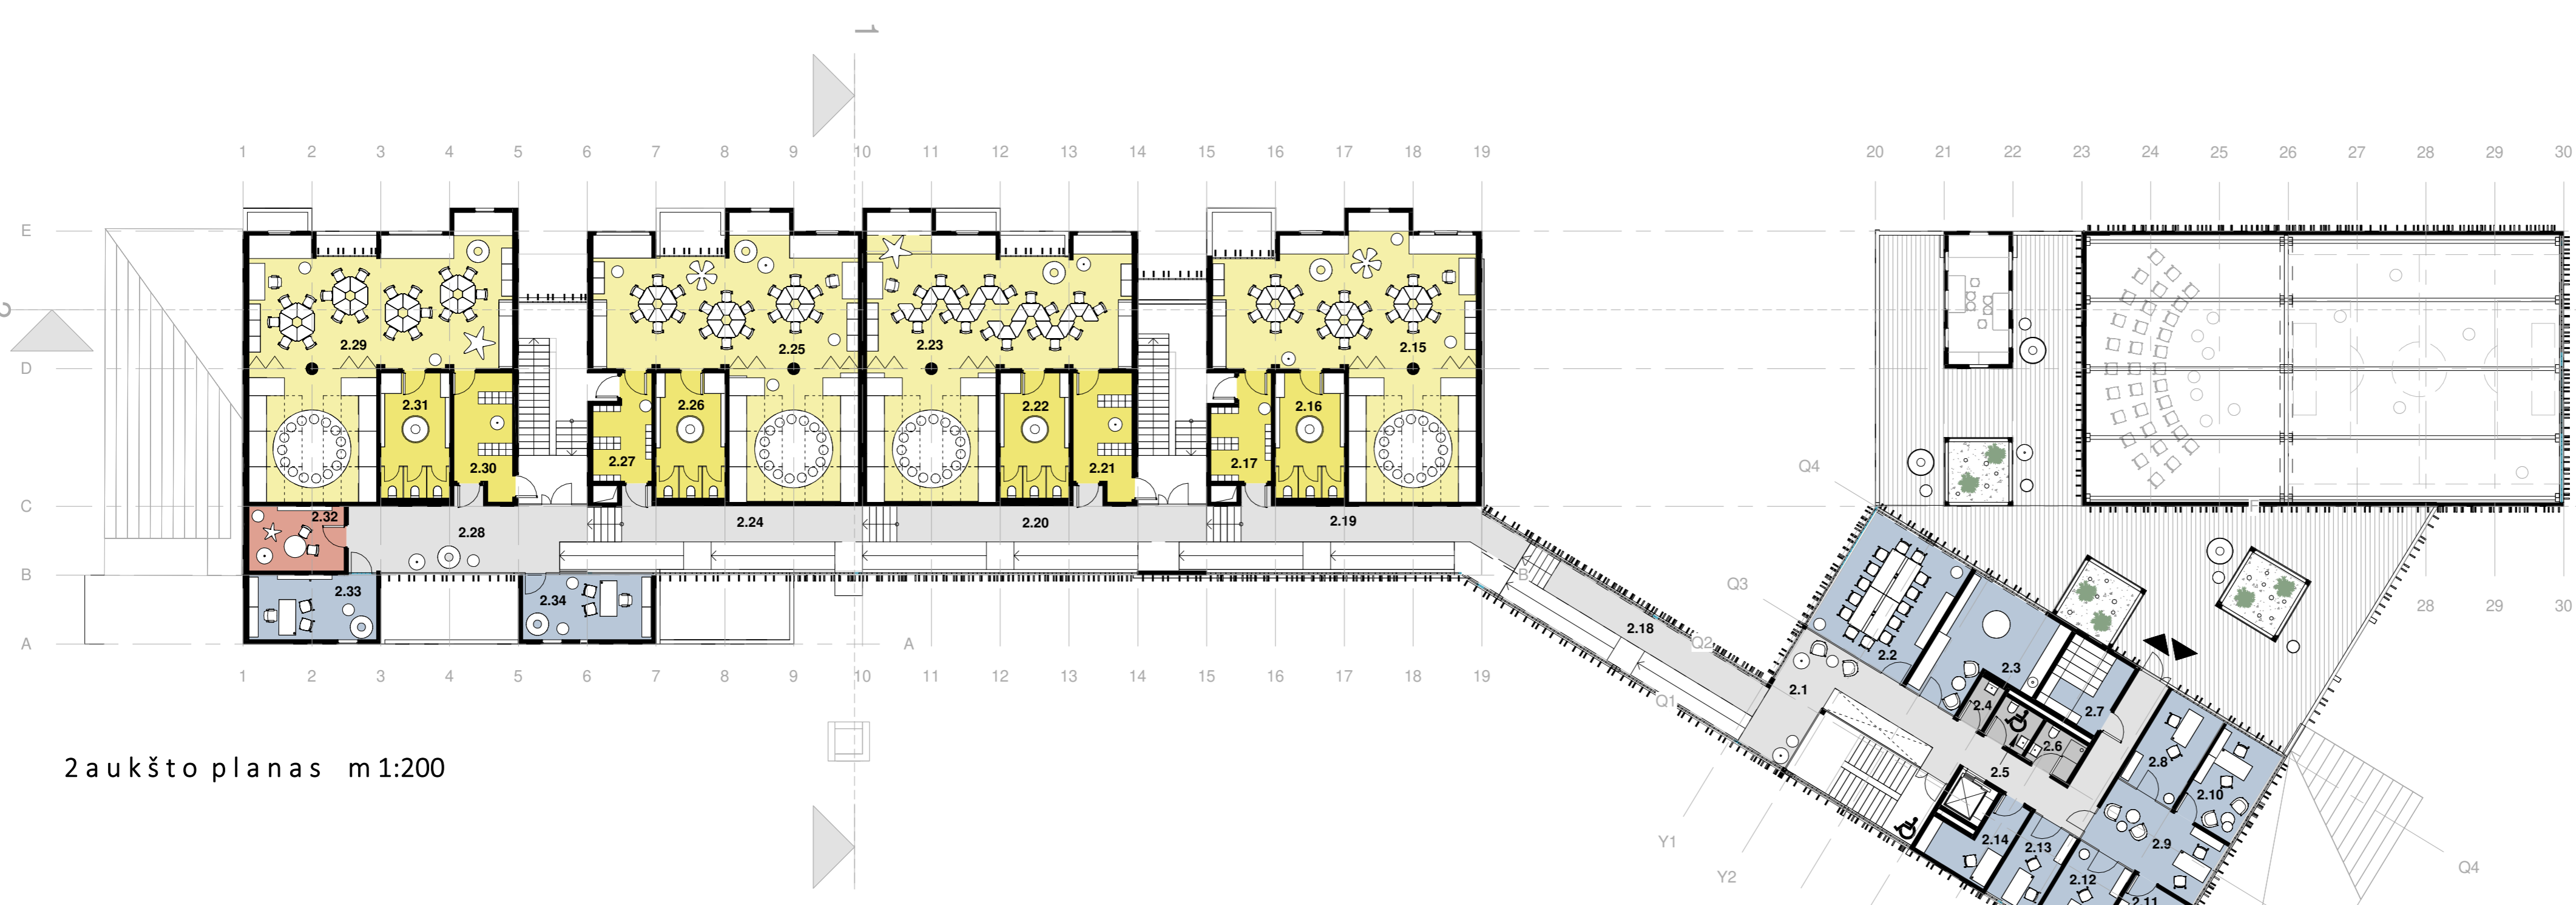


2 aukšto planas m1:200

2A eksplikacija

Nr.	Pavadinimas	Plotas
2.1	Koridorius	44.91 m ²
2.2	Posėdžių salė	28.52 m ²
2.3	Metodinis kabinetas	23.03 m ²
2.4	Valymo inventoriaus patalpa	2.43 m ²
2.5	WC patalpos	3.60 m ²
2.6	WC patalpos	3.93 m ²
2.7	Archyvas	8.83 m ²
2.8	Socialinis darbuotojas	12.11 m ²
2.9	Administracijos kabinetai	17.55 m ²
2.10	Administracijos kabinetai	12.81 m ²
2.11	Administracijos kabinetai	11.75 m ²
2.12	Sveikatos priežiūros specialistas	11.09 m ²
2.13	Dietologas	9.26 m ²
2.14	IT specialistas	9.04 m ²
2.15	Grupių patalpos iki pradinio ugdymo pradžios	88.33 m ²
2.16	Grupės sanitarinės patalpos (prausykla, tualetai)	14.33 m ²
2.17	Priėmimo, nusirengimo patalpa	10.65 m ²
2.18	Koridorius	15.38 m ²
2.19	Koridorius	20.28 m ²
2.20	Koridorius	22.61 m ²
2.21	Priėmimo, nusirengimo patalpa	13.15 m ²
2.22	Grupės sanitarinės patalpos (prausykla, tualetai)	14.33 m ²
2.23	Grupių patalpos iki pradinio ugdymo pradžios	87.85 m ²
2.24	Koridorius	17.75 m ²
2.25	Grupių patalpos iki pradinio ugdymo pradžios	88.49 m ²
2.26	Grupės sanitarinės patalpos (prausykla, tualetai)	14.33 m ²
2.27	Priėmimo, nusirengimo patalpa	10.38 m ²
2.28	Koridorius	30.11 m ²
2.29	Grupių patalpos iki pradinio ugdymo pradžios	88.20 m ²
2.30	Priėmimo, nusirengimo patalpa	13.15 m ²
2.31	Grupės sanitarinės patalpos (prausykla, tualetai)	14.33 m ²
2.32	Kiti užsiėmimai (sensorikos kabinetai)	11.73 m ²
2.33	Spec. pedagogas	15.83 m ²
2.34	Logopedas	16.41 m ²
		806.48 m ²


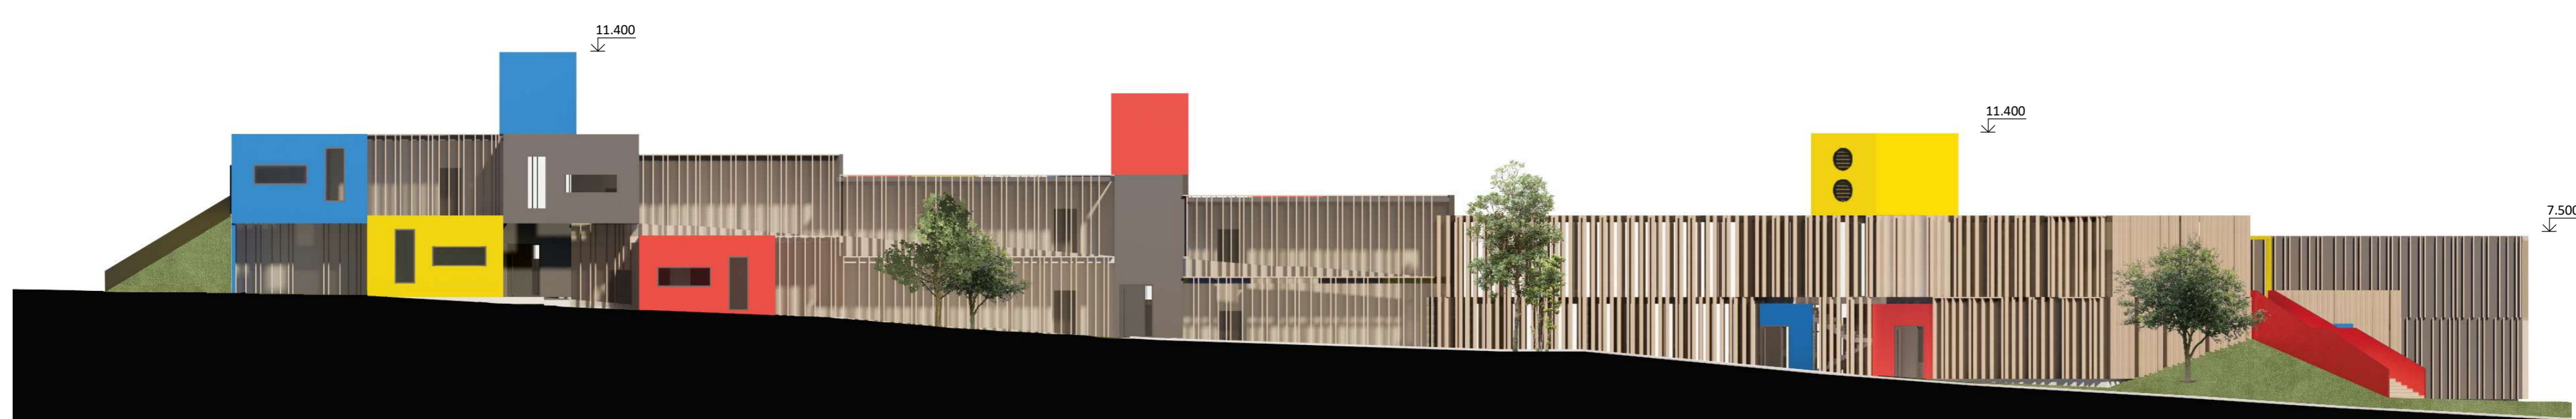


Fasado išsklotinė - Miežių g. m1:200

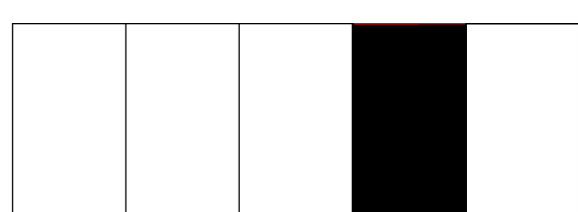



Holo / Fojē interjero koncepcijos vizualizacija

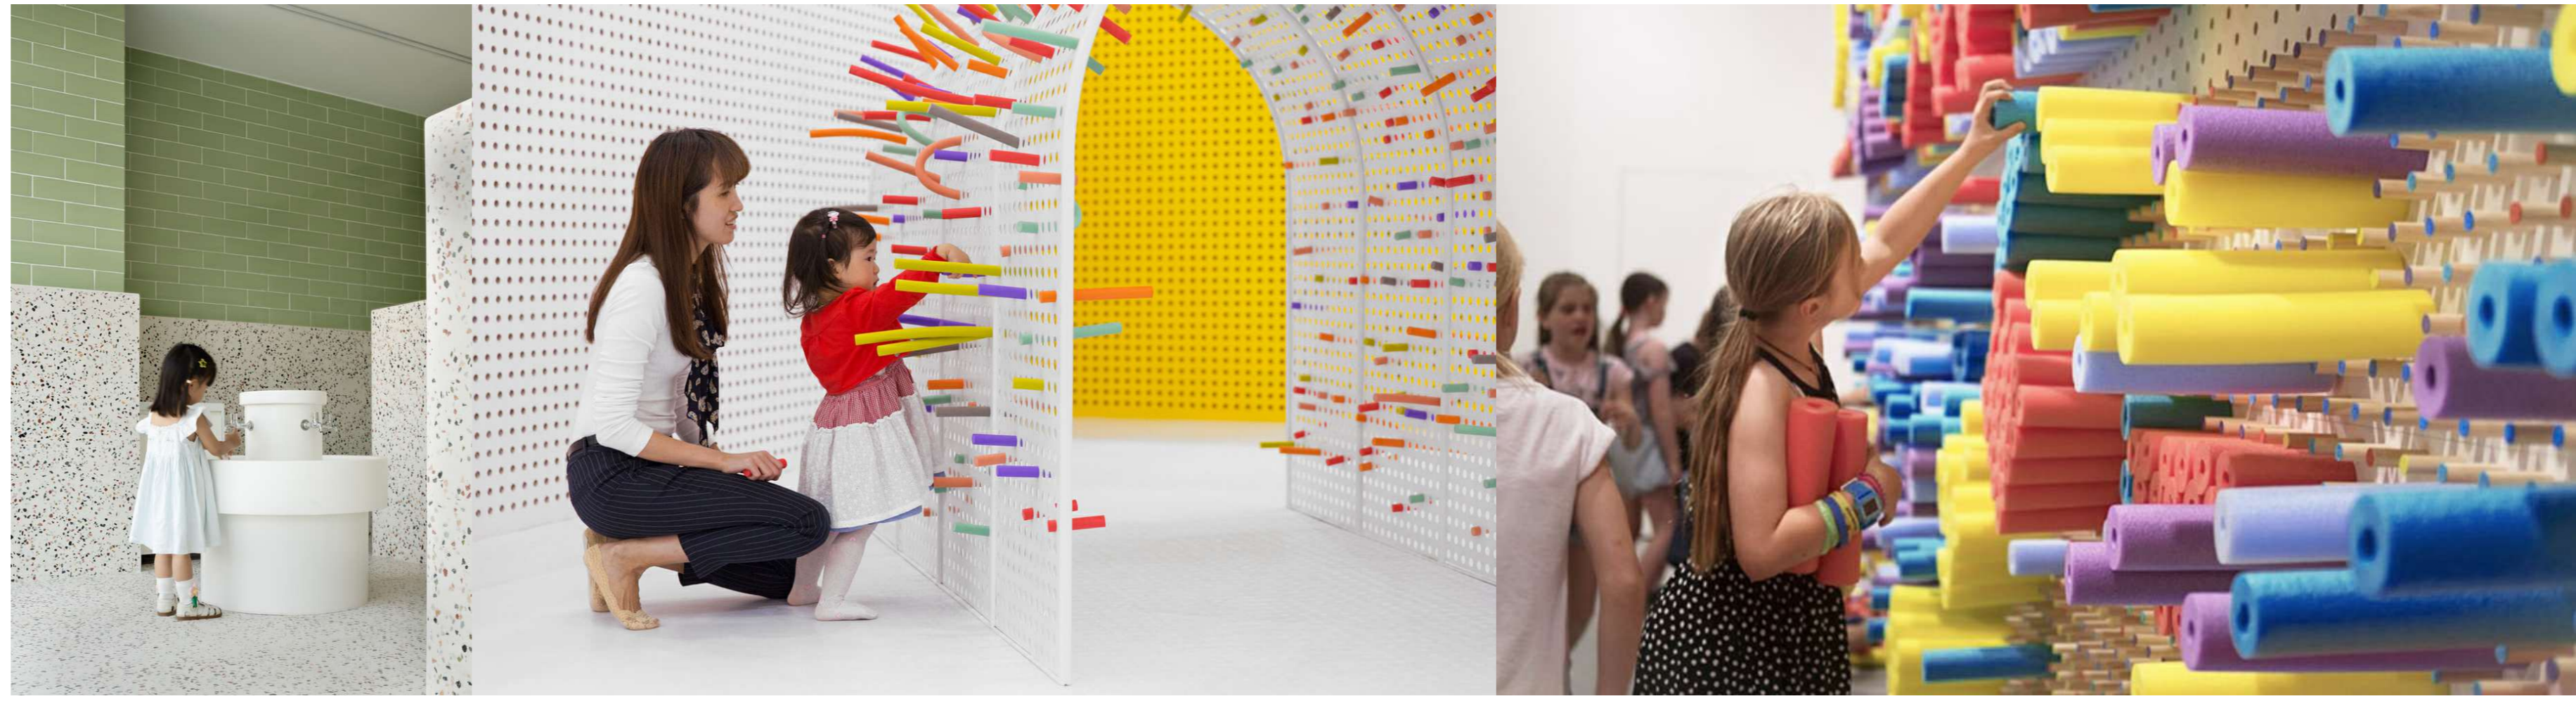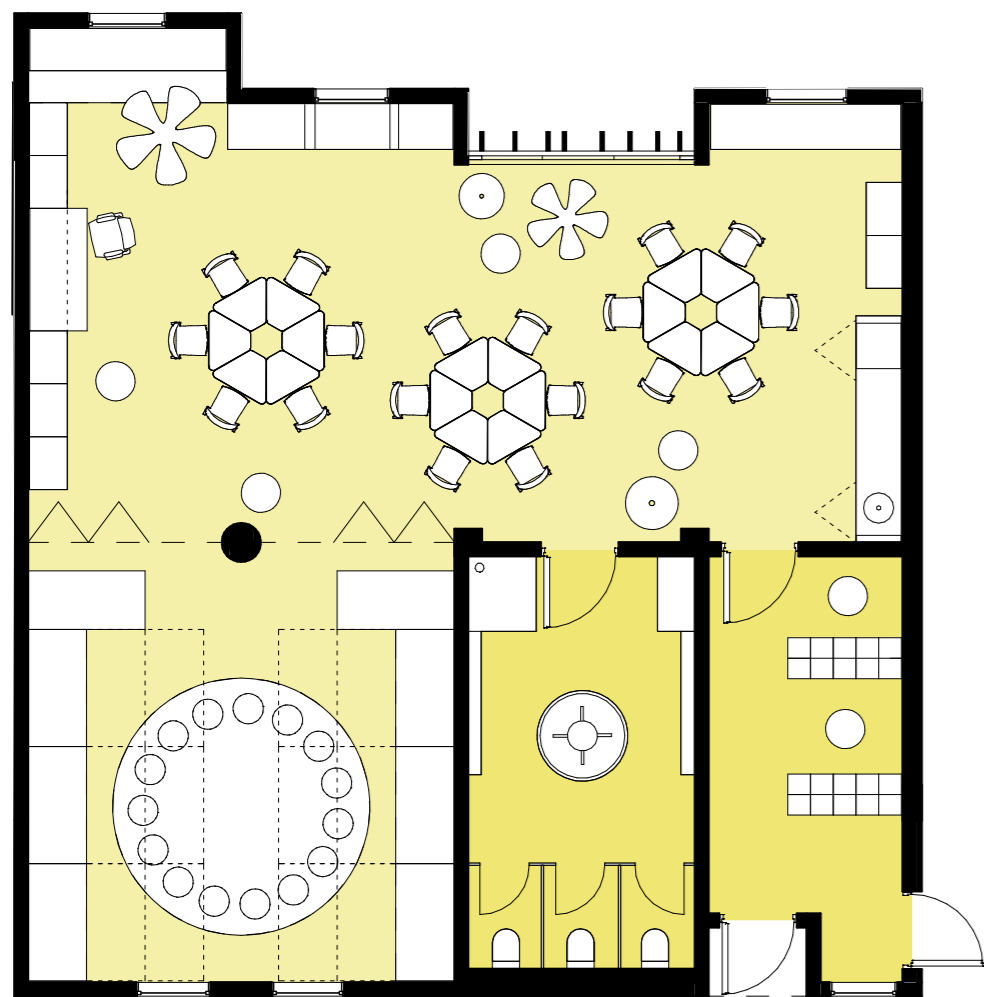

Grupės patalpų interjero koncepcijos vizualizacija

