



# KALADÉLÉS

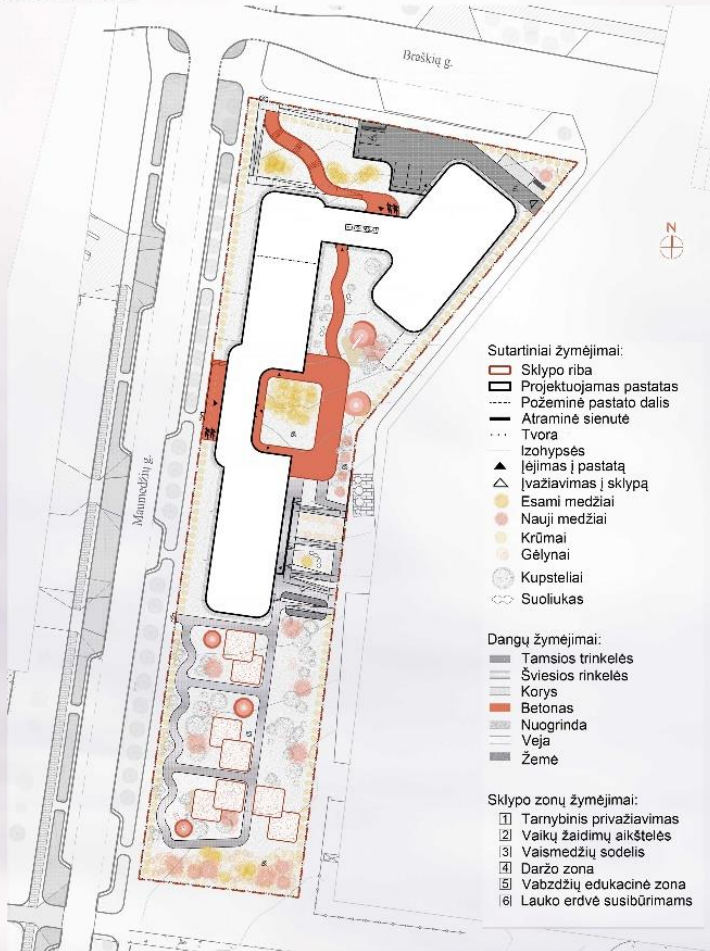

Sklypo planas m1:500




Pastato kompozicinė schema

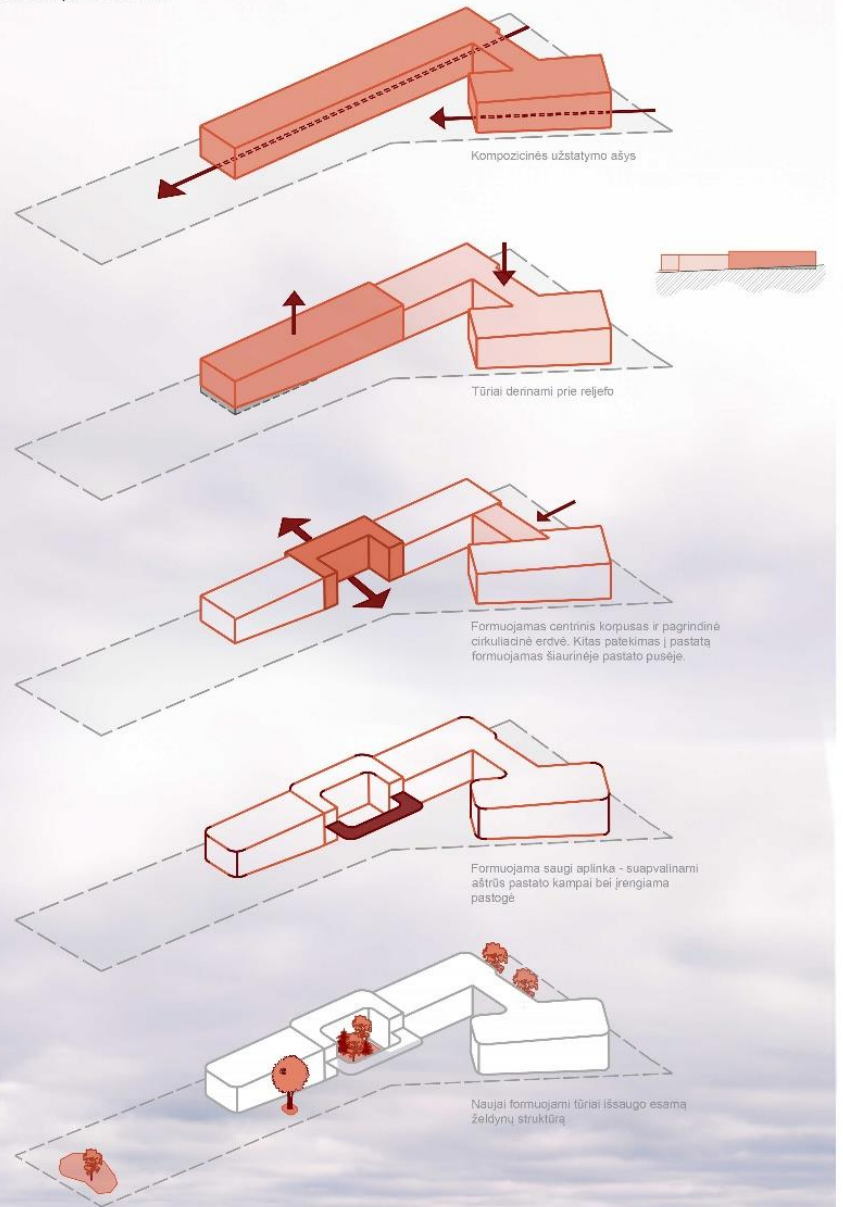


Situācijas schema




Pastato funkcinā schema

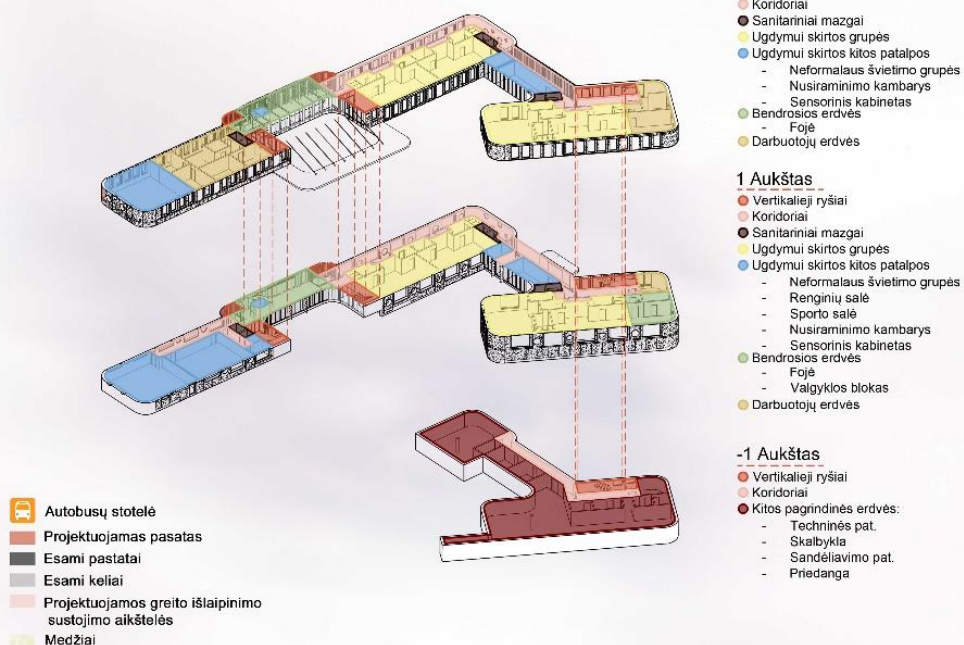

1 Aukšto patalpų ekspliciacija	
Nr.	Patalpos pavadinimas
1.1	Placius
1.1.1	Foje
1.2	Nusiramnimo kambaryukas
1.3	Koridorius
1.4	WC
1.5	WC
1.6	Inventoriaus laikymo pat.
1.7	Fizinio mokymo kamb.
1.8	Renginių salė
1.9	Sporto salė
1.10	Dirabūzinė/lambūras
1.11	WC
1.12	Grupė 1
1.13	Dirabūzinė/lambūras
1.14	WC
1.15	Grupė 2
1.16	WC
1.17	WC
1.18	Koridorius
1.19	Sensornis kab.
1.20	Informacinius uptymas
1.21	WC
1.22	Dirabūzinė/lambūras
1.23	WC
1.24	Grupė 3
1.25	Dirabūzinė/lambūras
1.26	WC
1.27	Grupė 4
1.28	Dirabūzinė/lambūras
1.29	Virtuvė
1.30	Aptarnaujantis personalas
1.31	Koridorius
	1107,37 m <sup>2</sup>

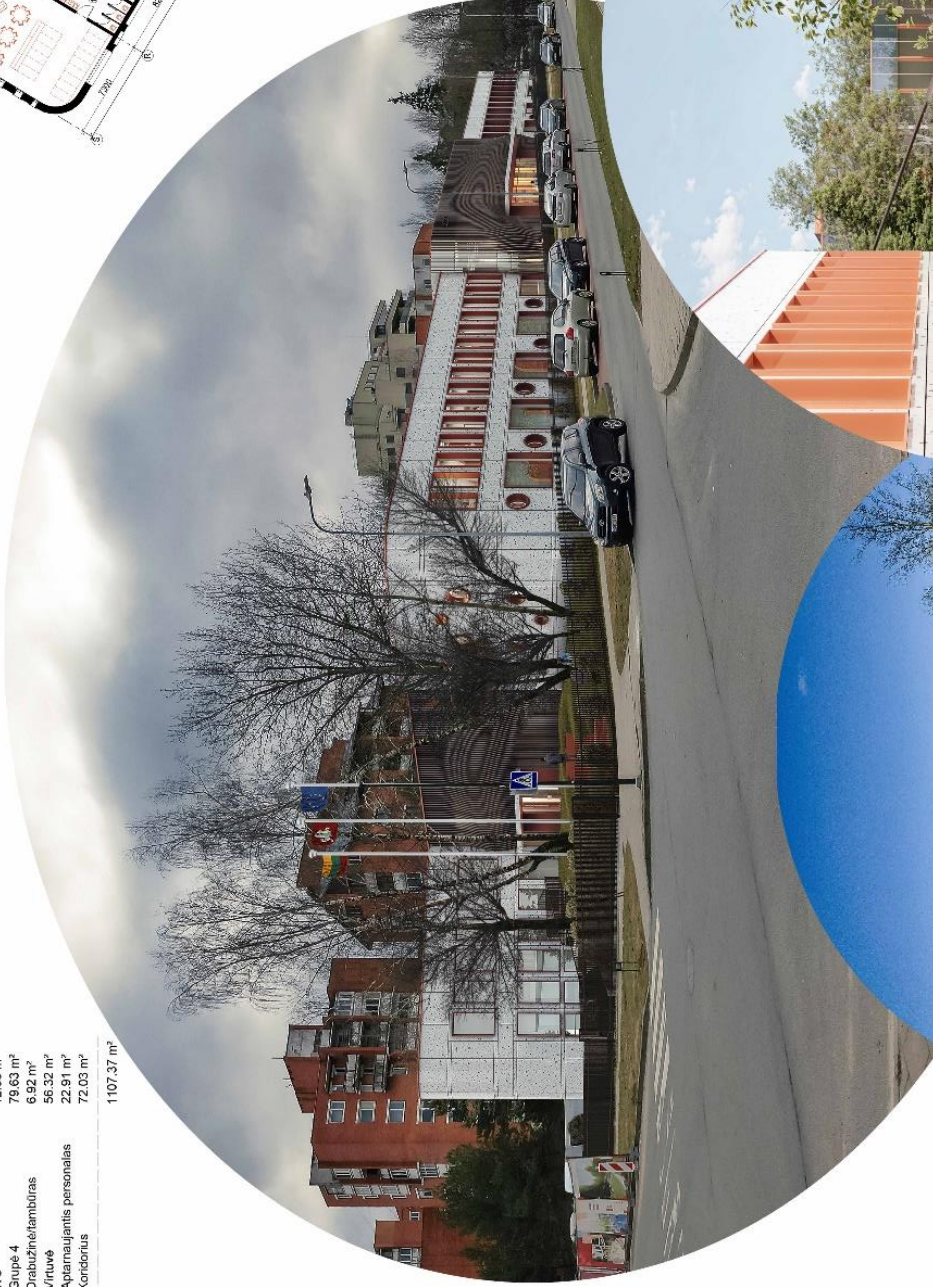


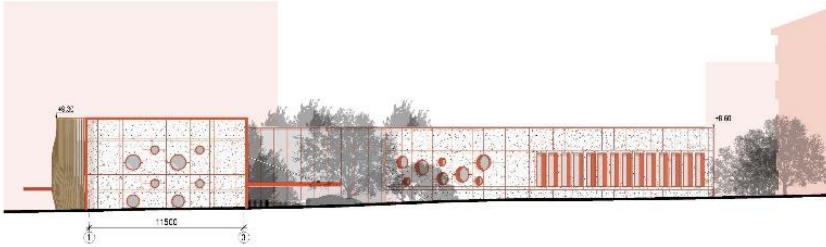


2 Aukšto patalpu eksplikācija


Nr.	Patalpas pavadināšanas	Plotas
2.1	Koridorius	136.56 m <sup>2</sup>
2.3	WC	4.50 m <sup>2</sup>
2.4	WC	2.92 m <sup>2</sup>
2.5	Arhīvs	6.99 m <sup>2</sup>
2.6	Personāla poļsio pat.	53.32 m <sup>2</sup>
2.7	Pavadootoju kab.	14.96 m <sup>2</sup>
2.8	Metodinis kab.	23.52 m <sup>2</sup>
2.9	Posēdzju salē	31.60 m <sup>2</sup>
2.10	Direktorius ir sekretorius kab.	28.73 m <sup>2</sup>
2.10	Nusiramino kambaniukas	6.03 m <sup>2</sup>
2.12	Drabužinē/tambūras	8.15 m <sup>2</sup>
2.13	WC	12.62 m <sup>2</sup>
2.14	Grupē 5	80.76 m <sup>2</sup>
2.15	Drabužinē/tambūras	8.27 m <sup>2</sup>
2.16	WC	13.21 m <sup>2</sup>
2.17	Grupē 6	79.60 m <sup>2</sup>
2.18	WC	4.14 m <sup>2</sup>
2.19	WC	2.88 m <sup>2</sup>
2.20	Koridorius	64.04 m <sup>2</sup>
2.21	Sensorinis kab.	11.58 m <sup>2</sup>
2.22	Neformalus ugdymas	41.91 m <sup>2</sup>
2.23	WC	10.21 m <sup>2</sup>
2.24	Drabužinē/tambūras	7.84 m <sup>2</sup>
2.25	WC	14.19 m <sup>2</sup>
2.26	Grupē 7	80.59 m <sup>2</sup>
2.27	Drabužinē/tambūras	9.08 m <sup>2</sup>
2.28	WC	12.88 m <sup>2</sup>
2.29	Grupē 8	79.63 m <sup>2</sup>
2.30	Specialistu drabužinē/tambūras	6.91 m <sup>2</sup>
2.31	Specialistu kab.	33.84 m <sup>2</sup>
2.32	Specialistu kab.	43.95 m <sup>2</sup>
		935.38 m <sup>2</sup>

Antro aukšto plans m1:200

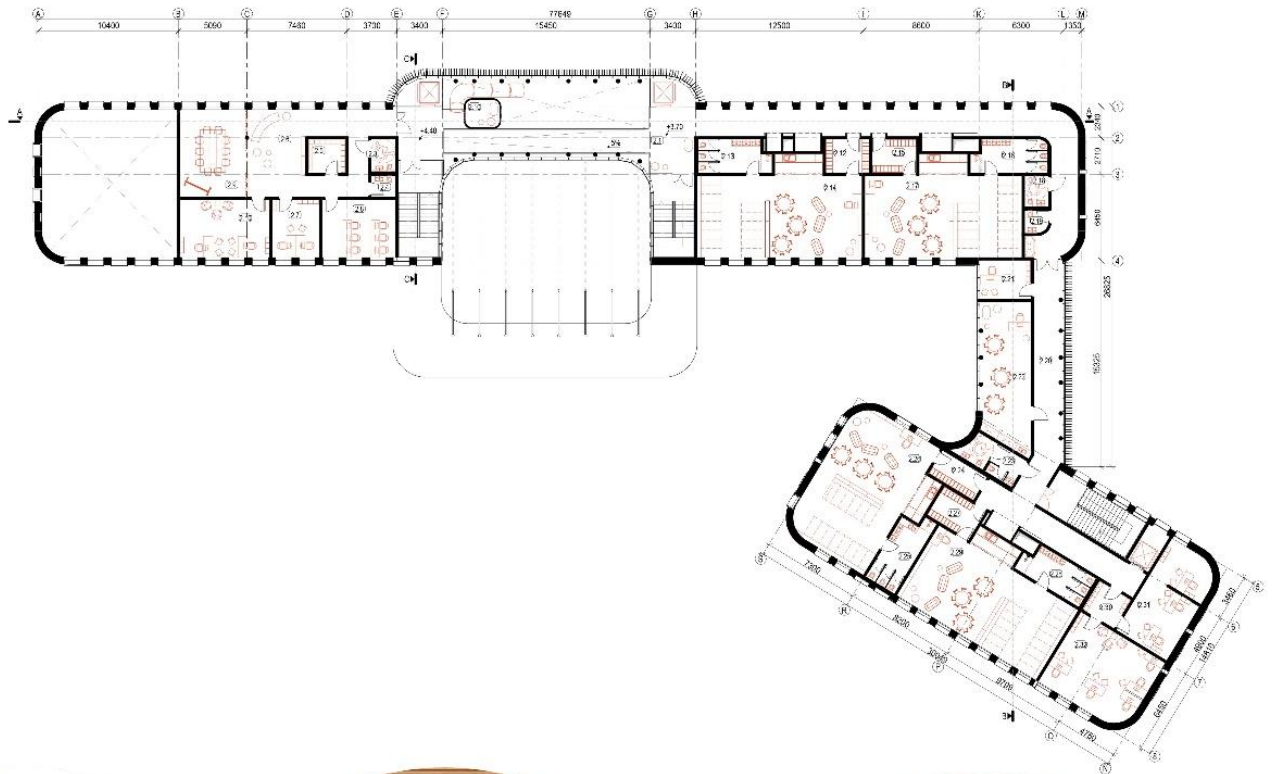


Pjūvis A-A m1:200

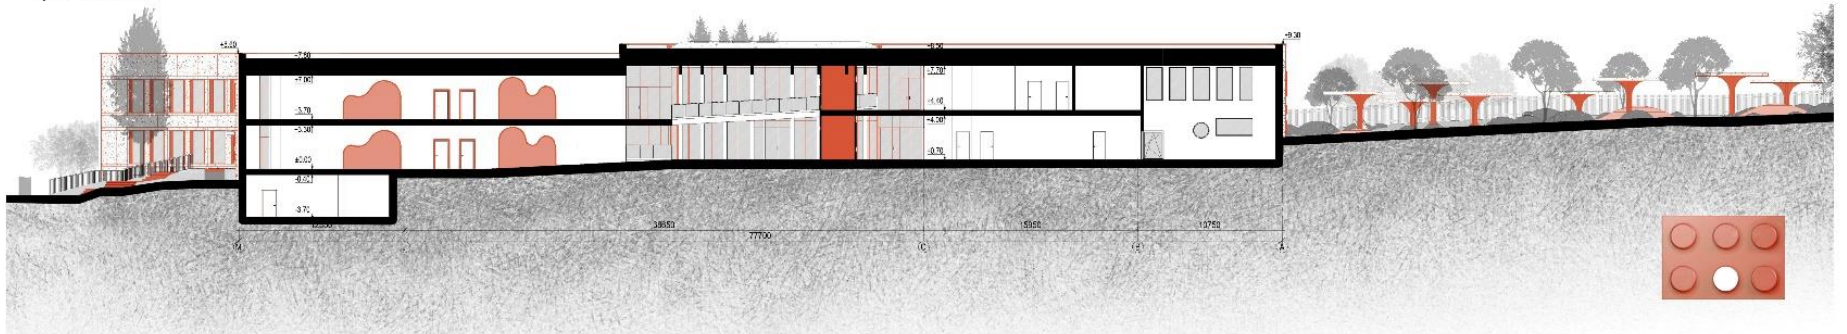


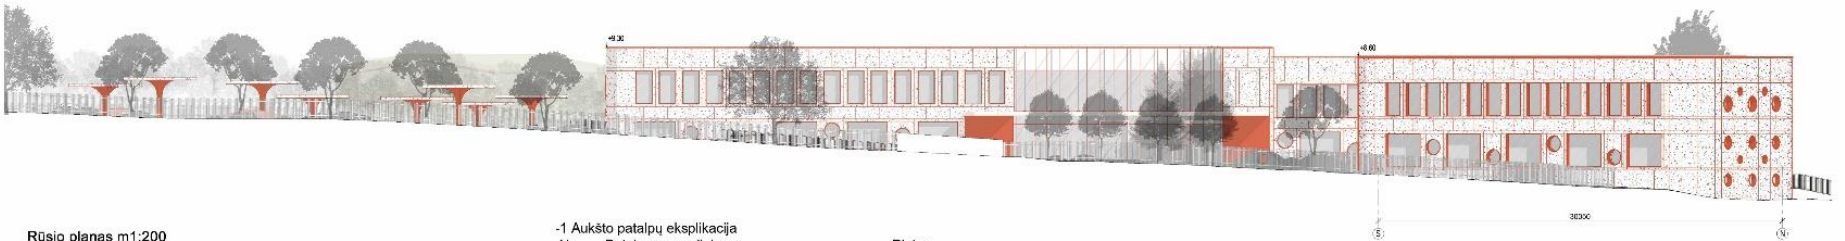

Rūsio plans m1:200

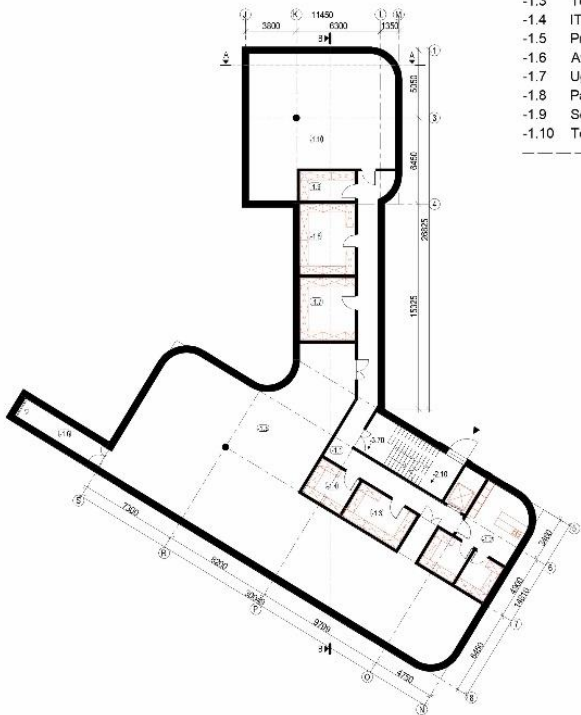

-1 Aukšto patalpu eksplikacija		Plotas
Nr.	Patalpos pavadinimas	
-1.1	Koridorius	50.81 m <sup>2</sup>
-1.2	Skalbykla	37.72 m <sup>2</sup>
-1.3	Teritorijas priežiūros priemonēs sandēlis	14.28 m <sup>2</sup>
-1.4	IT priemoniņu sandēlis	9.82 m <sup>2</sup>
-1.5	Priedanga	278.73 m <sup>2</sup>
-1.6	Avarinis išejimas	10.77 m <sup>2</sup>
-1.7	Ugdymo priemonēs laikyti sandēlis	19.67 m <sup>2</sup>
-1.8	Pastato eksplotavimo priemonēs sandēlis	22.18 m <sup>2</sup>
-1.9	Serverinē	9.14 m <sup>2</sup>
-1.10	Techninēs pat.	101.96 m <sup>2</sup>
		555.09 m <sup>2</sup>

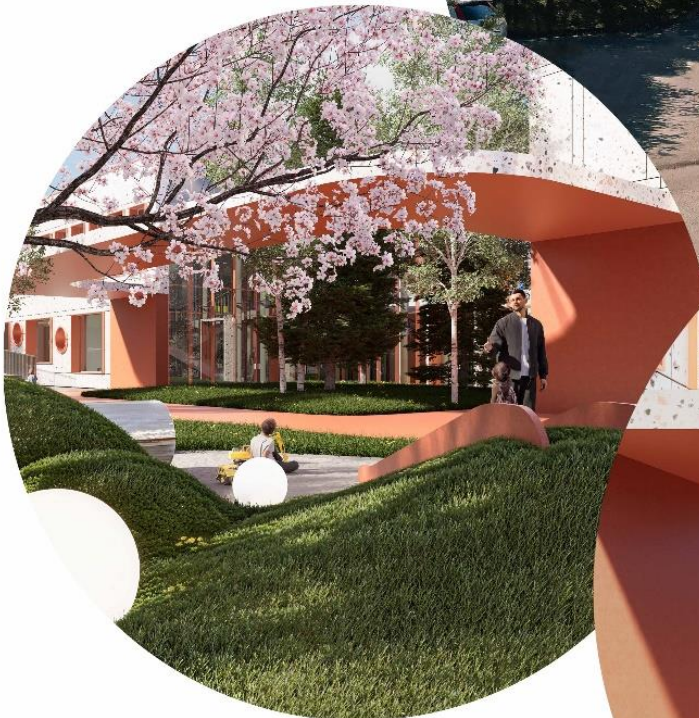

Pjūvis C-C m1:200

