


NYKŠTUKYNĖ



VIDINIO KIEMO ERDVĖS VIZUALIZACIJA

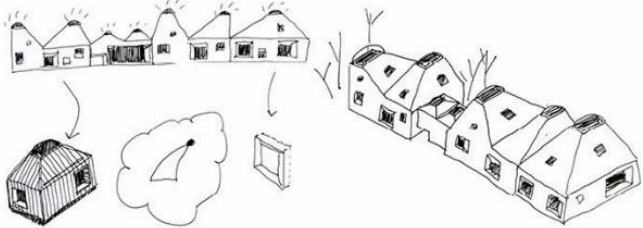

Projekte keliamas tikslas - integruoti gamtinę ir urbanistinę situaciją bei šiuolaikinę ugdymo idėjas į naują kontekstualų mokslo kompleksą - vaikų darželį. Siekiama sukurti atraktyvias, pozityvias, žaismingas išorės ir vidaus erdves, atliepiančias šiuolaikinės ugdymo įstaigos ir Jeruzalės bendruomenės poreikius. Pastato erdvinė kompozicija lemia gamtiniai ir urbanistiniai sklypo parametrai: siaurės-pietų kryptimi išėsta forma, nemažas šiaurinis nuolydis, esami medžiai, viešoji erdvė / želdynas pabrėžinė puseje, įvairuojantis užstatymo morfotipas (laisvo užstatymo daugiabučiai ir blokuoti namai). Komplexas derinamas prie rajono (dėstomas šlaitai), ir esamų medžių ir jų grupių (visi suaugę medžiai išsaugomi). Smulkus, prie vaikų derinamas mastelis - esminis projekto erdvinis-architekūrinis bruožas. Medžio skiedrų apdaila, įvairaus dydžio langai, spalvos - visos šios priemonės skirtos sukurti vaikams atraktyvų charakterį. Šlaitinių stogų charakteris pastatą daro kiek panašiu į pasakų veikėjų-nykštukų kepurėles. Planuojama, kad pastatas ir jo aplinka taps ne tik darželio, bet ir vienu Jeruzalės bendruomenės traukos centru.



SITUACIJOS SCHEMA M1:1000



SKLYPO PLANAS M1:500

Sutartiniai žymėjimai

- SKLYPO RIBOS
- PROJEKTUOJAMAS PASTATAS
- EJEIMAI / TERITORIJŲ EJEIMAI / GRUPĖS
- ĮVAŽAVIMAS
- TVORA
- ATIRAMINĖS SIENĖS
- ŠLAŽBAIMAS
- DVIRAČIŲ STOJAI
- PUSIŲ PŪŽIMINIAI KONTENERIAI
- VĖLAVOS STIEBAS

- ASFALTO DANGA
- TRINKELIŲ DANGA
- MEDINĖS TERASOS DANGA
- LIETIAMO GUMINĖ DANGA
- PRESUOTOS ŠKALDOS DANGA
- MEDINĖS PAKIOPOS / LAIFAI

- ESAMI ŽELDINIAI
- ESAMI MEDŽIAI SKLYPE
- PROJEKTUOJAMI ŽELDINIAI
- MEDŽIAI
- AKCENTINIAI KRŪMŲ GYVATVORĖS
- VEJA
- GELTŲAI


Ekspliciacija

- 1 VAIKŲ DŪRŽELIO A KORPUSAS, 3 AUKŠTŲ
- 2 VAIKŲ DŪRŽELIO B KORPUSAS, 3 AUKŠTŲ, SU POŠIU
- 3 ATRAMINĖ SIENA
- 4 DVIRAČIŲ STOGINĖ SU ŪKINE PATALPA
- 5 AUTOMOBILIŲ STOVĖJIMO AKŠTELĖ
- 6 ĮVAŽAS IŠ MEŽIŲ G. SU ŠLAŽBAIMU
- 7 VAIKŲ ŽAIDIMŲ AKŠTELĖ VŽ-1
- 8 VAIKŲ ŽAIDIMŲ AKŠTELĖ VŽ-2 LAIPYNĖS
- 9 SVĖKATINIO TAKAS
- 10 AKŠTELIS RENGINIAM
- 11 LAUKINIŲ GĖLIŲ PIEVA
- 12 MENO / MUZIKOS INSTRUMENTŲ ZONA
- 13 LAIPTUOTOS TERASOS
- 14 VAIKŲ ŽAIDIMŲ AKŠTELĖ VŽ-3
- 15 SKAITYMO ERDVĖ / AMFITEATRAS
- 16 DARŽELIO ZONA
- 17 STOGINĖ GRUPĖS
- 18 VAIKŲ ŽAIDIMŲ AKŠTELĖ VŽ-4 SMELKO DĖŽĖS
- 19 VAIKŲ ŽAIDIMŲ AKŠTELĖ VŽ-5 LAIPYNĖS
- 20 VAIKŲ ŽAIDIMŲ AKŠTELĖ VŽ-6
- 21 PAVIRŠINĖ
- 22 DEKORUOTINĖS ZONA
- 23 VAIKŲ ŽAIDIMŲ AKŠTELĖ VŽ-7 ŽUODIŲKA
- 24 VAIKŲ ŽAIDIMŲ AKŠTELĖ VŽ-8



ŽELDYNŲ SCHEMA

— ŽELDYNŲ MASŲVŲ ZONOS

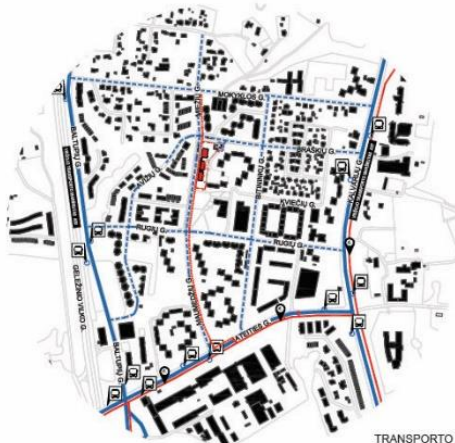

TRANSPORTO SCHEMA

- AUTOBUSO STOTELĖS
- TRANSPORTO ARTERIJOS GATVĖS
- PRIVAŽAVIMO GATVĖS
- DVIRAČIŲ TAKAI
- SIOLOMAS PĖSČIŲŲ IR DVIRAČIŲ TAKAS



PĖSČIŲŲ SCHEMA

- EJEIMŲ / SKLYPŲ VIETOS
- PĖSČIŲŲ TAKAI


NYKŠTUKYNĖ



FOTOMONTAŽAS Nr. 5



FOTOMONTAŽAS Nr. 4

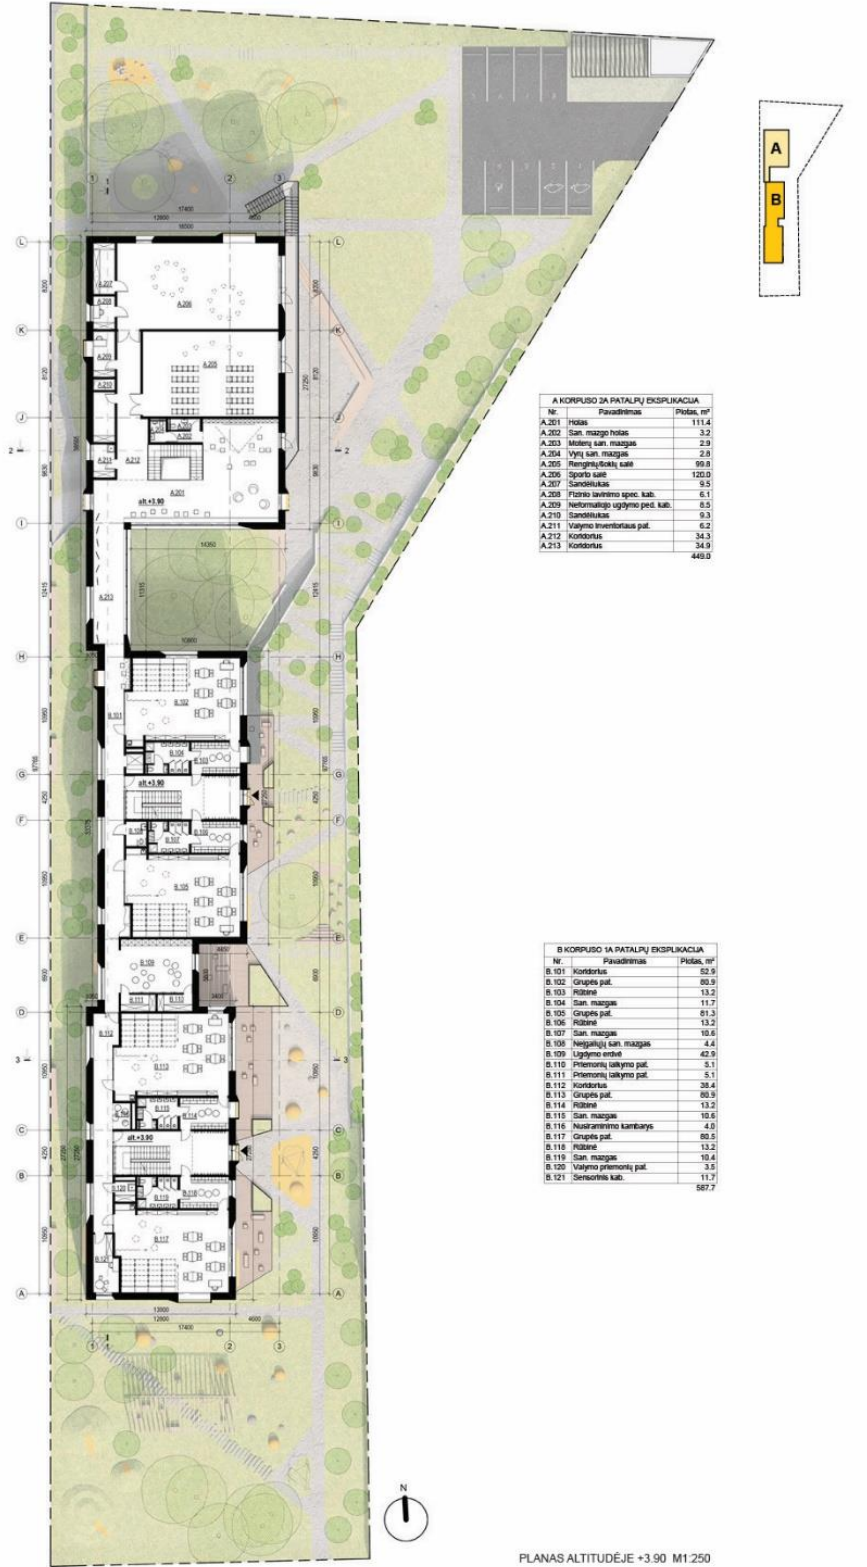


NYKŠTUKYNĖ




FOTOMONTAŽAS Nr. 2




ĮEJIMO VIZUALIZACIJA

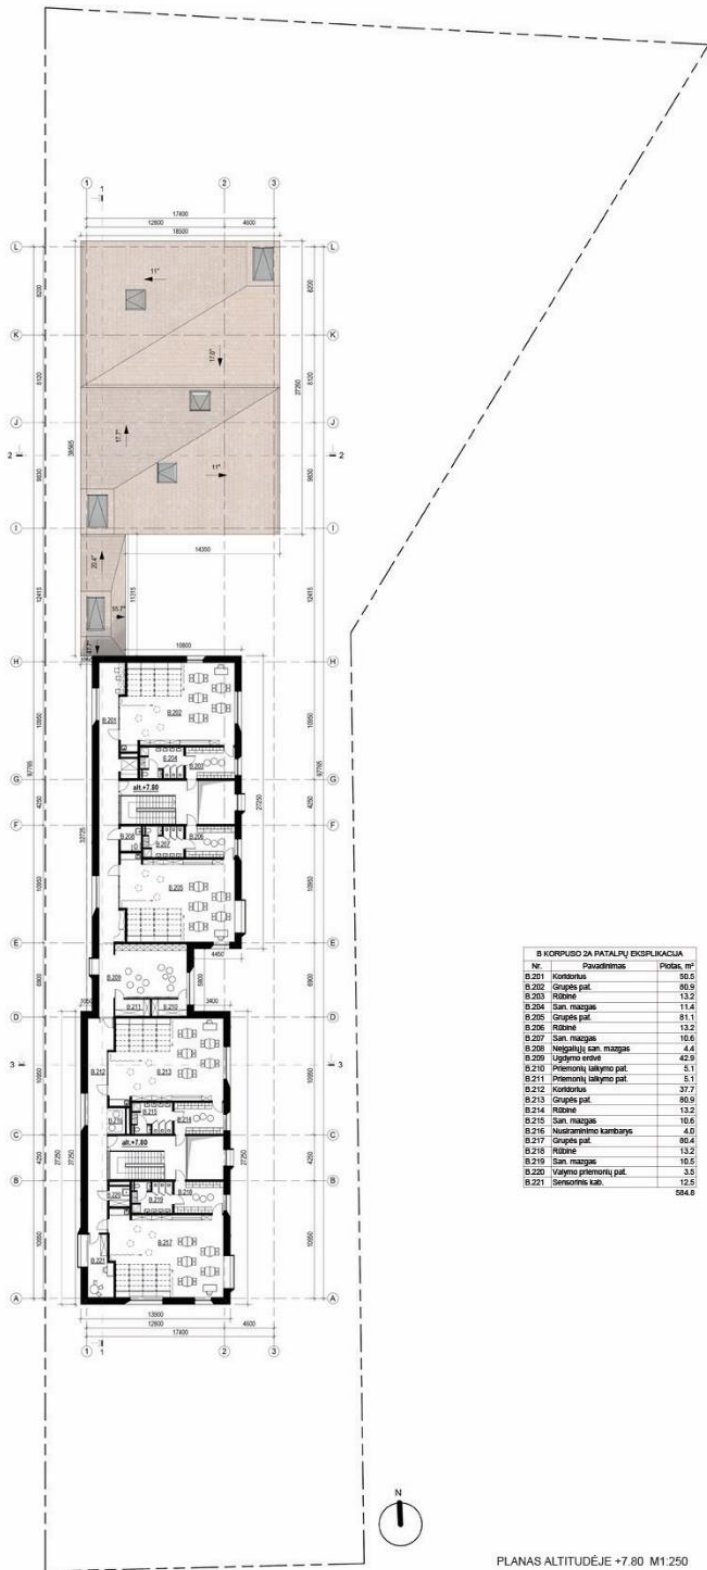

PLANAS ALITUDUJE +7.80 M1:250

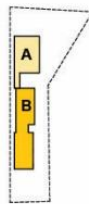

B KORPUSO DA PATALPŲ EKSPLIKACIJA		
Nr.	Pavadinimas	Plotas, m²
B.201	Konkretas	32.5
B.202	Grupės pat.	80.9
B.203	Rūbėnė	13.2
B.204	San. maugas	11.4
B.205	Grupės pat.	81.1
B.206	Rūbėnė	13.2
B.207	San. maugas	10.6
B.208	Neigaliųjų san. maugas	4.4
B.209	Uždaromo erdvė	42.9
B.210	Priemonių laikymo pat.	5.1
B.211	Priemonių laikymo pat.	5.1
B.212	Konkretas	37.7
B.213	Grupės pat.	80.9
B.214	Rūbėnė	13.2
B.215	San. maugas	10.6
B.216	Mušraminėms kambarys	4.0
B.217	Grupės pat.	80.4
B.218	Rūbėnė	13.2
B.219	San. maugas	10.5
B.220	Vidinio priemonių pat.	3.5
B.221	Sienosinės siena	12.5
		584.6

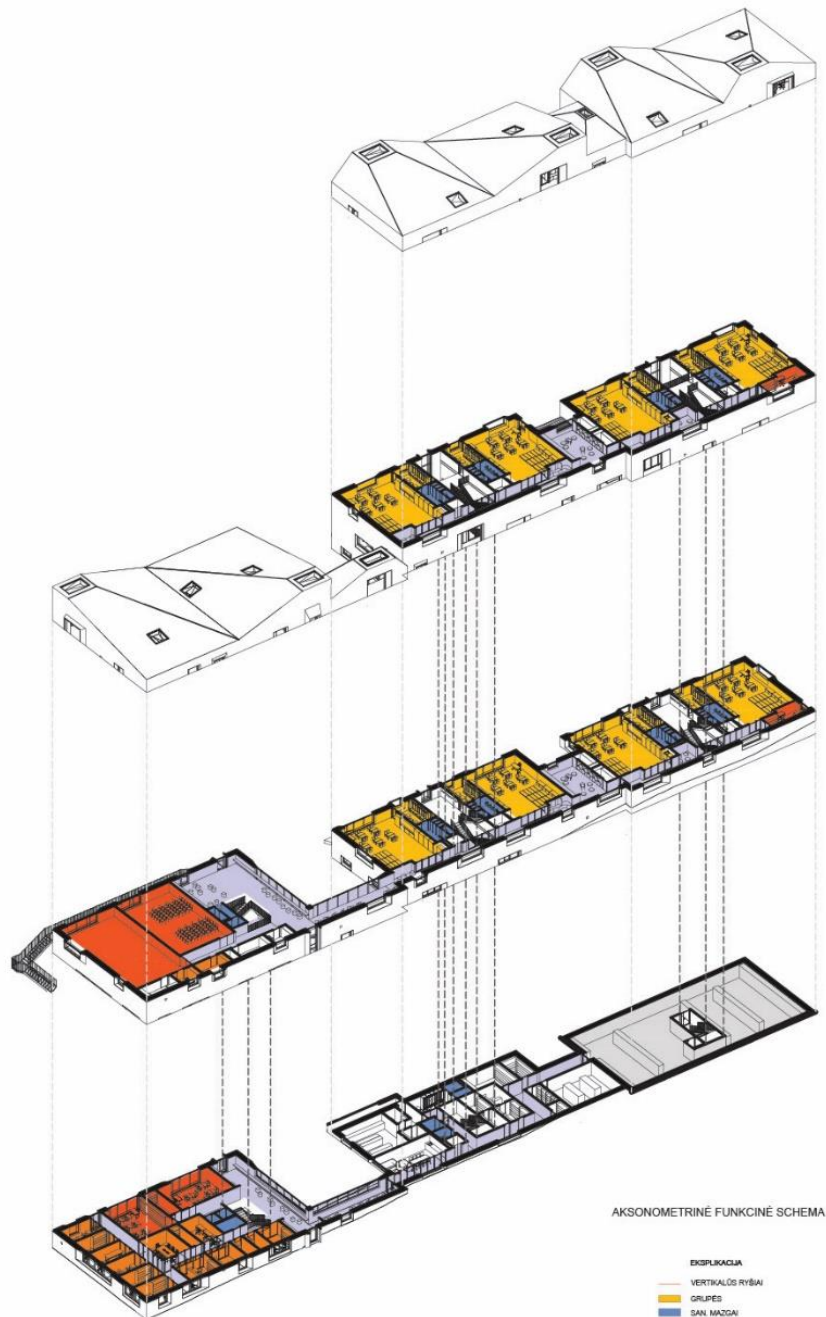

AKSONOMETRINĖ FUNKCINĖ SCHEMA


- EKSPLIKACIJA
- VERTIKALIOS RYŠIAI
 - GRUPĖS
 - SAN. MAUGAI
 - HOLAI IR KORIDORAI
 - UGDYMO IR REKREACIJOS PAT.
 - DARBOTYTOJŲ IR SPECIALISTŲ PAT.
 - PRIEDANGA
 - KITOS PASKIRTIES PAT.



VAKARINIS FASADAS M1:250




FOTOMONTAŽAS Nr.3

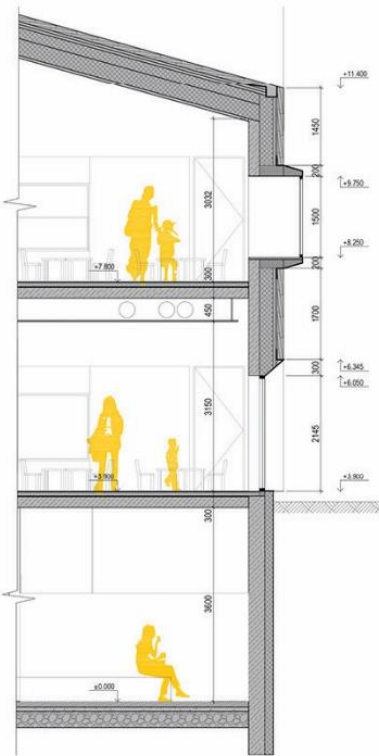

ARCHITEKTŪRINIO PJŪVIO DETALĖ M1:50



ARCHITEKTŪRINĖS DETALĖS FASADO FRAGMENTAS M1:50

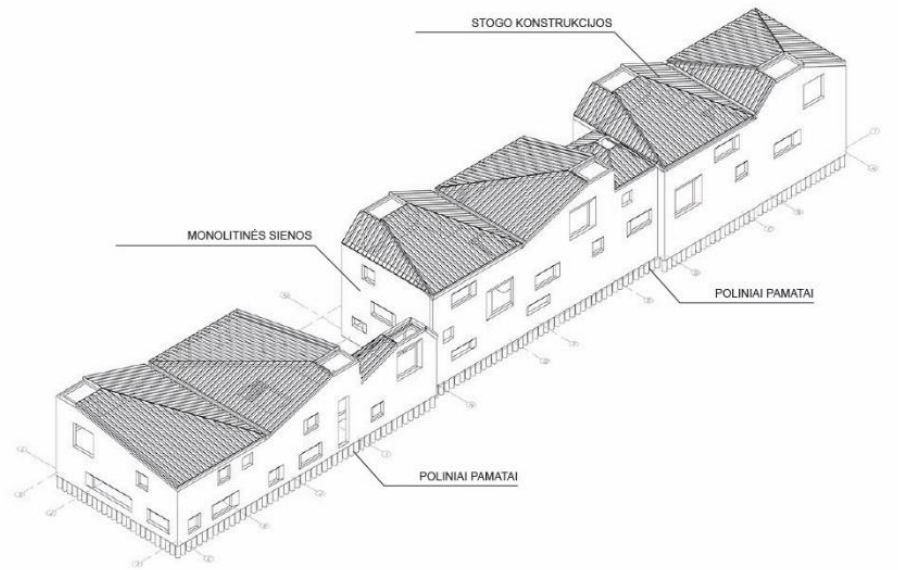

PIETINIS FASADAS M1:250



ŠIAURINIS FASADAS M1:250



PJŪVIS 2-2 M1:250



PJŪVIS 3-3 M1:250



PJŪVIS 1-1 M1:250

NYKŠTUKYNĖ



GRUPIŲ TERASŲ VIZUALIZACIJA



ANTRŲ AUKŠTO HOLO VIZUALIZACIJA



GRUPĖS VIZUALIZACIJA