



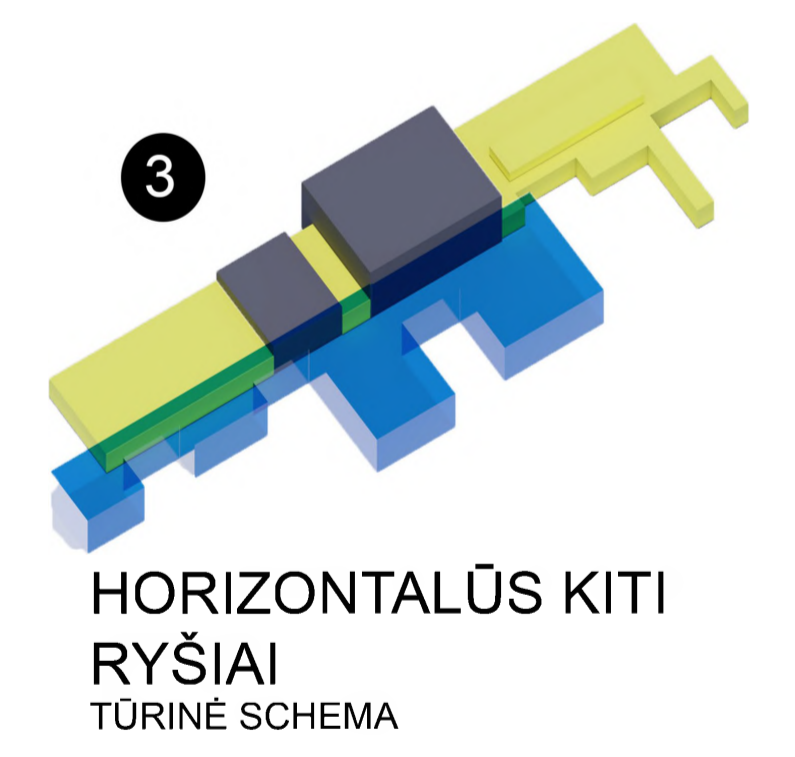


MOKSLO PASKIRTIES PASTATO KERNAVĖS G. 82, VILNIUJE

ARCHITEKTŪRINIO ATVIRO PROJEKTO KONKURSAS

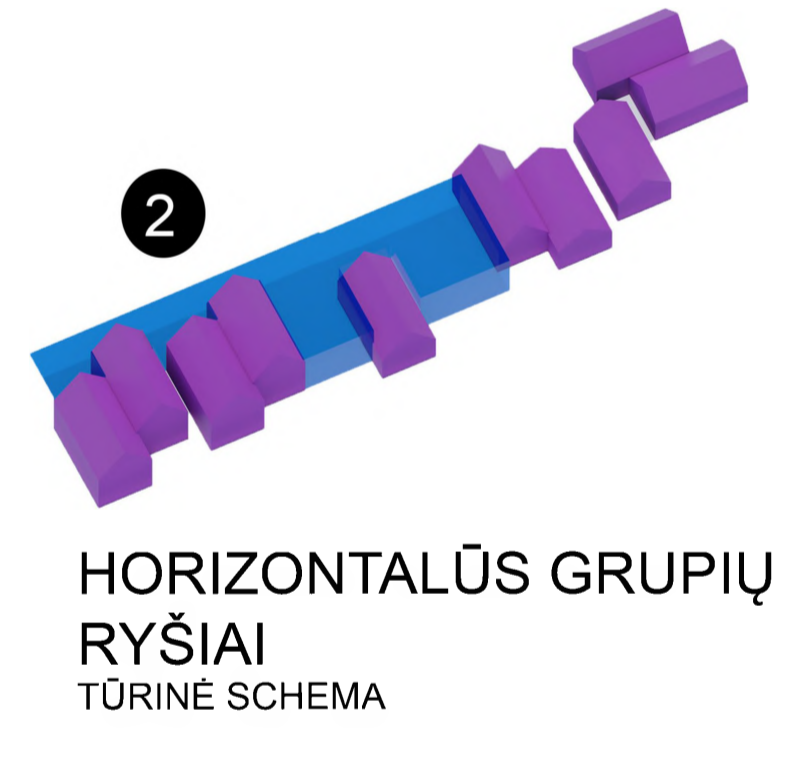


- VEJA
 - ŽOLĖ
 - TRINKELĖS
 - KORYS AUTOMOBILIŲ PARK.
 - ASFALTAS
- ① Grupė 1 ir 2
 - ② Grupė 3 ir 4
 - ③ Grupė 5 ir 6
 - ④ Grupė 7 ir 8
 - ⑤ Grupė 9
 - ⑥ Grupė 10
 - ⑦ Grupė 11
 - ⑧ Grupė 12
 - ⑨ Grupė 13
 - ⑩ Grupė 14
- Ⓜ Administracija, kabinetai
 - Ⓝ Sporto ir renginių salė
 - Ⓞ Holas (Stikinis tūris)
 - Ⓟ Edukacija, aptarnavimas
 - ▶ Įėjimai į pastatus
 - Ⓜ Parkavimo aikštelė

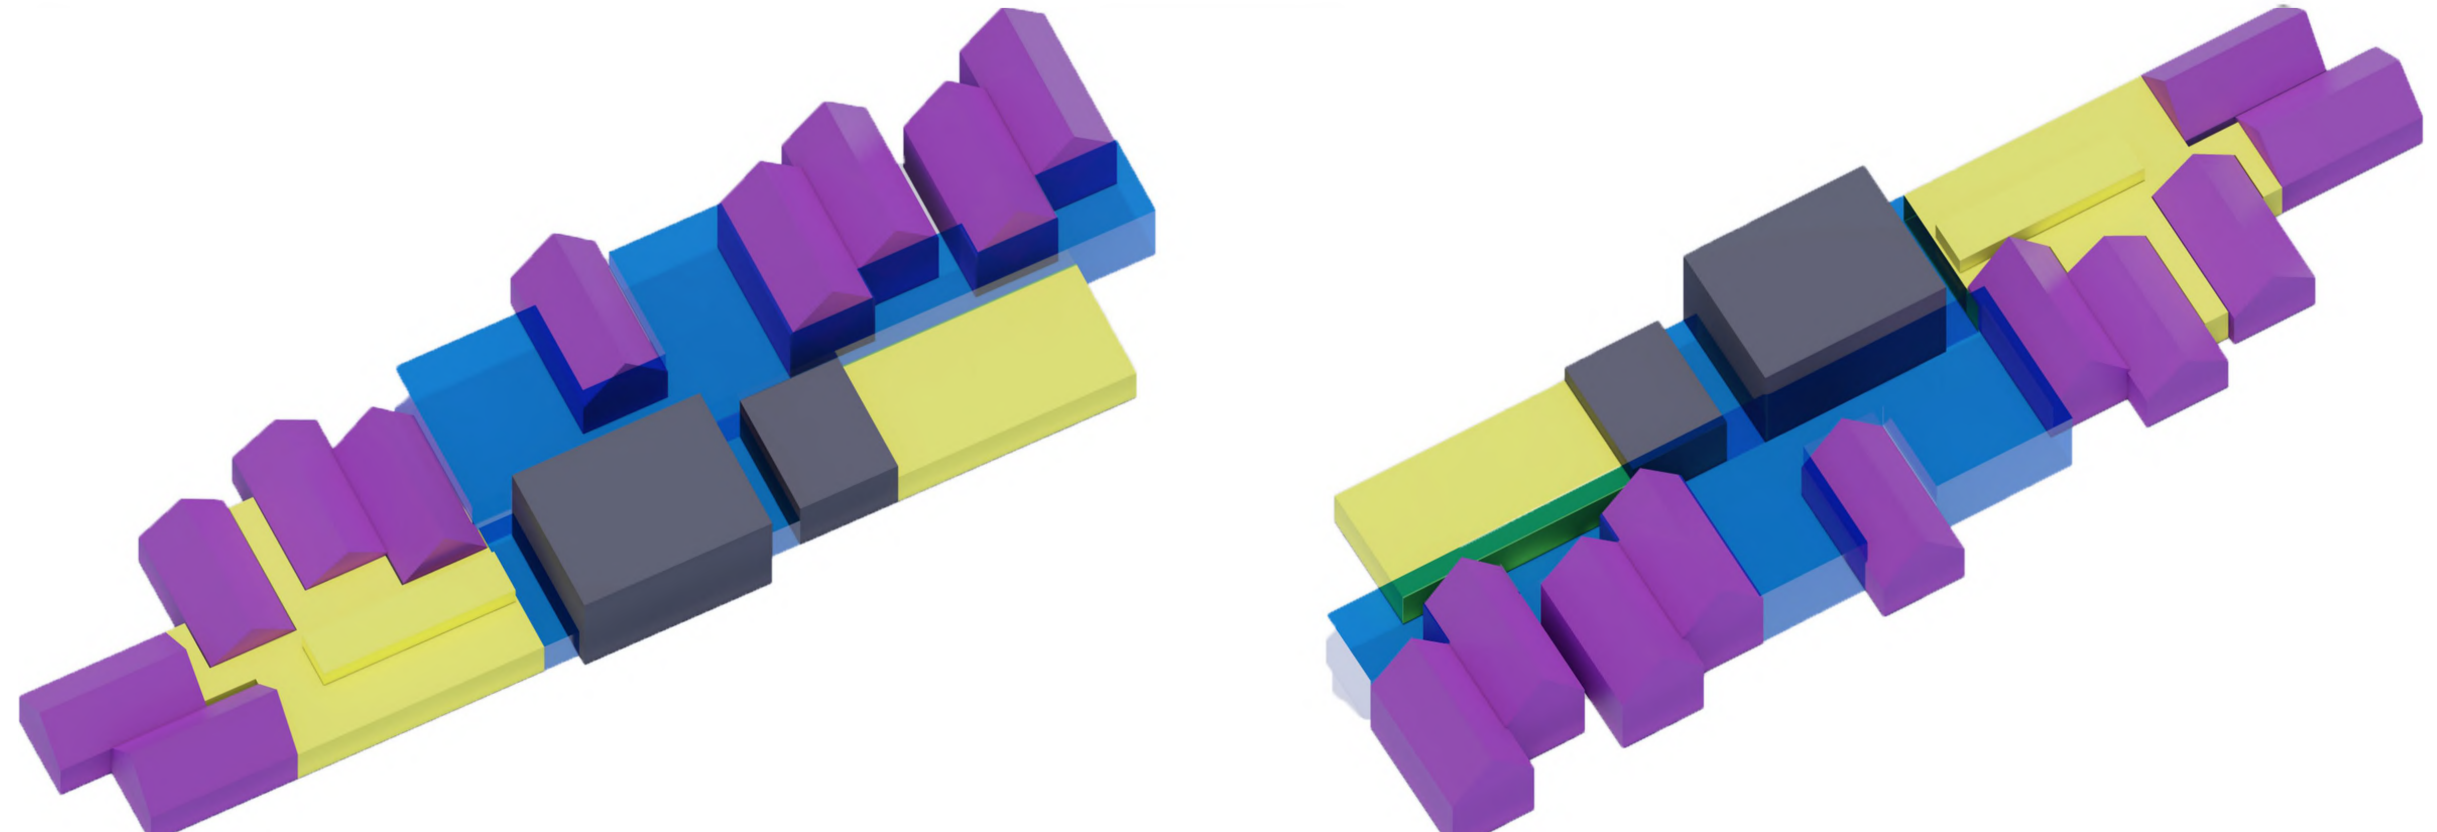



● ANTRO AUKŠTO PLANAS
M1:200

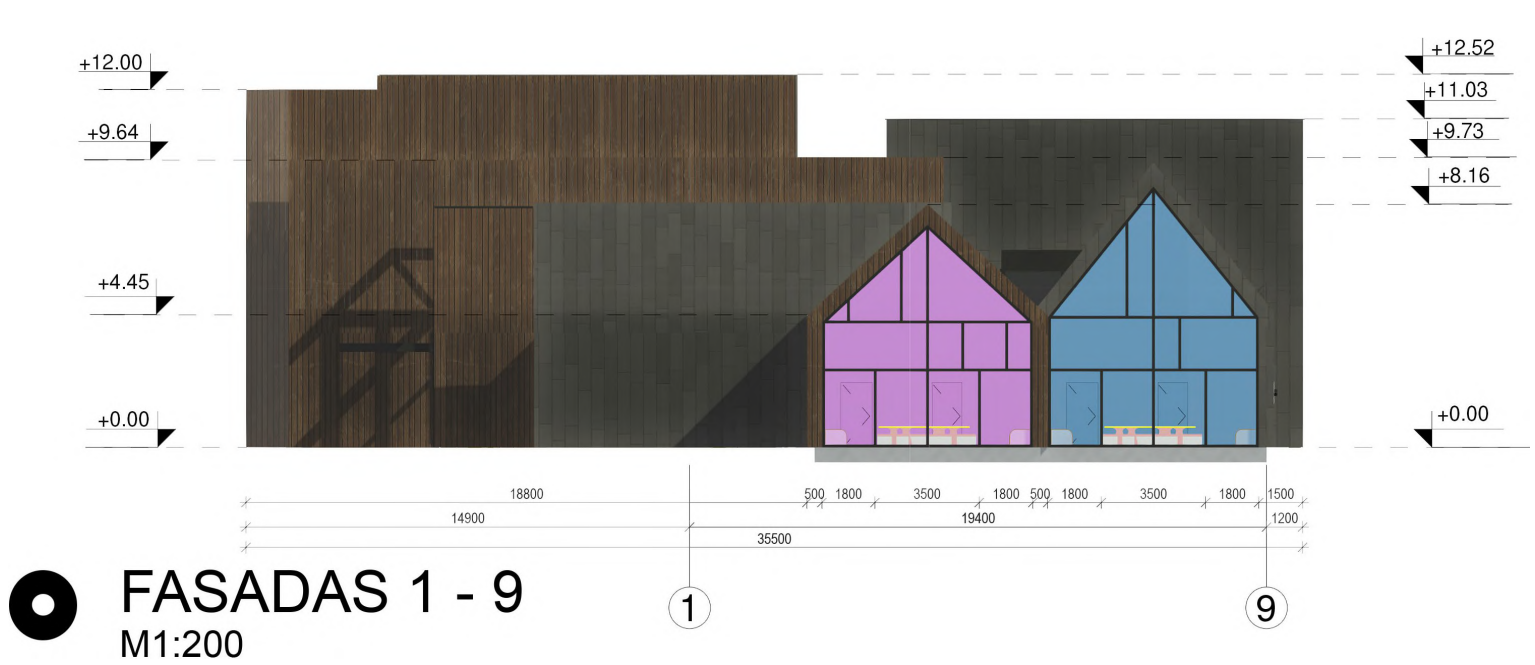


● FASADAS 1 - 9
M1:200




● FASADAS 9 - 1
M1:200



VIZUALIZACIJA - VAKARAS

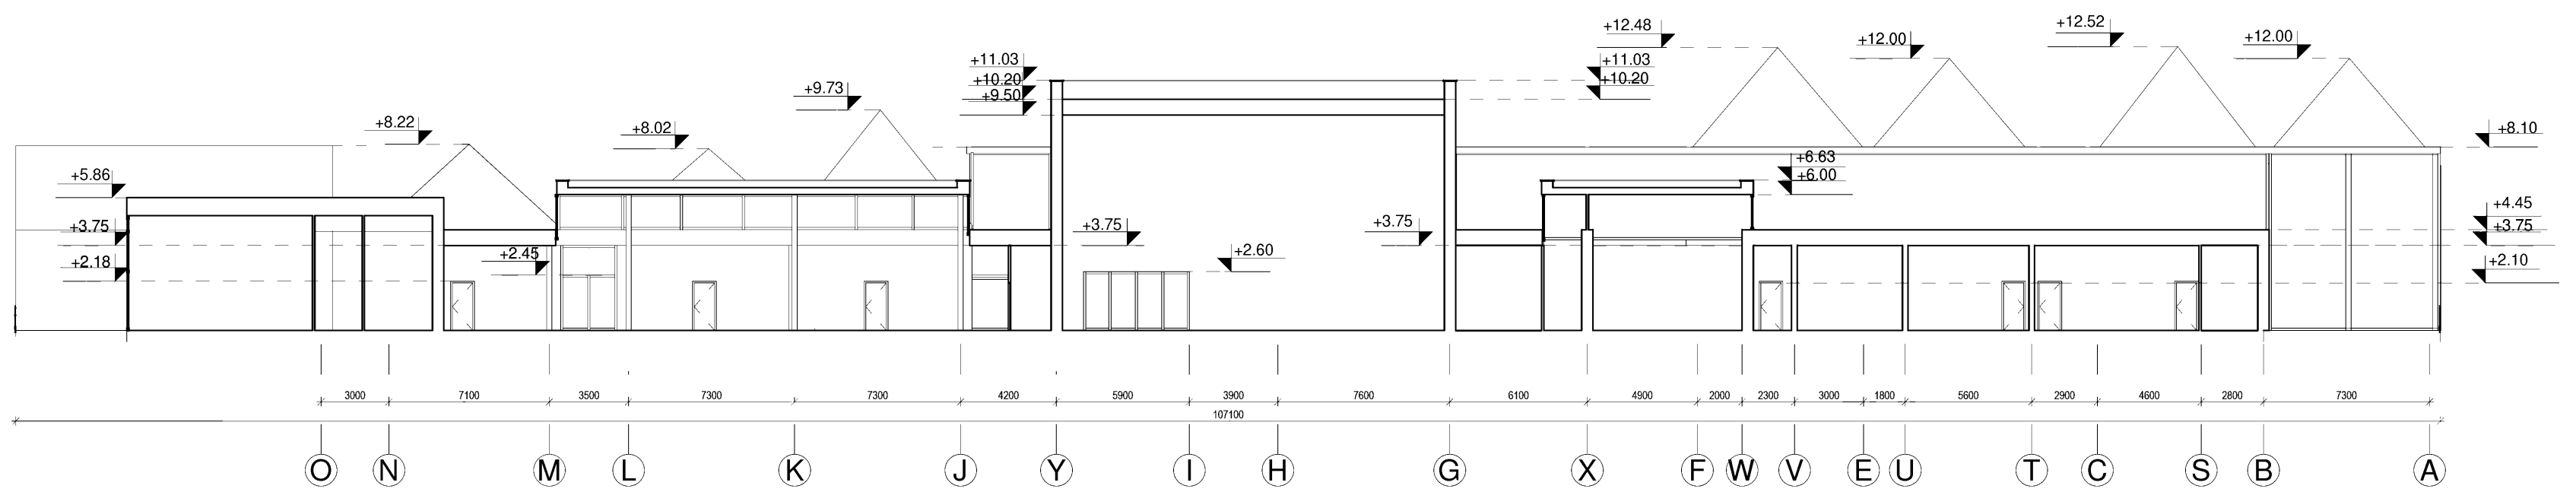

● PJŪVIS B - B
M1:200

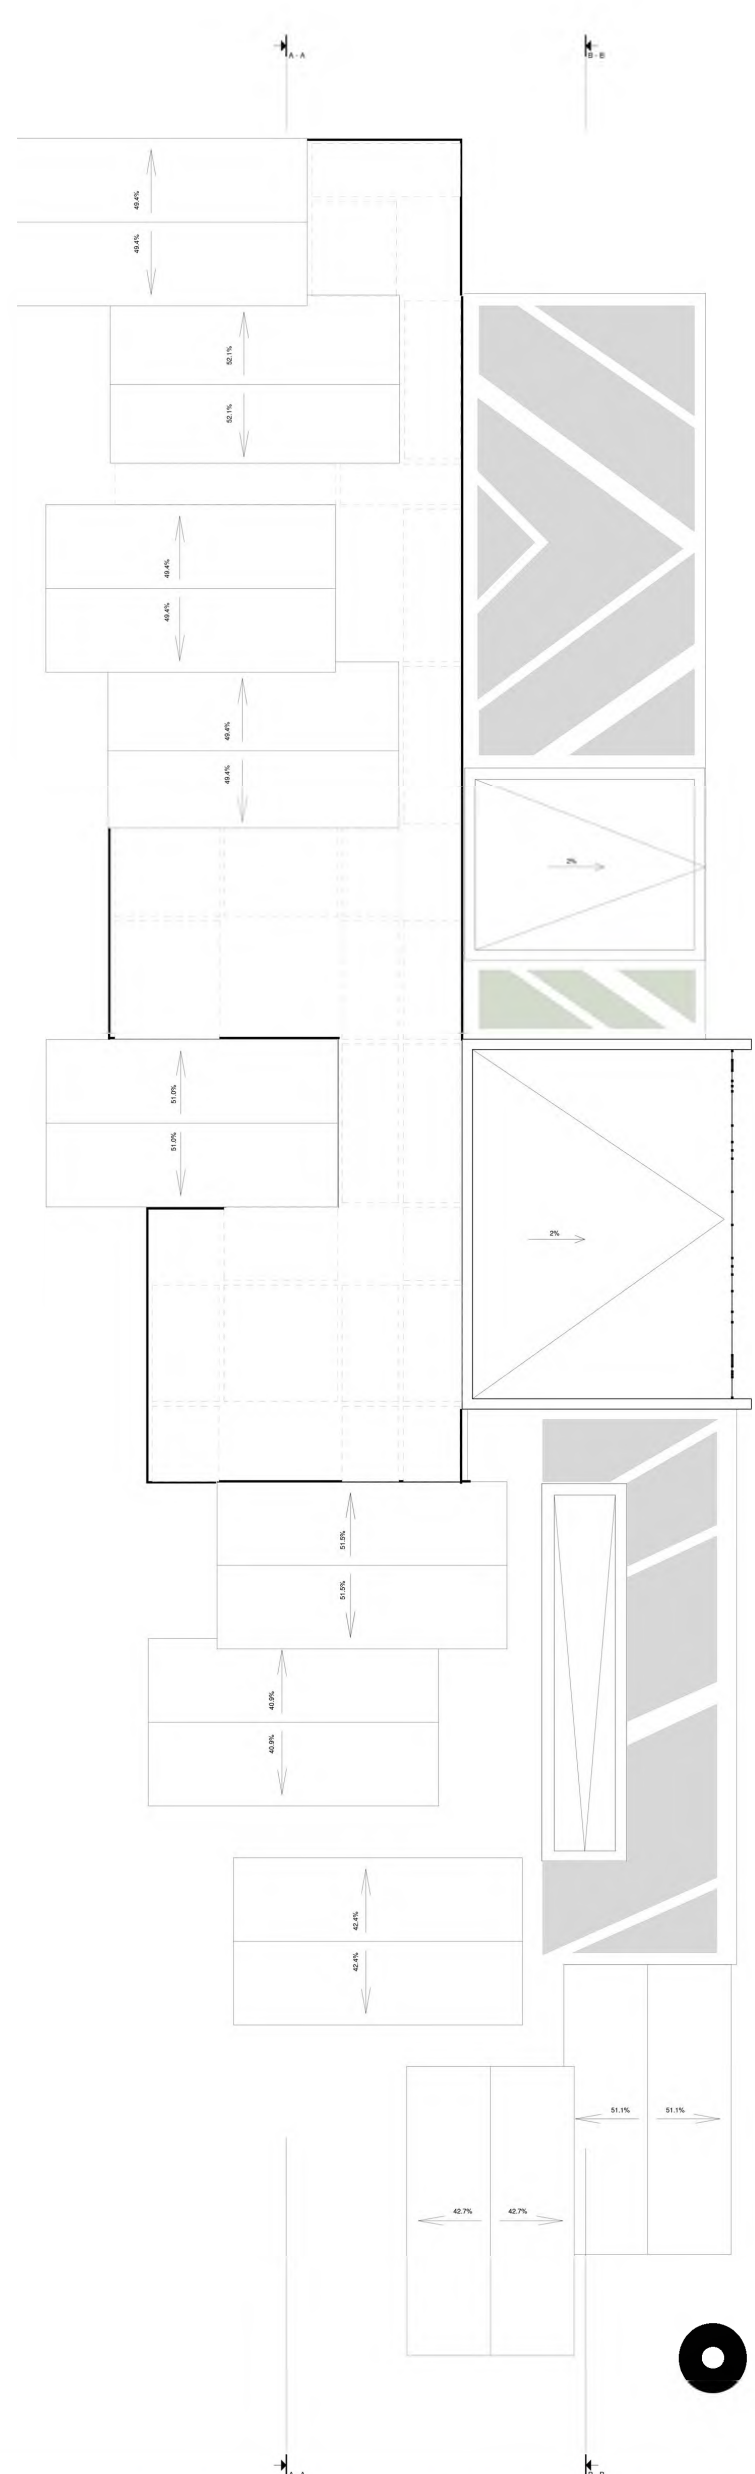

FASADAS A - O
M1:200



HOLAS, VALGYMO ERDVĒ



GRUPĒS INTERJERAS 1.2

STOGO PLANAS
SCHEMA



GRUPĒS INTERJERAS 1.1



EKSPOZICIJOS ERDVĒS INTERJERAS