



MOKSLO PASKIRTIES PASTATO (7.11) AUŠRINĖS G. 10A, VILNIUJE,  
ARCHITEKTŪRINIO ATVIRO PROJEKTO KONKURSAS



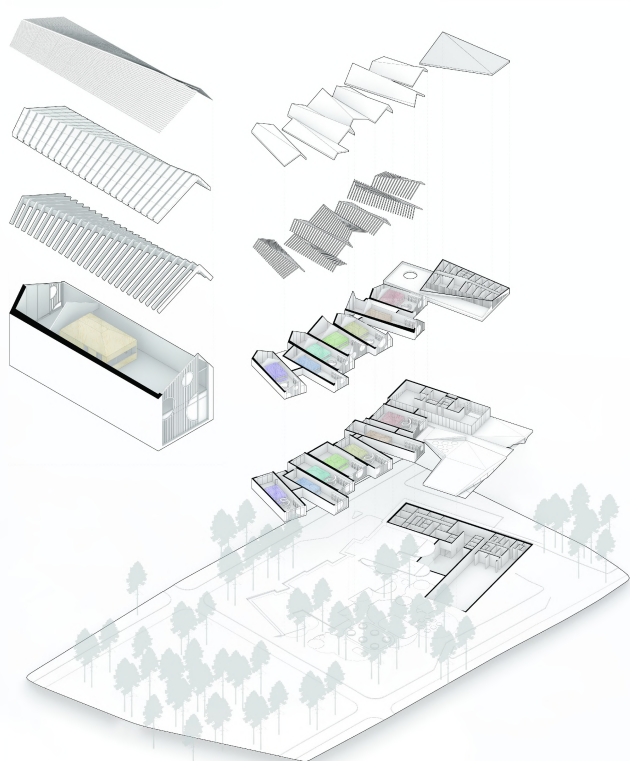

KONSTRUKCIJŲ SCHEMA

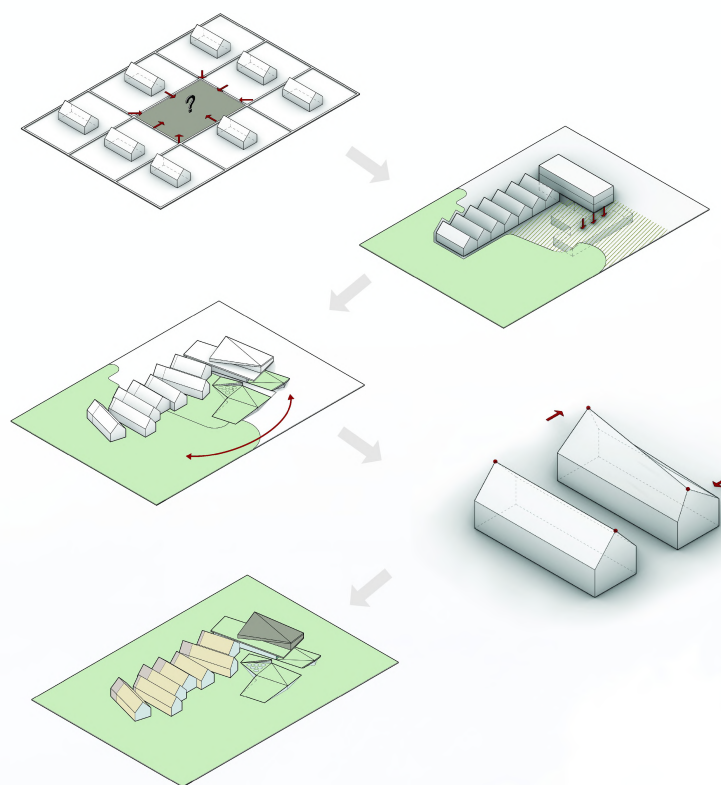


KONCEPCIJA



RYTINIS FASADAS M 1:200



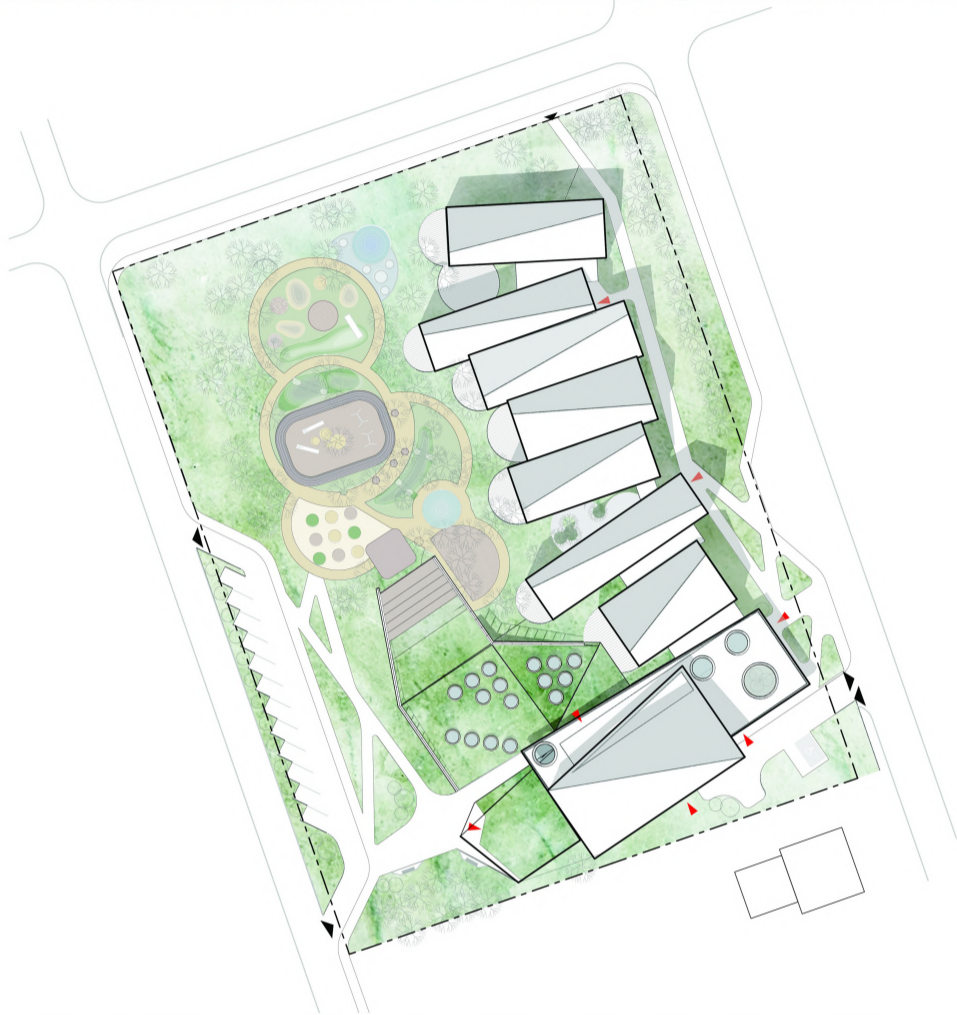


SKLYPO SUTVARKYMO PLANAS M 1:500

SITUACIJOS PLANAS M 1:5000




VAKARINIS FASADAS M 1:200



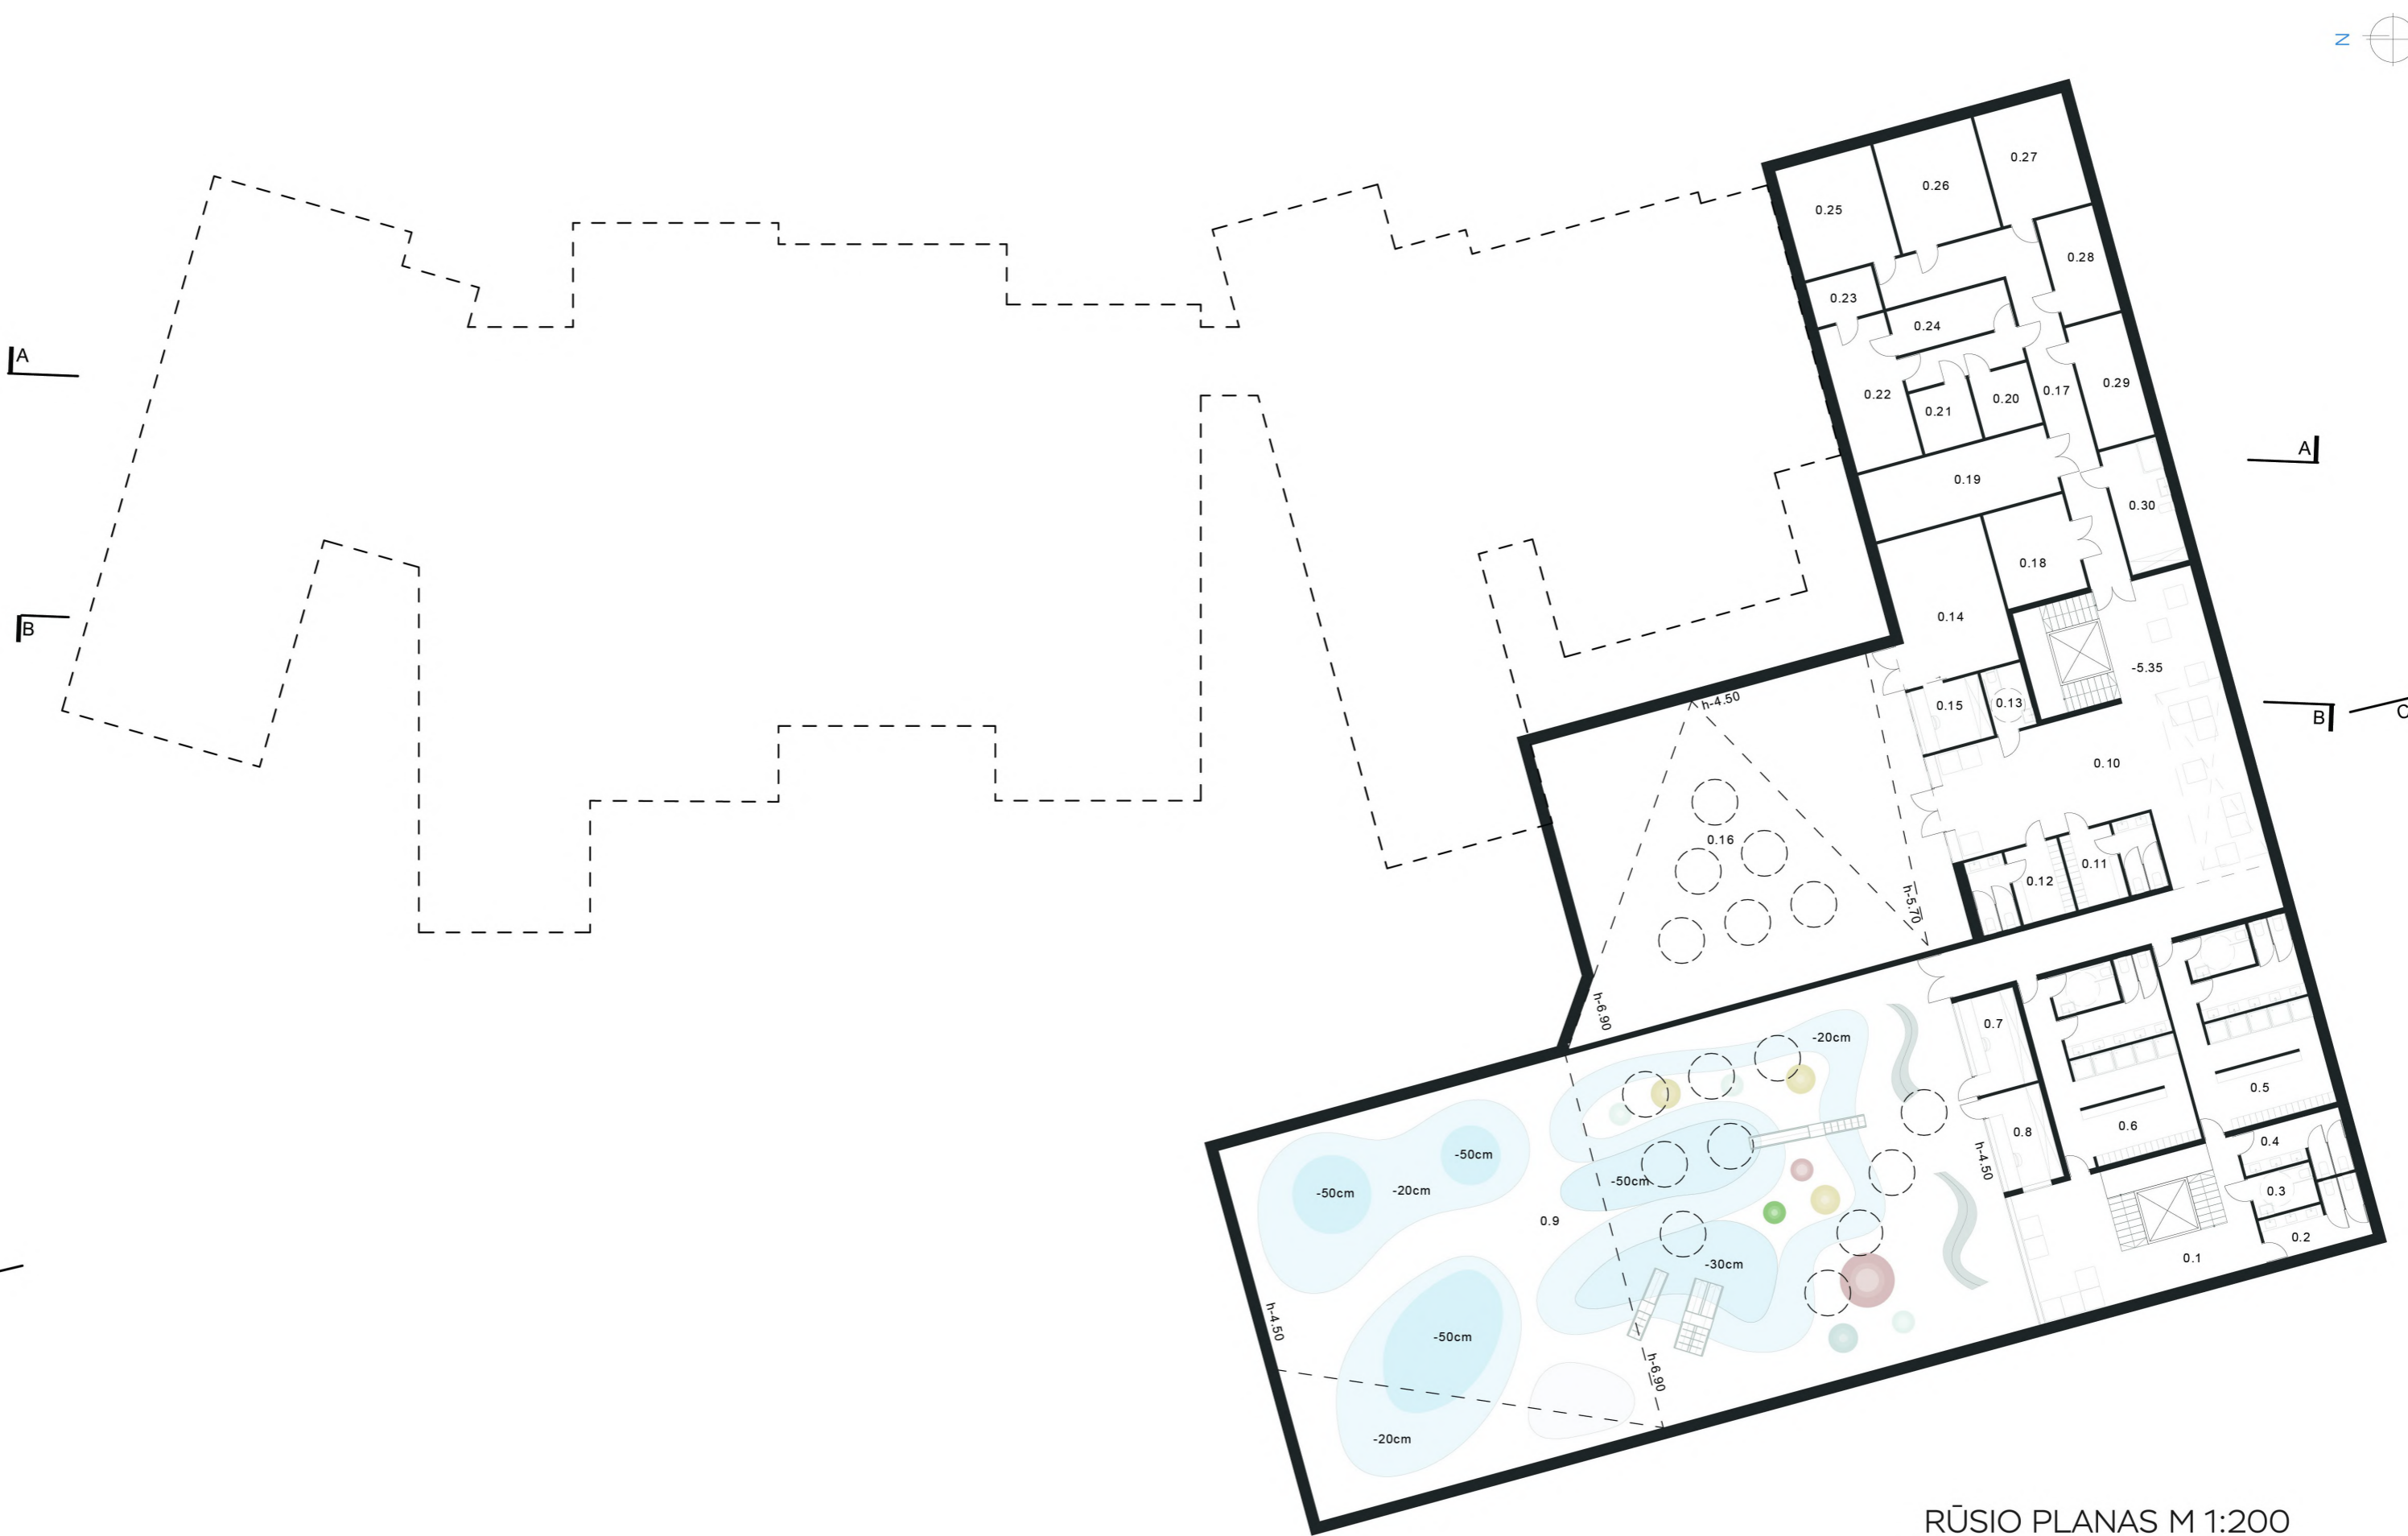

RŪSIO PLANAS M 1:200

-1A eksplikacija	
0.1 Foje	40.82
0.2 WC	10.28
0.3 ŽN WC	5.04
0.4 WC	10.28
0.5 Persirengimas/ dušai	49.92
0.6 Persirengimas/ dušai	49.92
0.7 Personalo patalpa	10.56
0.8 Administratoriaus pat.	10.56
0.9 Baseino patalpa	550.33
0.10 Foje	13.1.19
0.11 Persirengimo pat.	13.19
0.12 Persirengimo pat.	13.19
0.13 ŽN WC	5.05
0.14 Inventoriaus pat.	30.44
0.15 Pedagogų pat.	8.55
0.16 Akty salė	243.25
0.17 Koridorius	47.99
0.18 Ūkinio inventoriaus patalpa	15.30
0.19 Patalpa vežimėliams, rogėms, paspirtukams laikyti	25.23
0.20 Švartų skalbinių laikymo patalpa	7.08
0.21 Lyginimopatalpa	7.08
0.22 Skalavimo ir džiovavimo patalpa	19.15
0.23 Plovimo priemonių sandėlis	5.92
0.24 Nešvarių skalbinių rūšiavimo patalpa	10.65
0.25 Geoterminio šildymo mazgas	21.51
0.26 Šiluminis punktas	22.06
0.27 Vandentiekio įvadas	19.84
0.28 Elektros skydinė	12.01
0.29 Vent kamera	14.01
0.30 Valytojos patalpa	14.16
VISO -1A	1 424.56

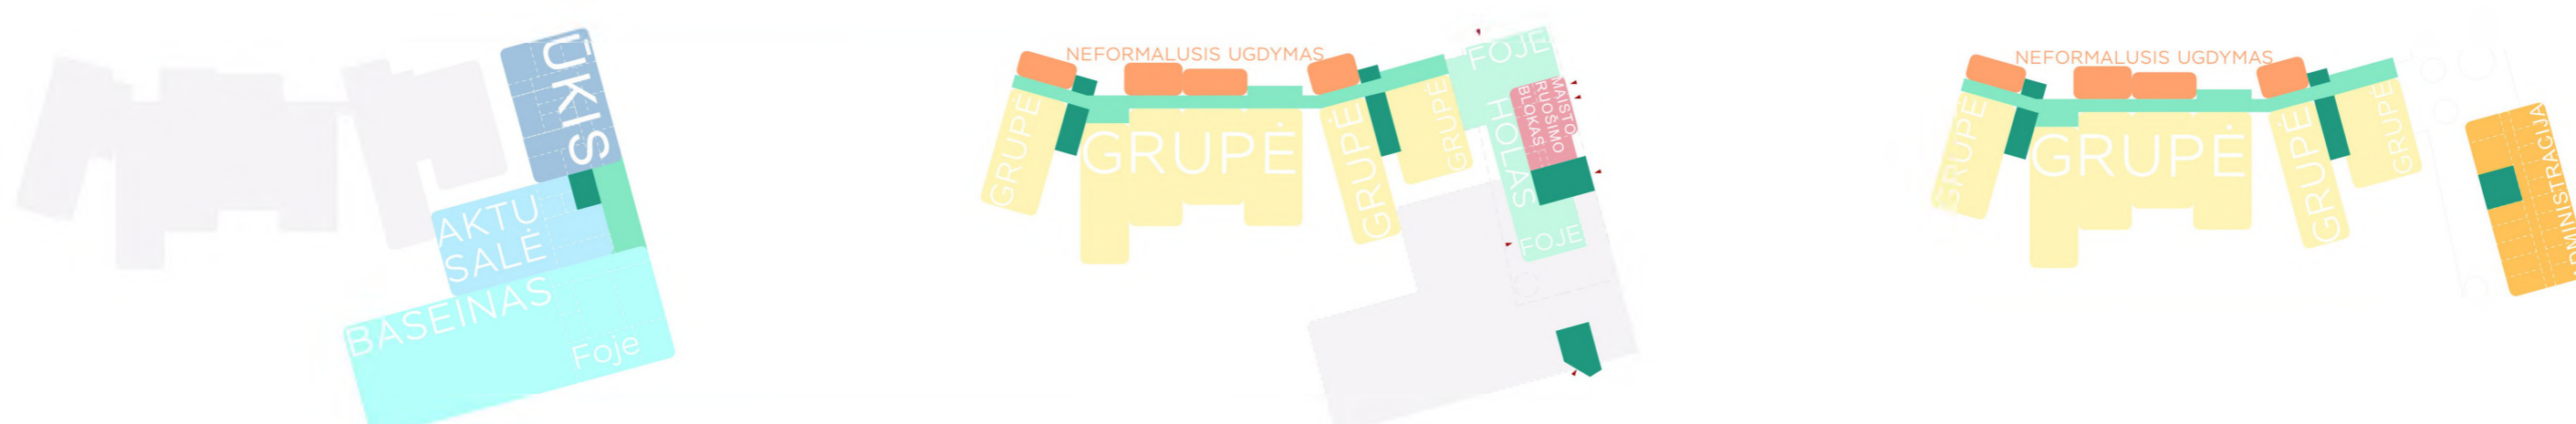


FUNKCINIŲ ZONŲ SCHEMAS



PJUVIS A-A M 1:200



VAIDEVUČIO g.

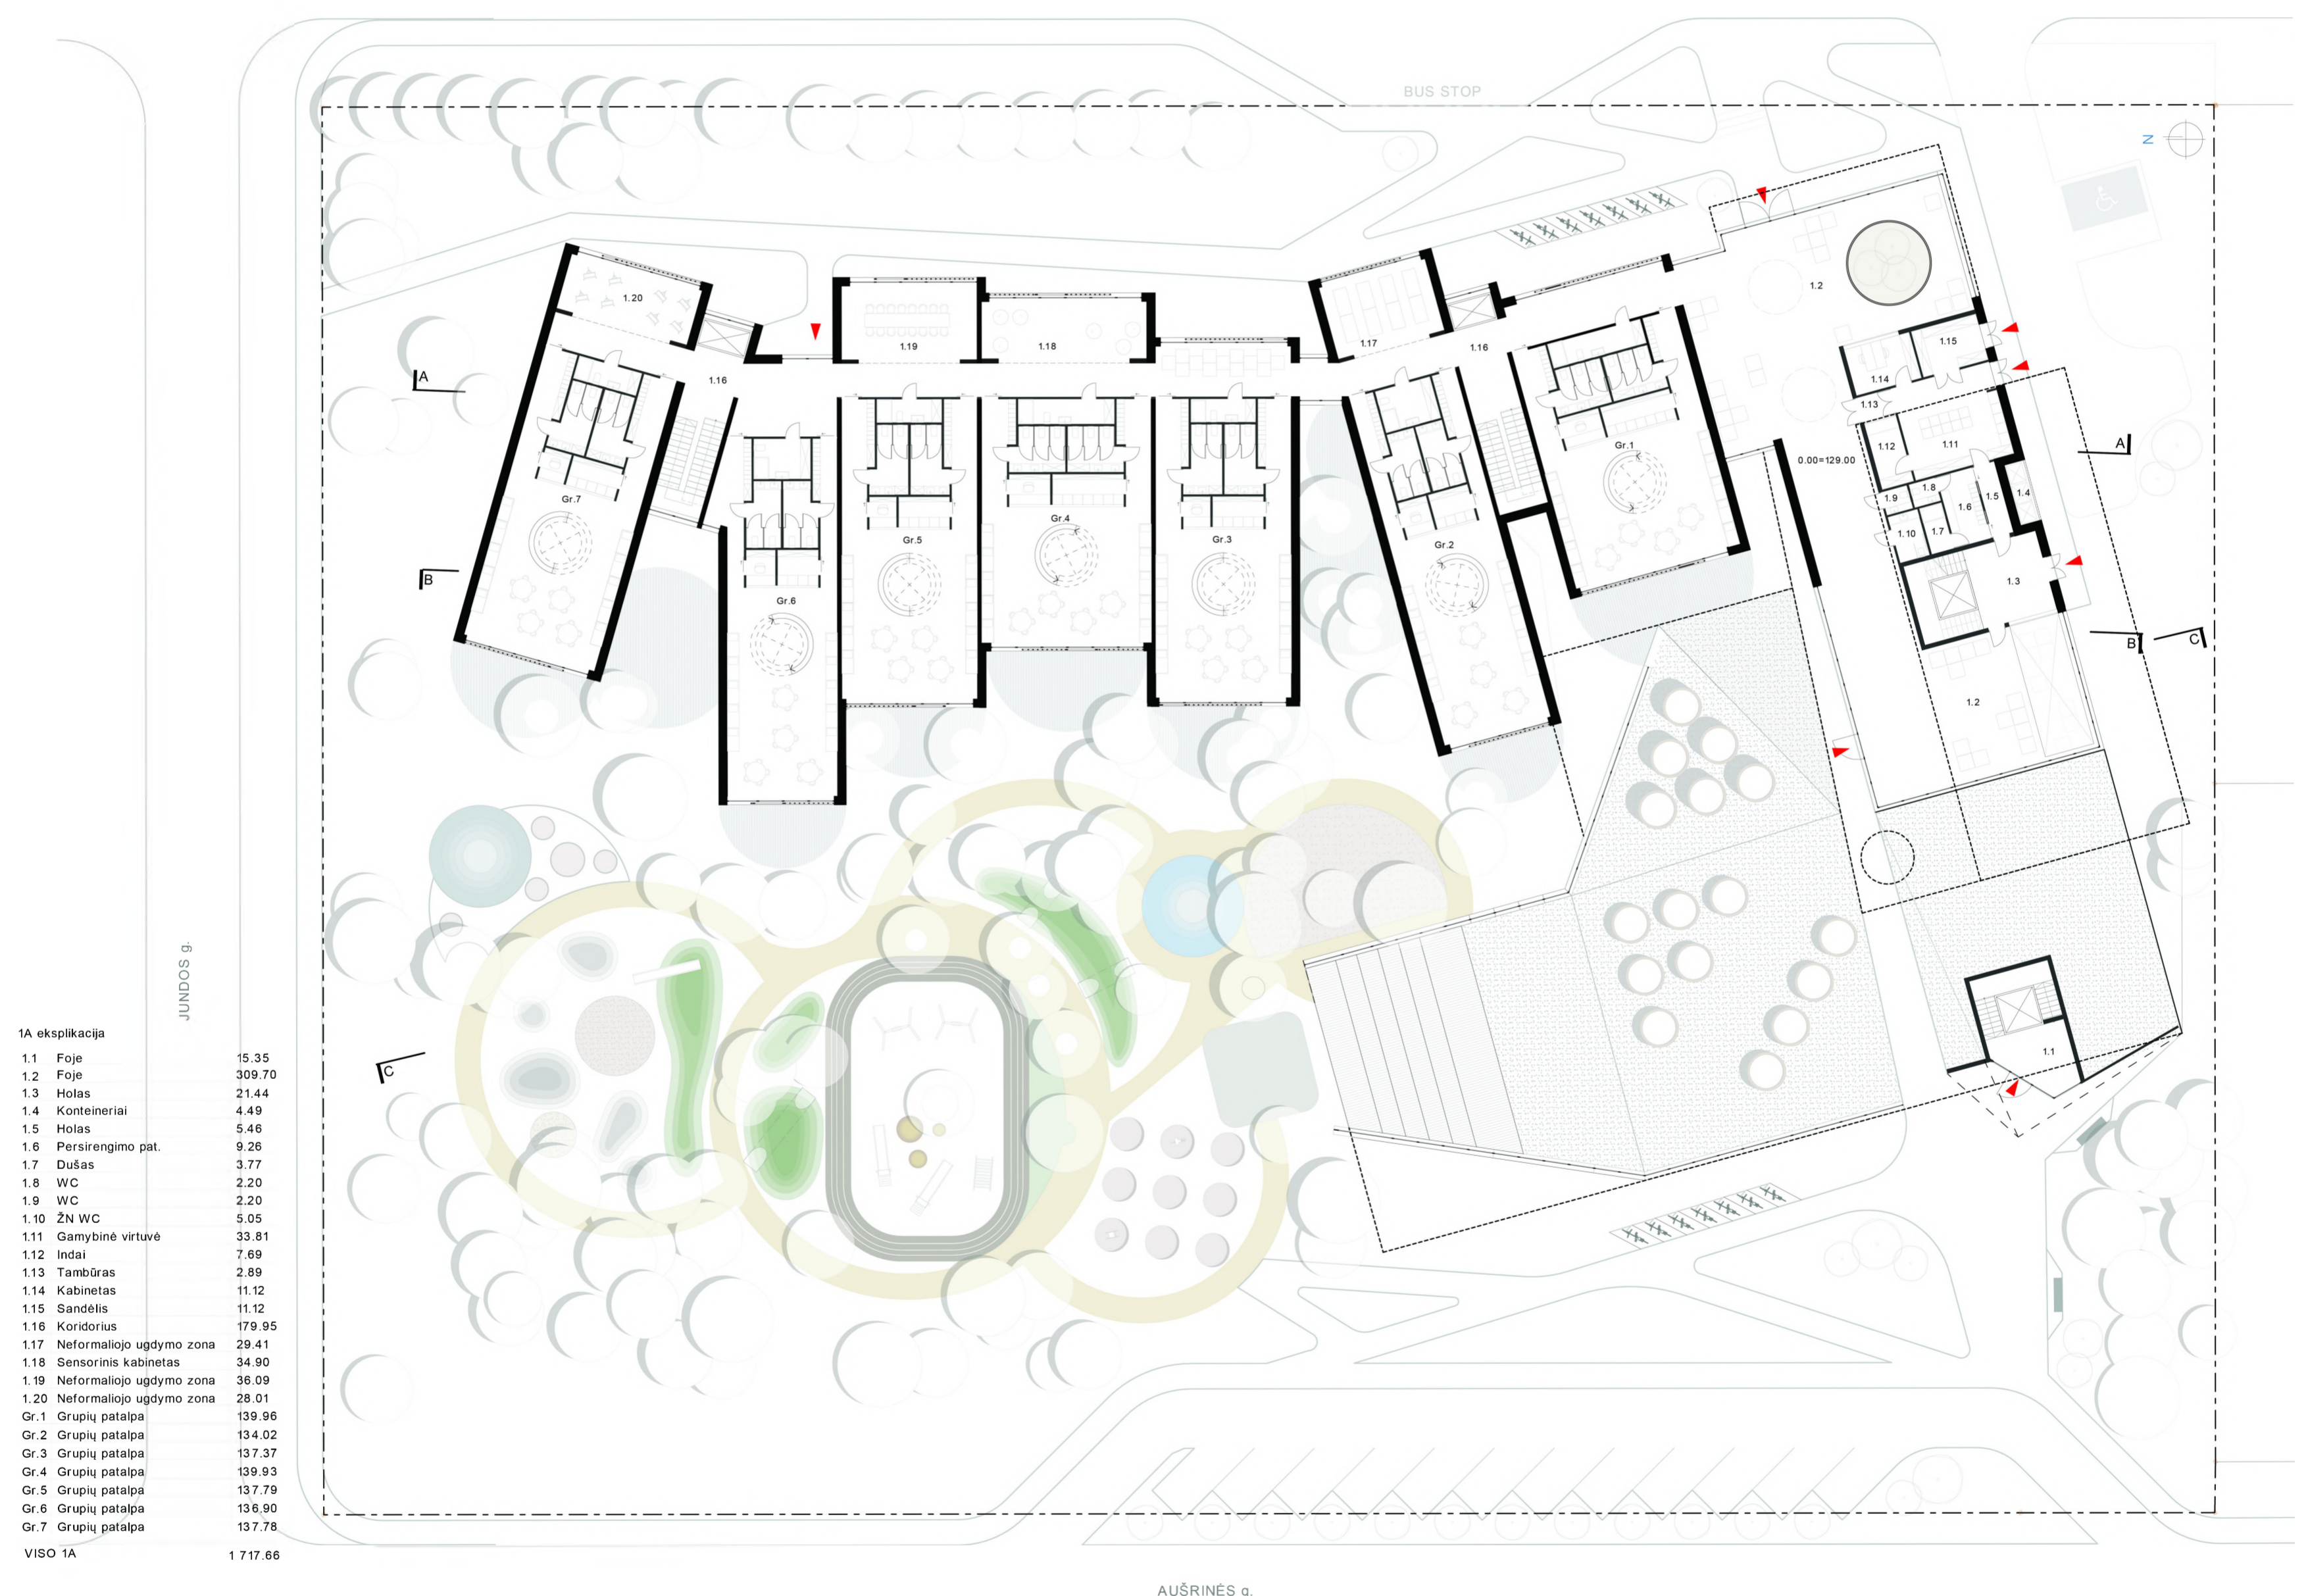


AUŠRINĖS g.

PIRMO AUKŠTO PLANAS M 1:200




PJŪVIS B-B M 1:200

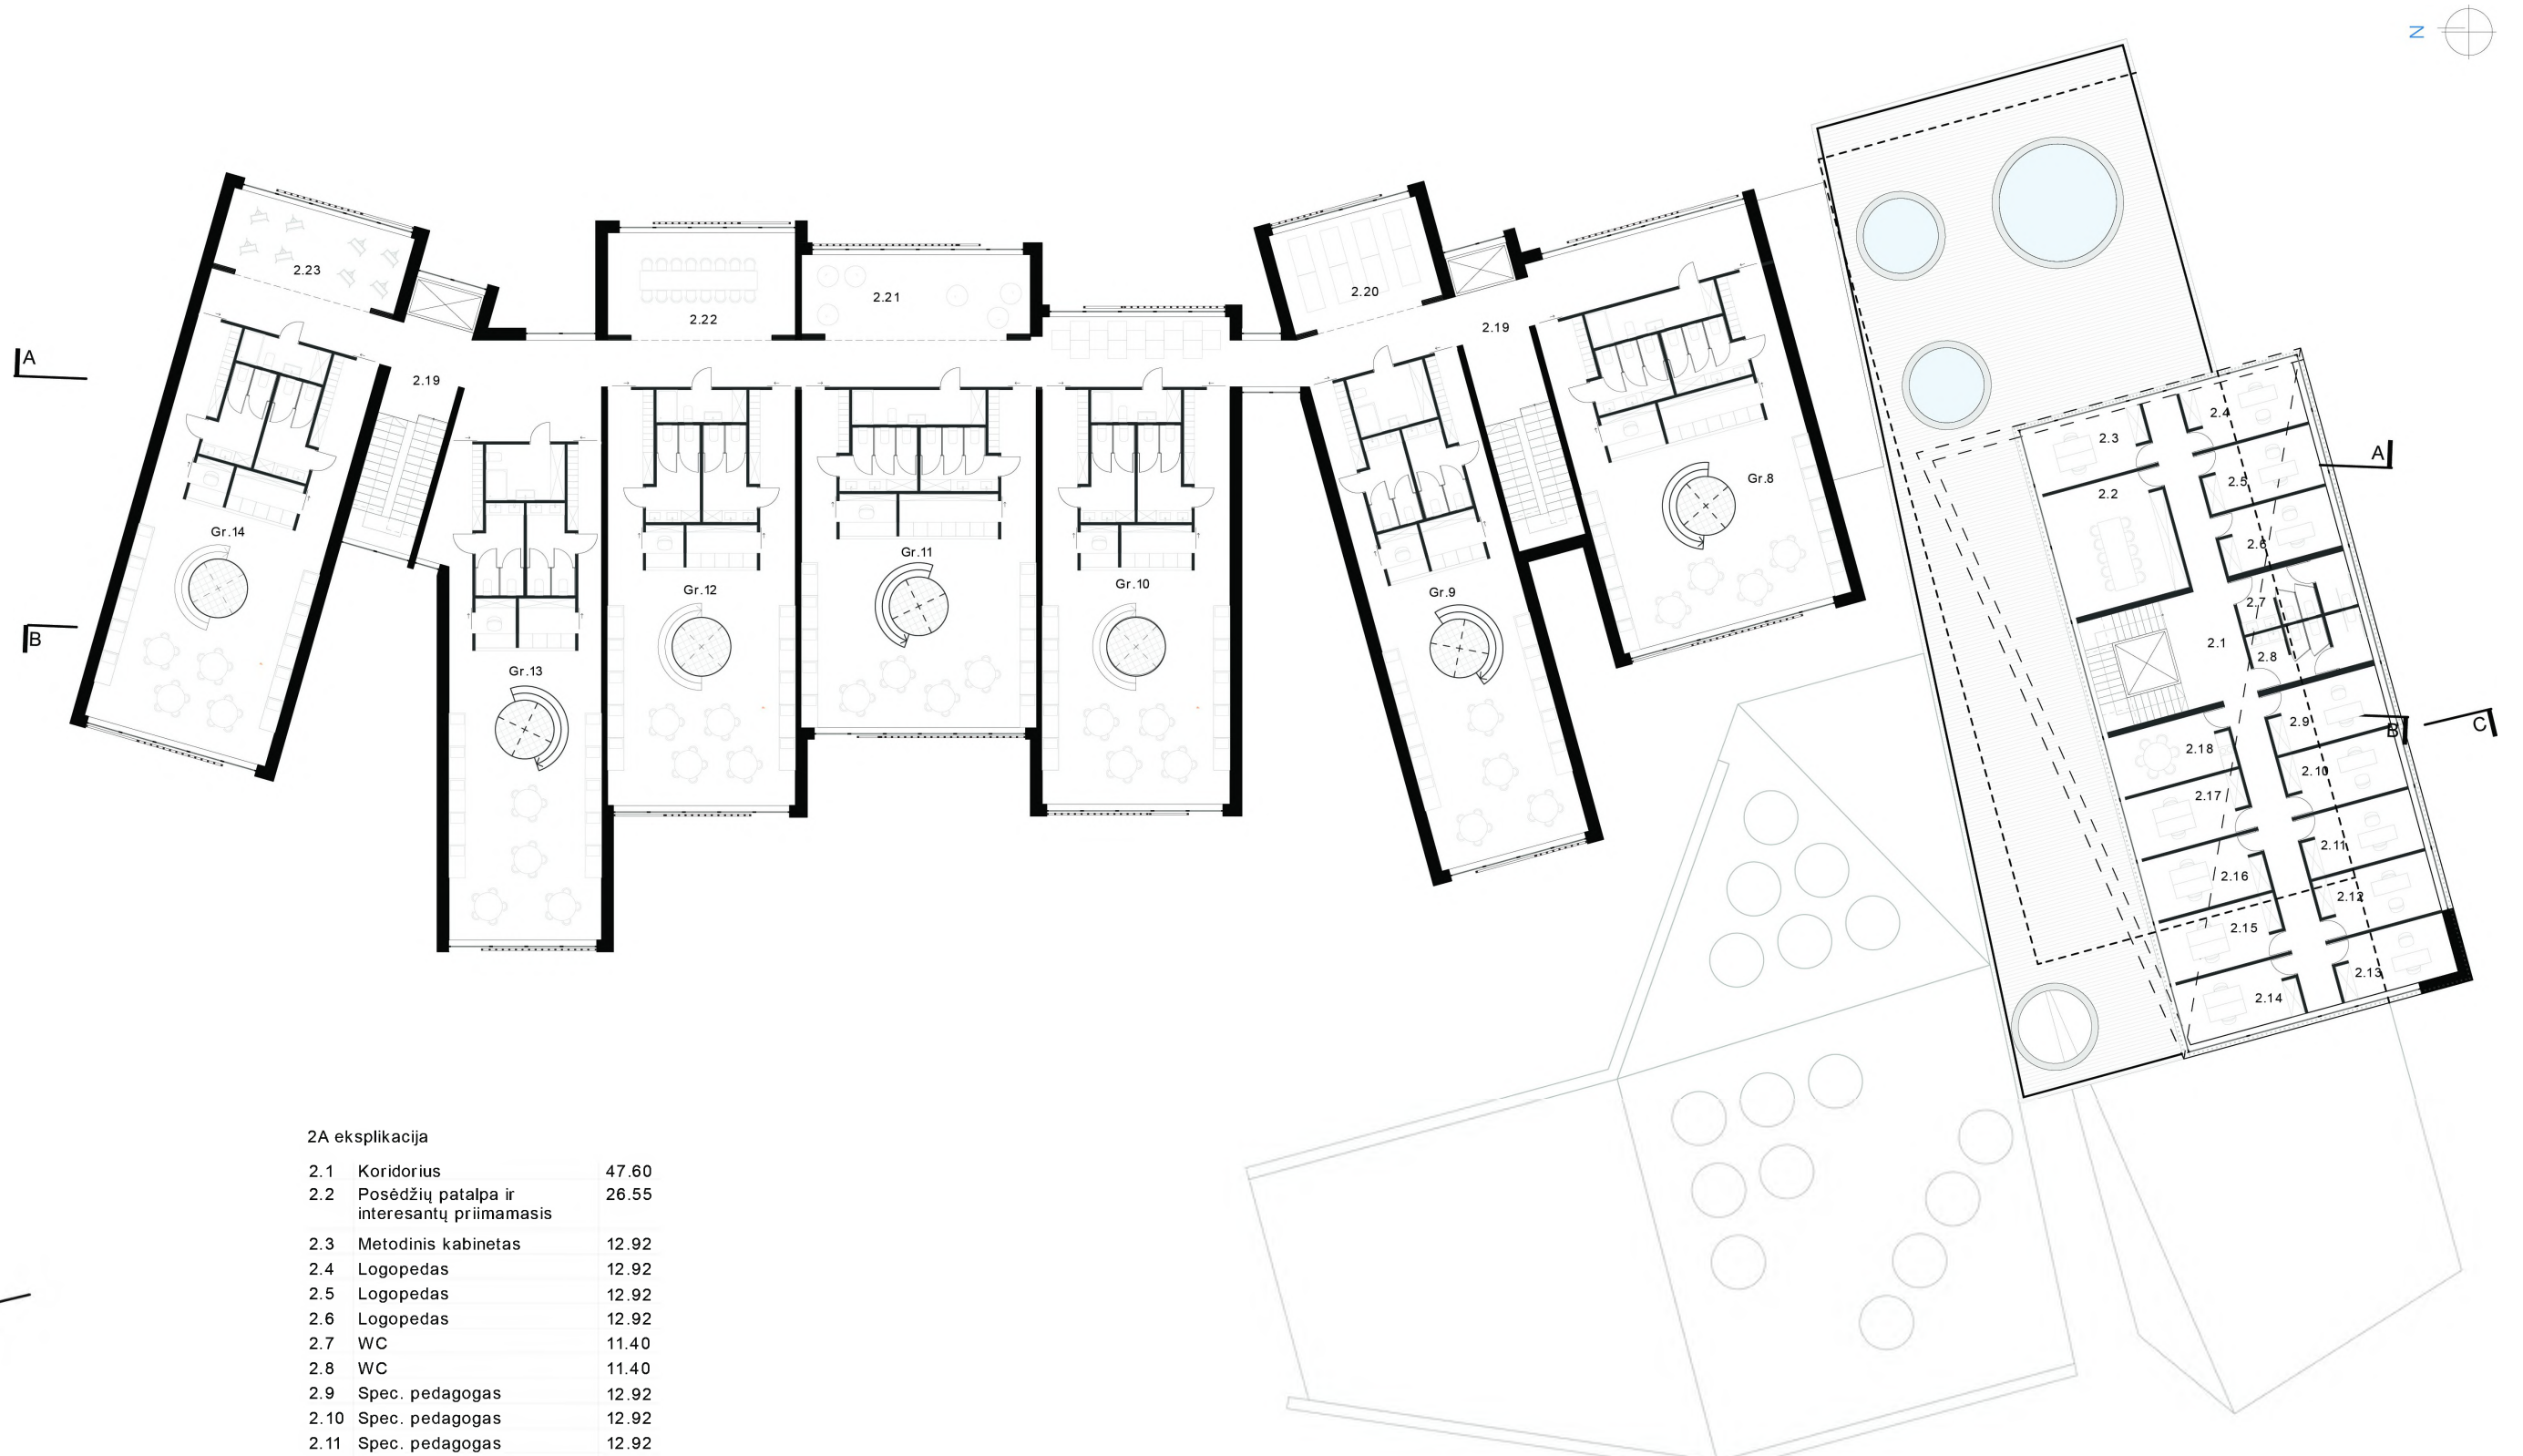

2A eksplikacija

2.1 Koridorius	47.60
2.2 Posėdzių patalpa ir interesantų primamas	26.55
2.3 Metodinis kabinetas	12.92
2.4 Logopedas	12.92
2.5 Logopedas	12.92
2.6 Logopedas	12.92
2.7 WC	11.40
2.8 WC	11.40
2.9 Spec. pedagogas	12.92
2.10 Spec. pedagogas	12.92
2.11 Spec. pedagogas	12.92
2.12 Sveikatos priežiūra	12.92
2.13 Psichologo kabinetas	12.92
2.14 Administracinis kabinetas	12.92
2.15 Administracinis kabinetas	12.92
2.16 Administracinis kabinetas	12.92
2.17 Administracinis kabinetas	12.92
2.18 Poilsio patalpa	12.92
2.19 Koridorius	179.86
2.20 Neformaliojo ugdymo zona	29.41
2.21 Sensorinis kabinetas	34.90
2.22 Neformaliojo ugdymo zona	36.09
2.23 Neformaliojo ugdymo zona	28.01
Gr. 8 Grupių patalpa	139.96
Gr. 9 Grupių patalpa	134.02
Gr. 10 Grupių patalpa	137.37
Gr. 11 Grupių patalpa	139.93
Gr. 12 Grupių patalpa	137.79
Gr. 13 Grupių patalpa	136.90
Gr. 14 Grupių patalpa	137.78
VISO 2A	1 549.85

ANTRO AUKŠTO PLANAS M 1:200

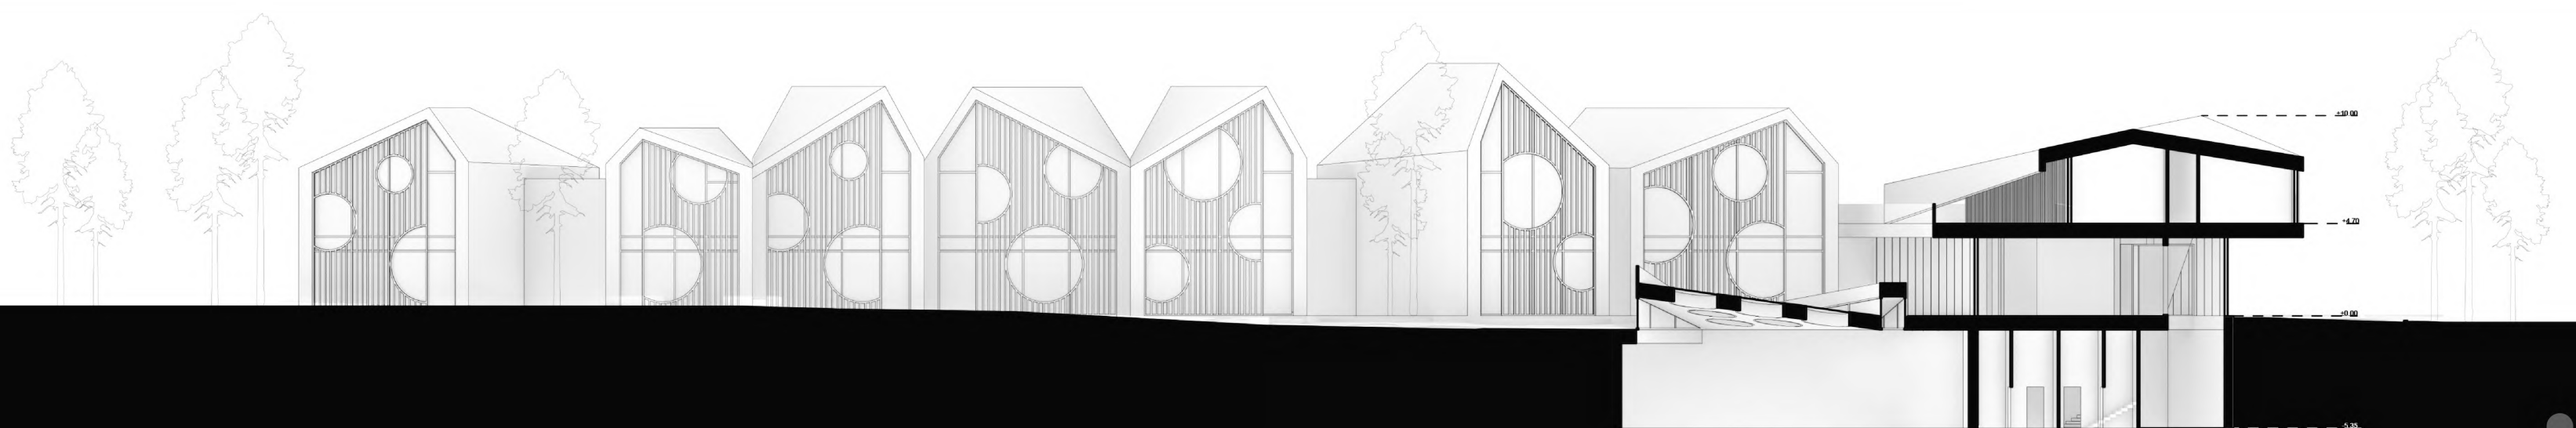

PJŪVIS C-C M 1:200