


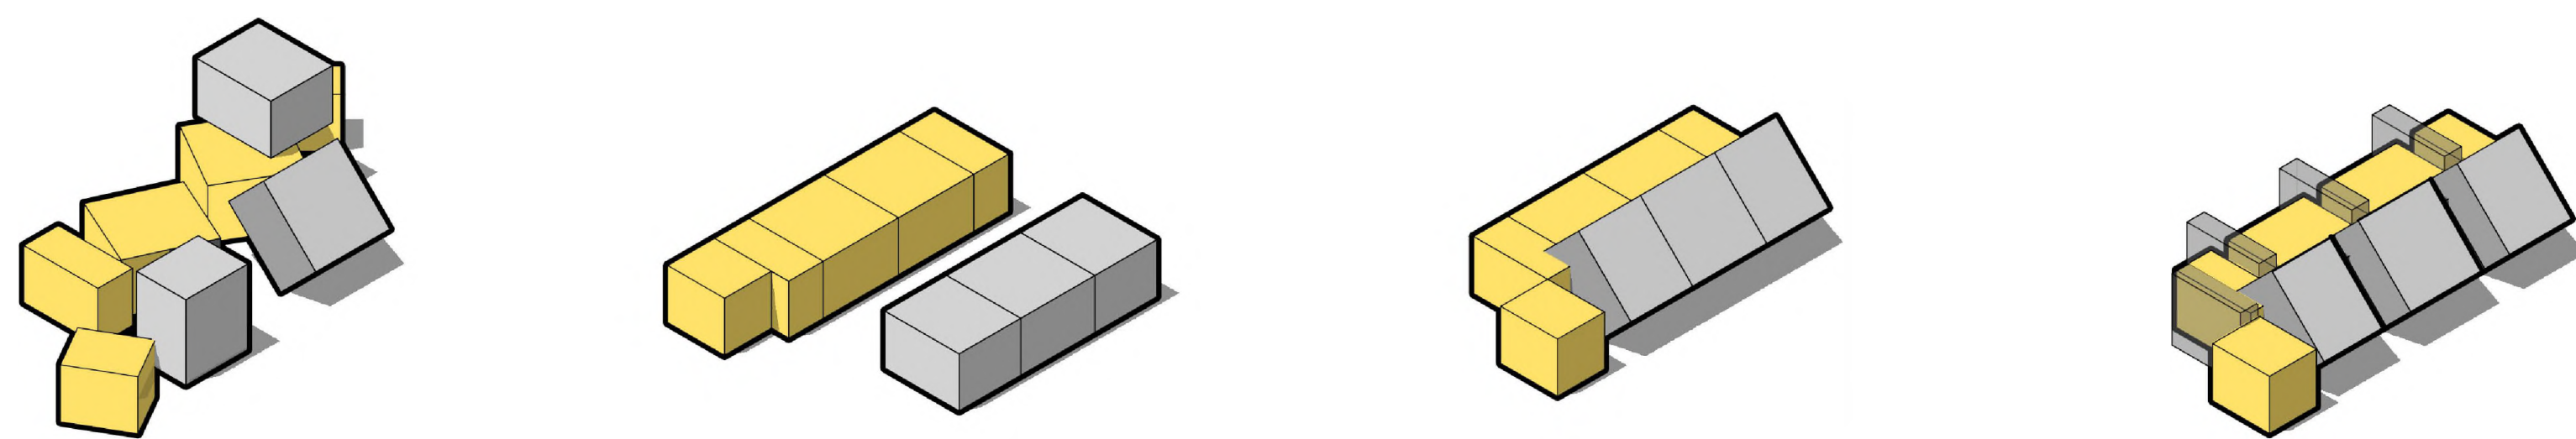

MOKSLO PASKIRTIES PASTATO (7.11), KERNAVĖS G. 82, VILNIUJE, ARCHITEKTŪRINIO ATVIRO PROJEKTO KONKURASAS




SITUACIJOS SCHEMA



EKSPLIKACIJA	
○	Projektuojami pastatai
○	Būtinų atliekų kontenerių aikštė
○	Automobilių stovėjimo aikštė
○	Veikų žaidimų aikštelė
○	Stogelis
○	Dviratelių stovai
○	Polio aikštėle gyventojams


SUTARTINIAI ŽYMĖJIMAI	
—	Sklypo riba
—	Gretimi sklypai
—	Siemio aptvėrimas
▲	Įėjimo pastatas
▲	Įvažiuojamas sklypas
—	Esami medžiai
○	Projektuojami medžiai
—	Esami pastatai

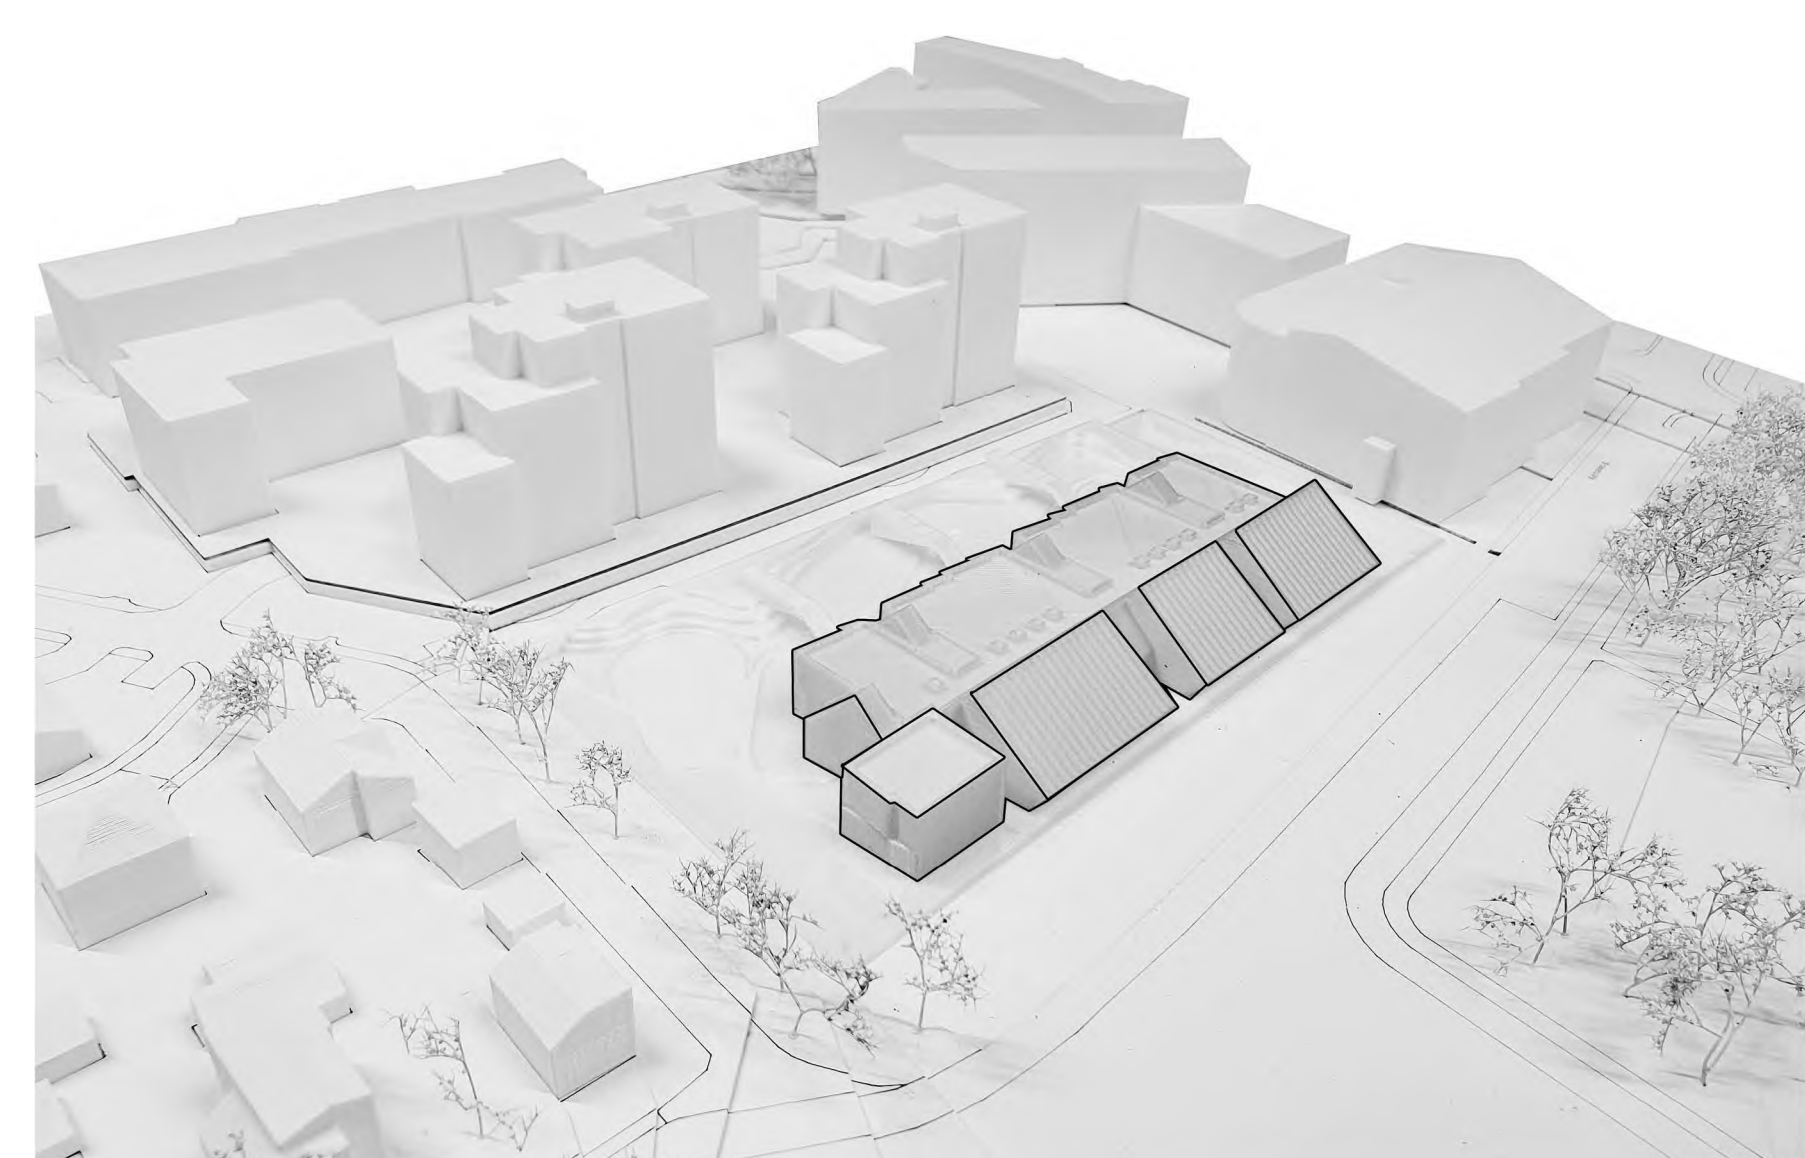

MAKETO NUOTRAUKA


PAGRINDINIO IĖJIMO VIZUALIZACIJA NUO KROKUVOS G.



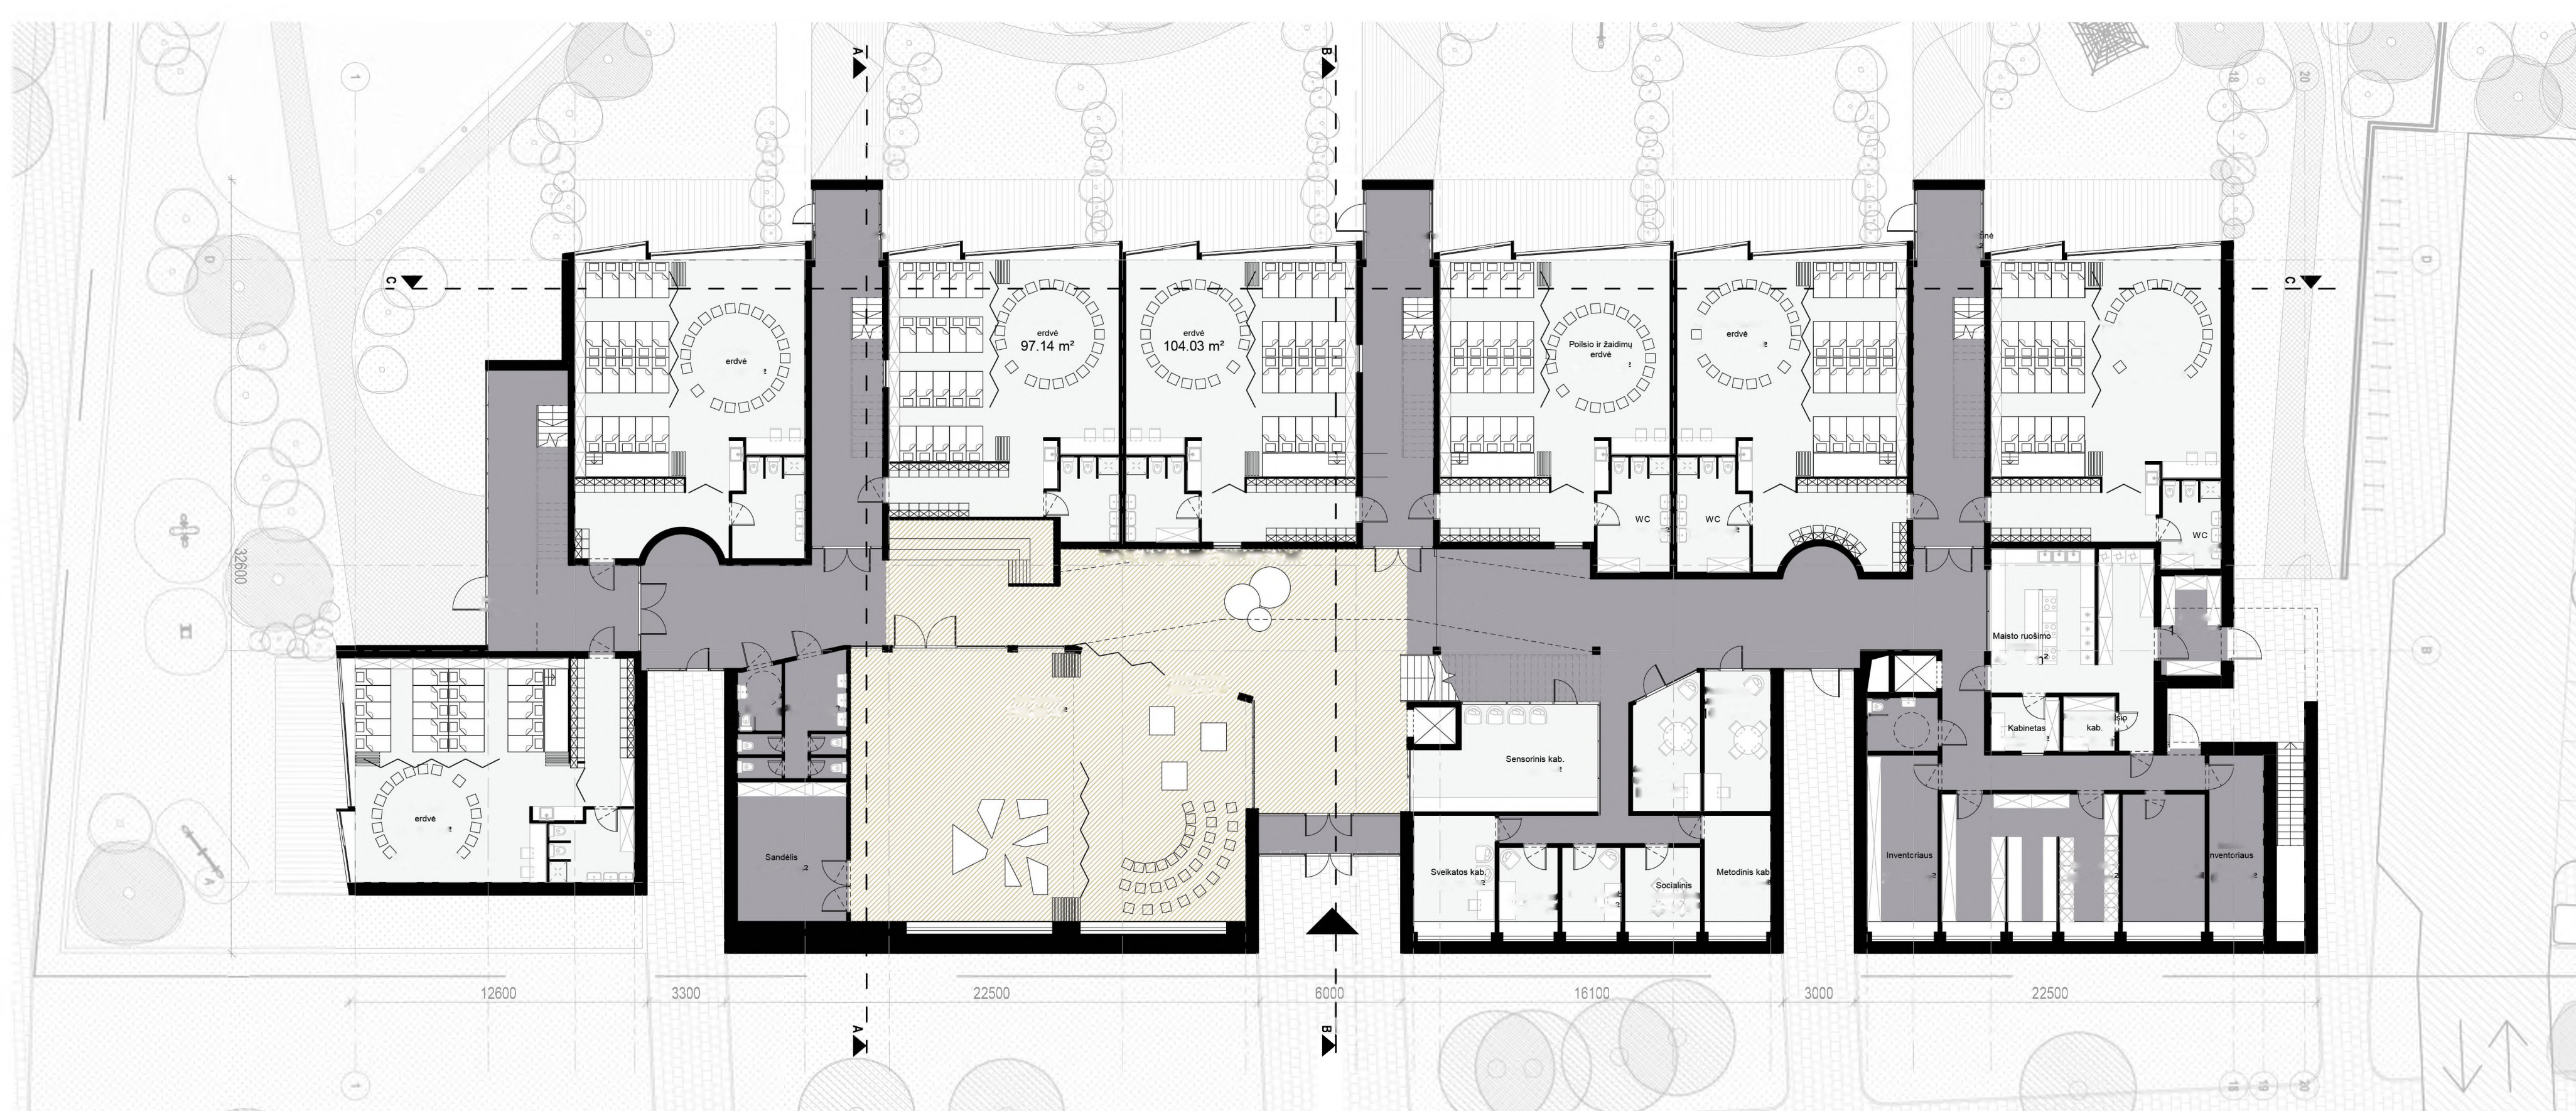

Nr.	Patalpa	Plotas, m²
1	Polisio ir žaidimų erdvė	107.74
2	Polisio ir žaidimų erdvė	108.51
3	Polisio ir žaidimų erdvė	104.02
4	Polisio ir žaidimų erdvė	104.03
4	Koridorius	46.75
5	Polisio ir žaidimų erdvė	97.14
6	Miesto ruošimo patalpa	44.31
7	Polisio ir žaidimų erdvė	99.81
8	Sėdintis sportas	108.69
9	Sandėlis	27.03
10	WC	16.88
11	WC	5.02
12	Sveikatos kab.	15.48
13	Neformaliojo ugdymo kab.	15.32
14	Neformaliojo ugdymo kab.	16.86
15	Melodinis kab.	12.56
16	Socialinis pedagogų kab.	10.04
17	Skaitmeninė	36.31
18	Vaišnių inventorių patalpa	16.22
19	Ofis patalpa	18.81
20	Polisio ir žaidimų erdvė	105.05
21	WC	13.99
22	WC	9.43
23	WC	10.10
24	renginių erdvė	228.78
25	Logopedo kab.	7.84
26	Logopedo kab.	7.84
27	Kabretas	6.62
28	WC	6.80
29	Personalo poilsio kab.	5.96
30	Koridorius - aptinė	50.08
31	Koridorius - aptinė	42.77
32	Koridorius - aptinė	42.77
33	Koridorius - aptinė	42.77
34	Sandėlis	10.71
35	Pagrindinis holas	157.75
36	Tambūras	10.20
38	WC	13.99
39	WC	10.10
40	WC	6.83
41	WC	12.24
42	Sensorinis kab.	32.88
43	Inventorių saugykla	21.07
		1872.70

PIRMO AUKŠTO PLANAS M1:200

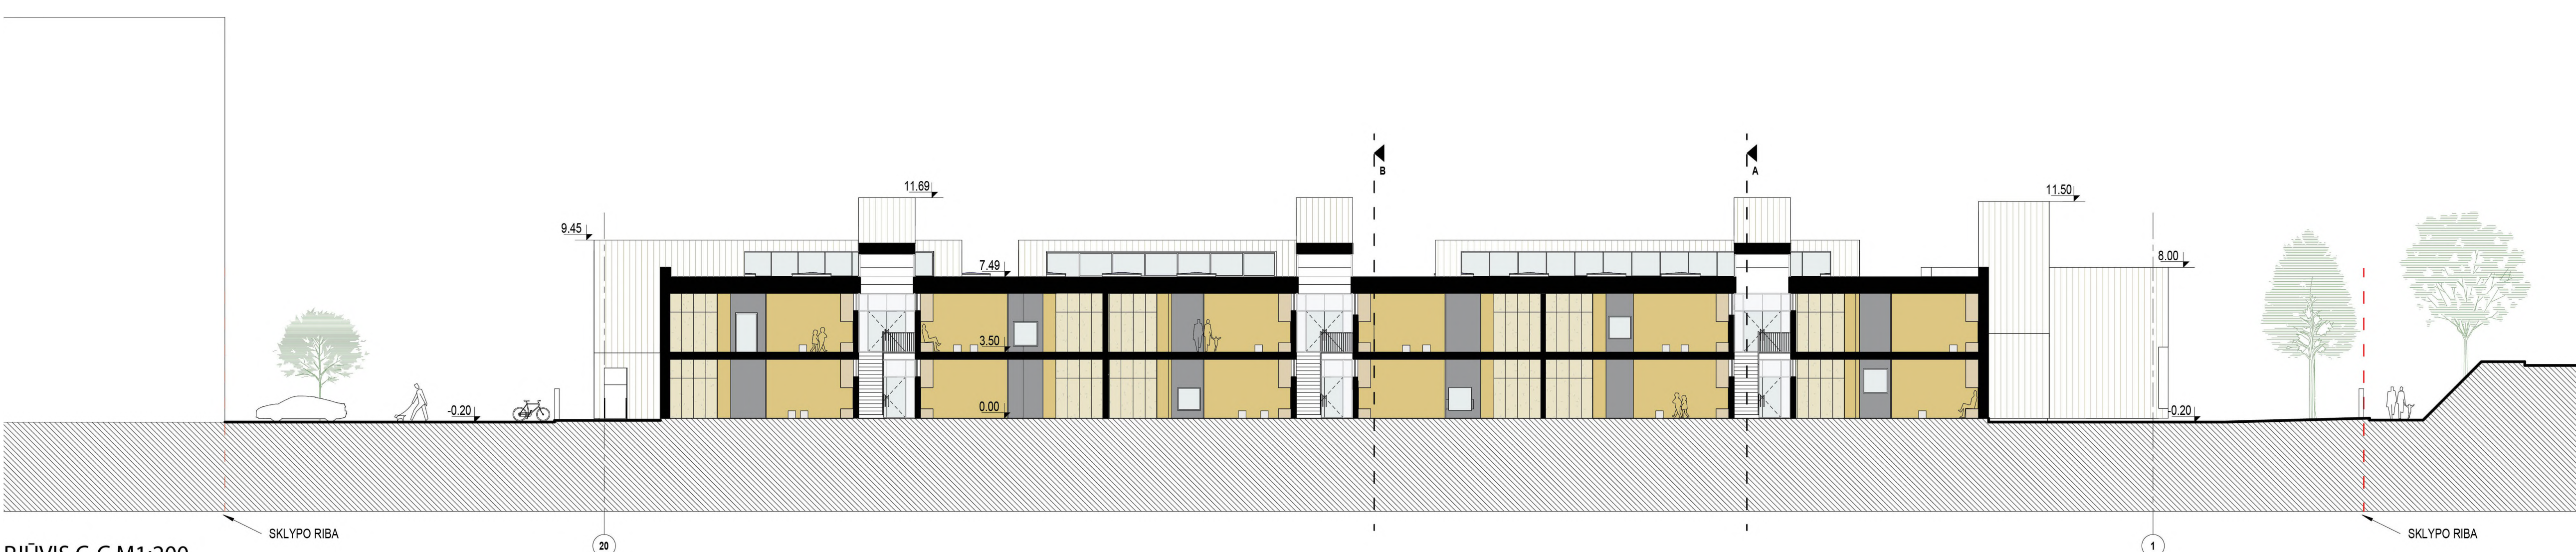


PJŪVIS C-C M1:200

VAIZDAS NUO LINKMENŲ G.




KIEMO STOGINIŲ VIZUALIZACIJA



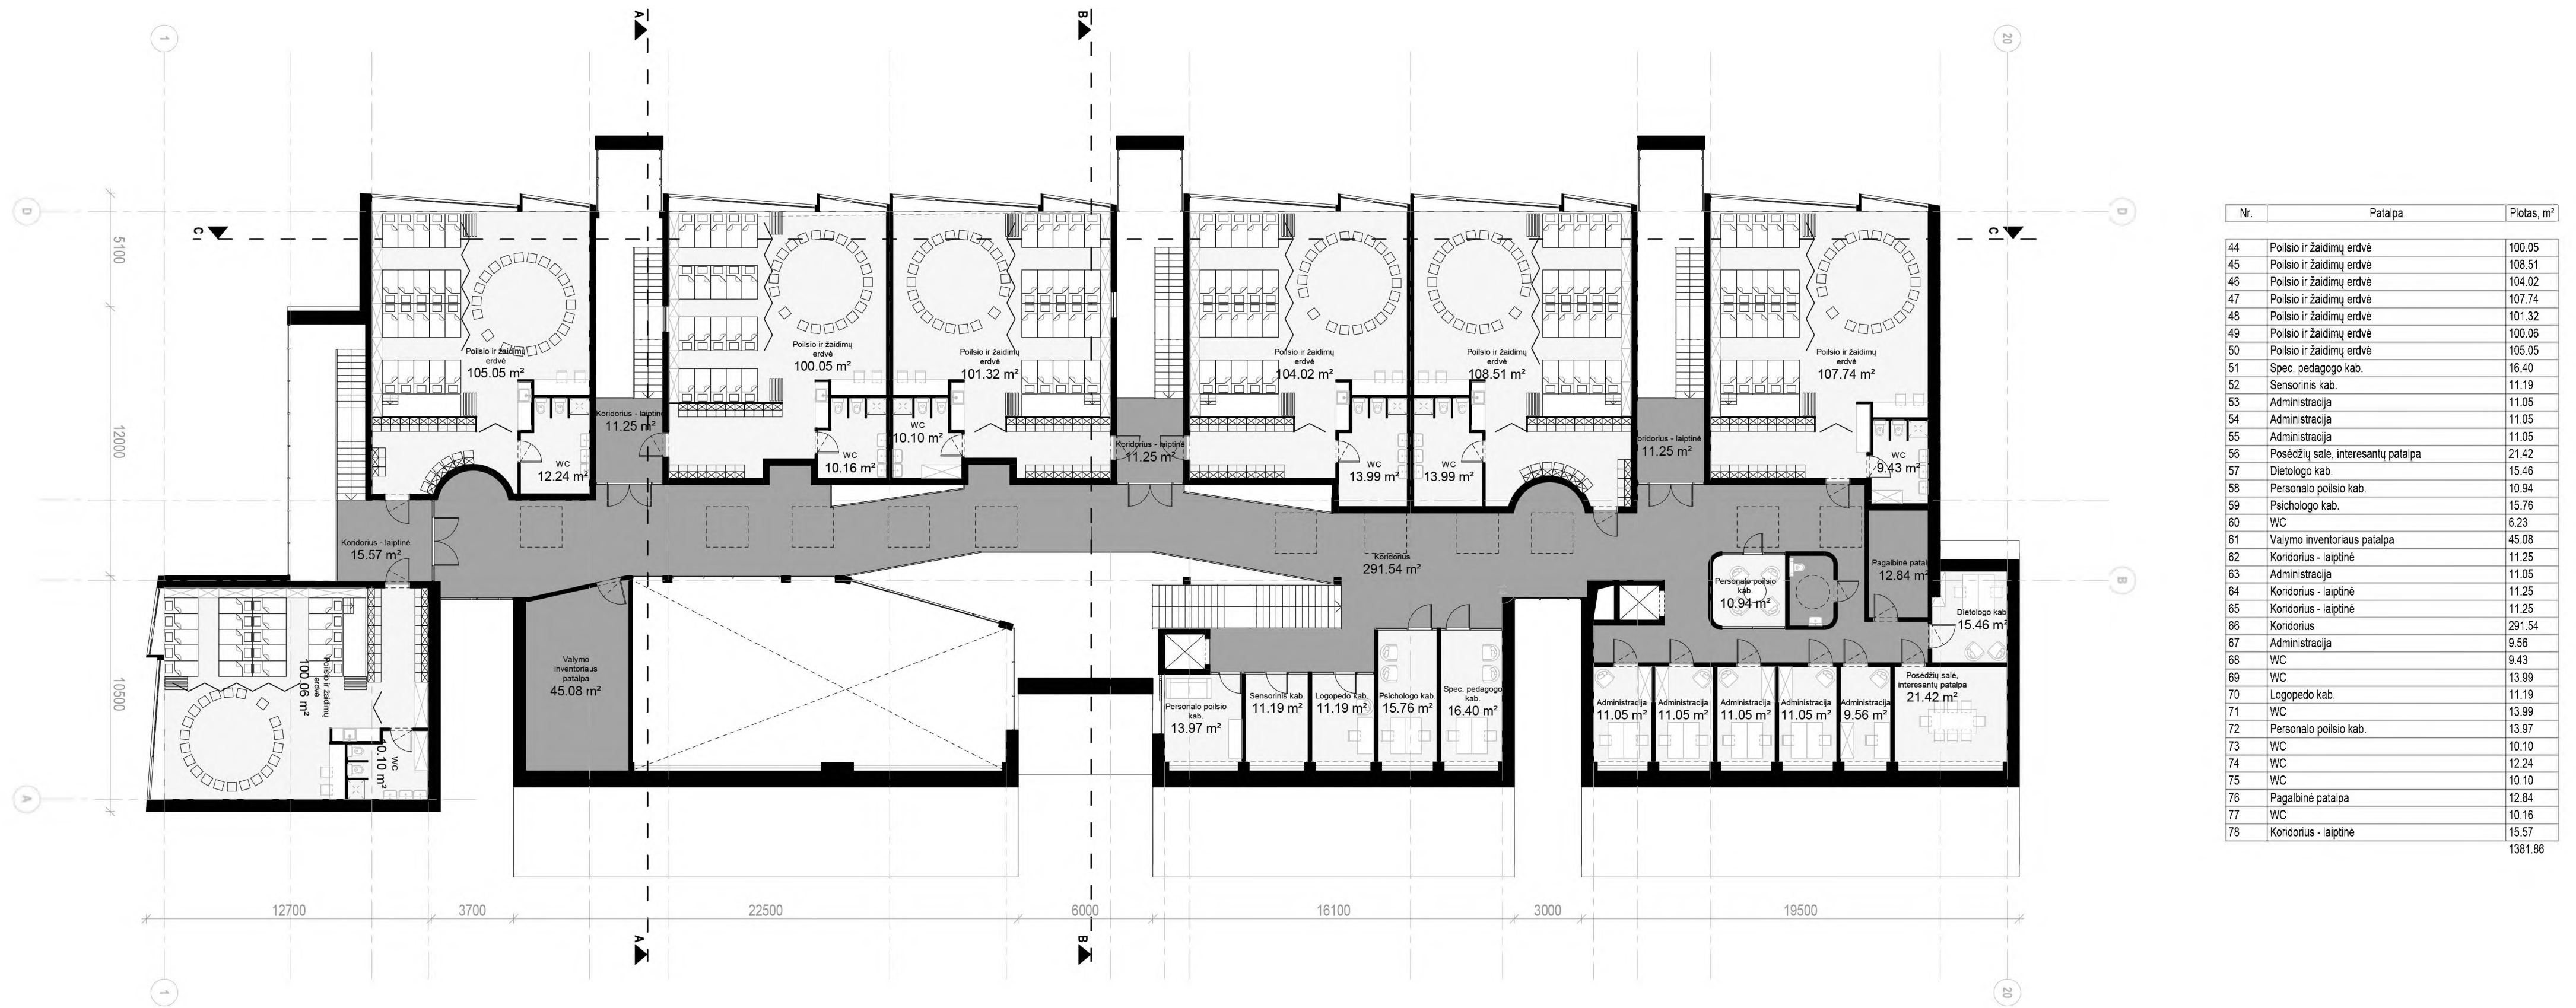


ANTRO AUKŠTO PLANAS M1:200

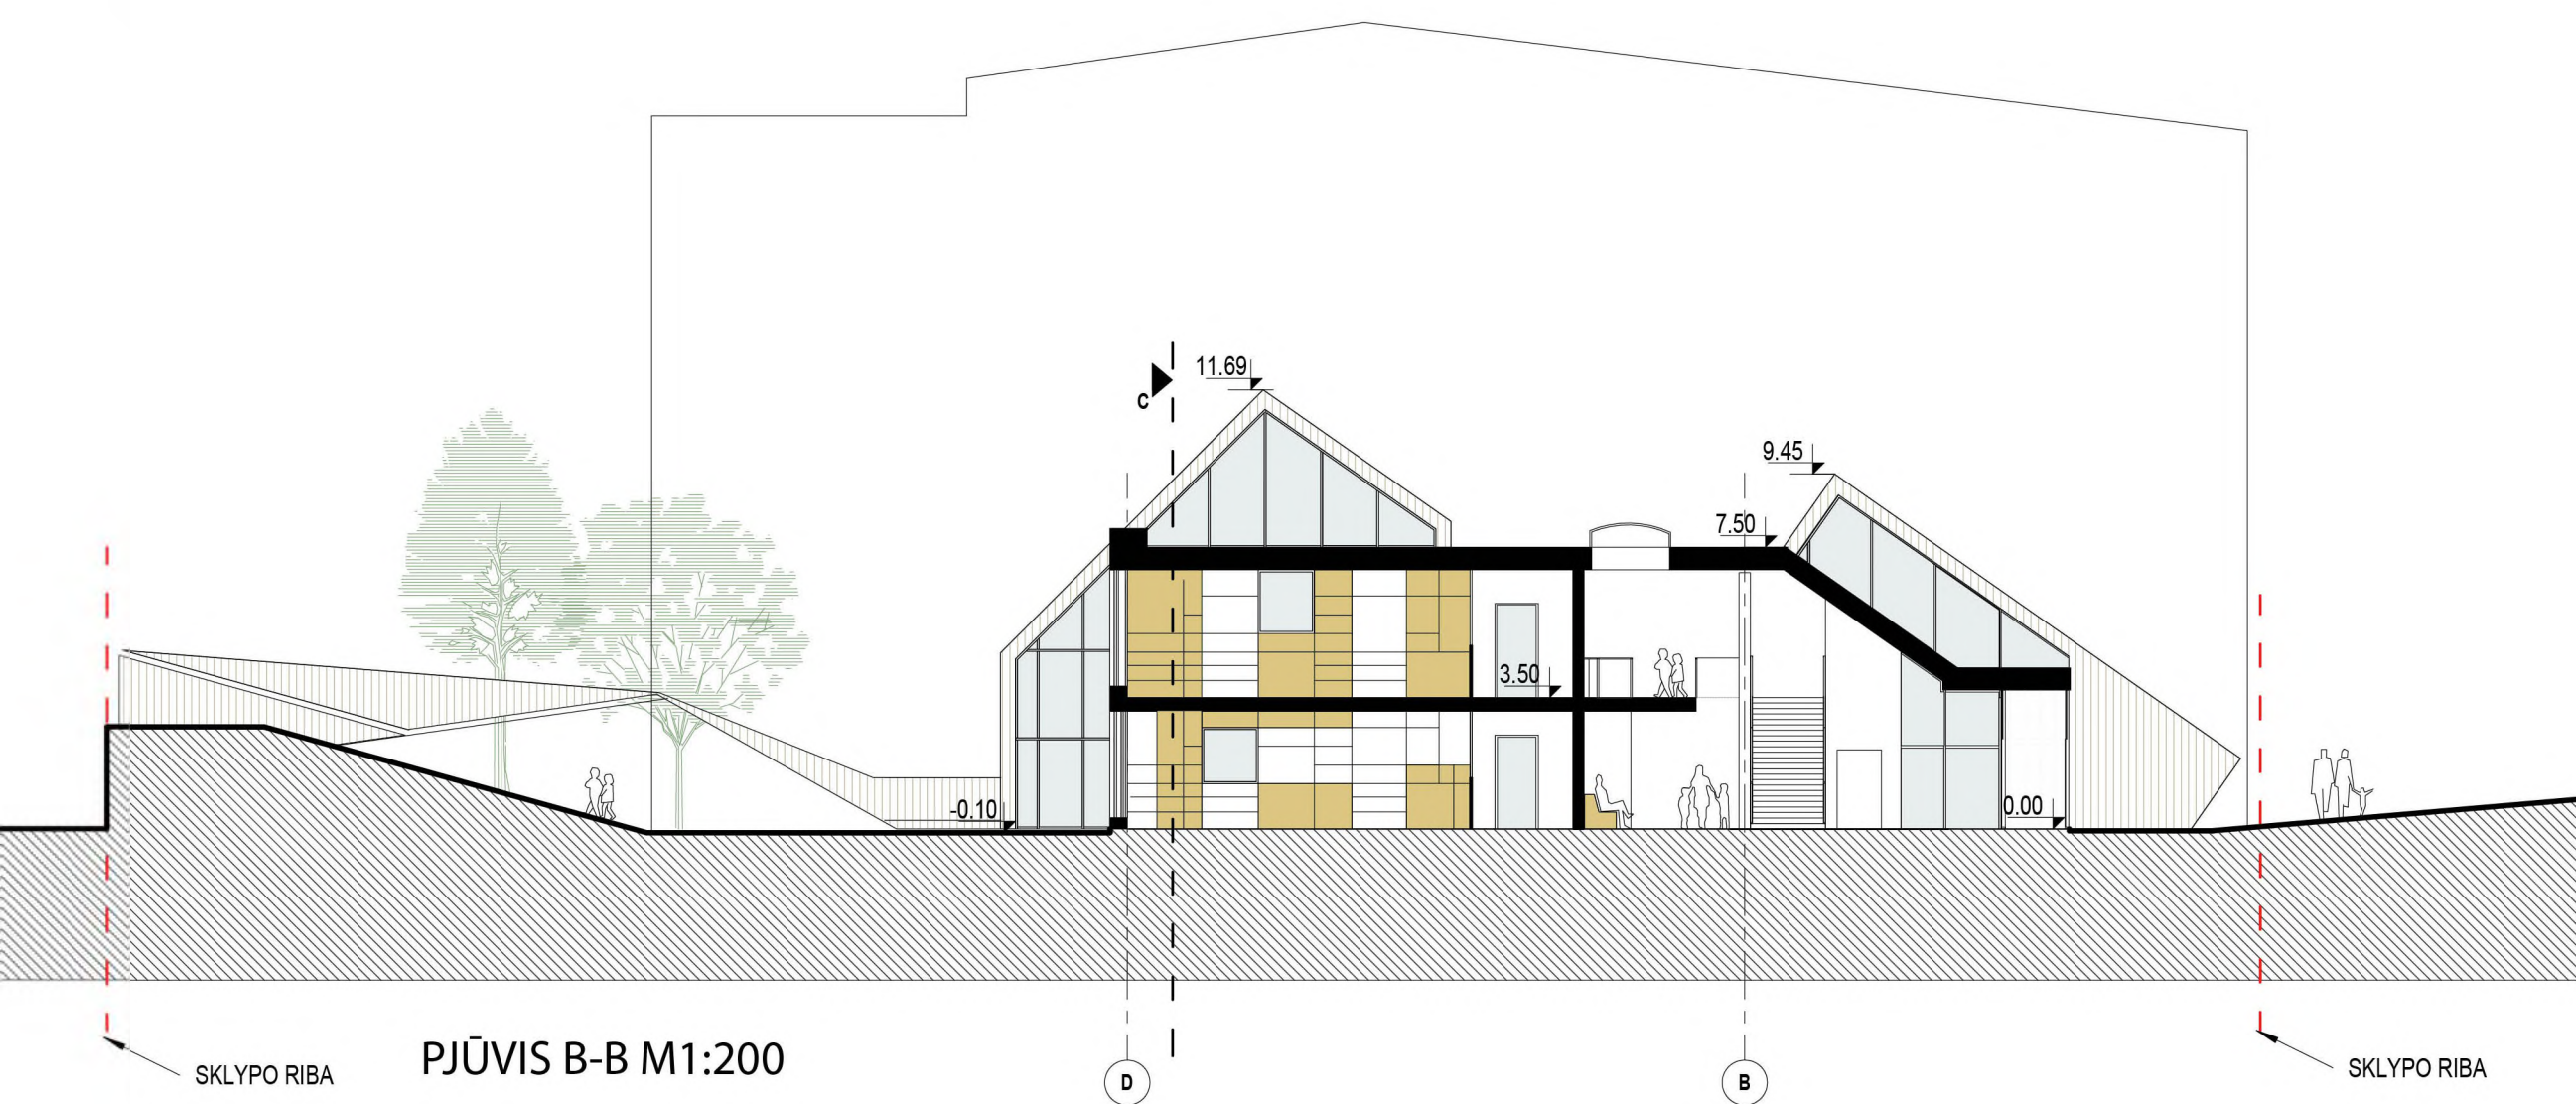


PJŪVIS B-B M1:200




KIEMO VIZUALIZACIJA

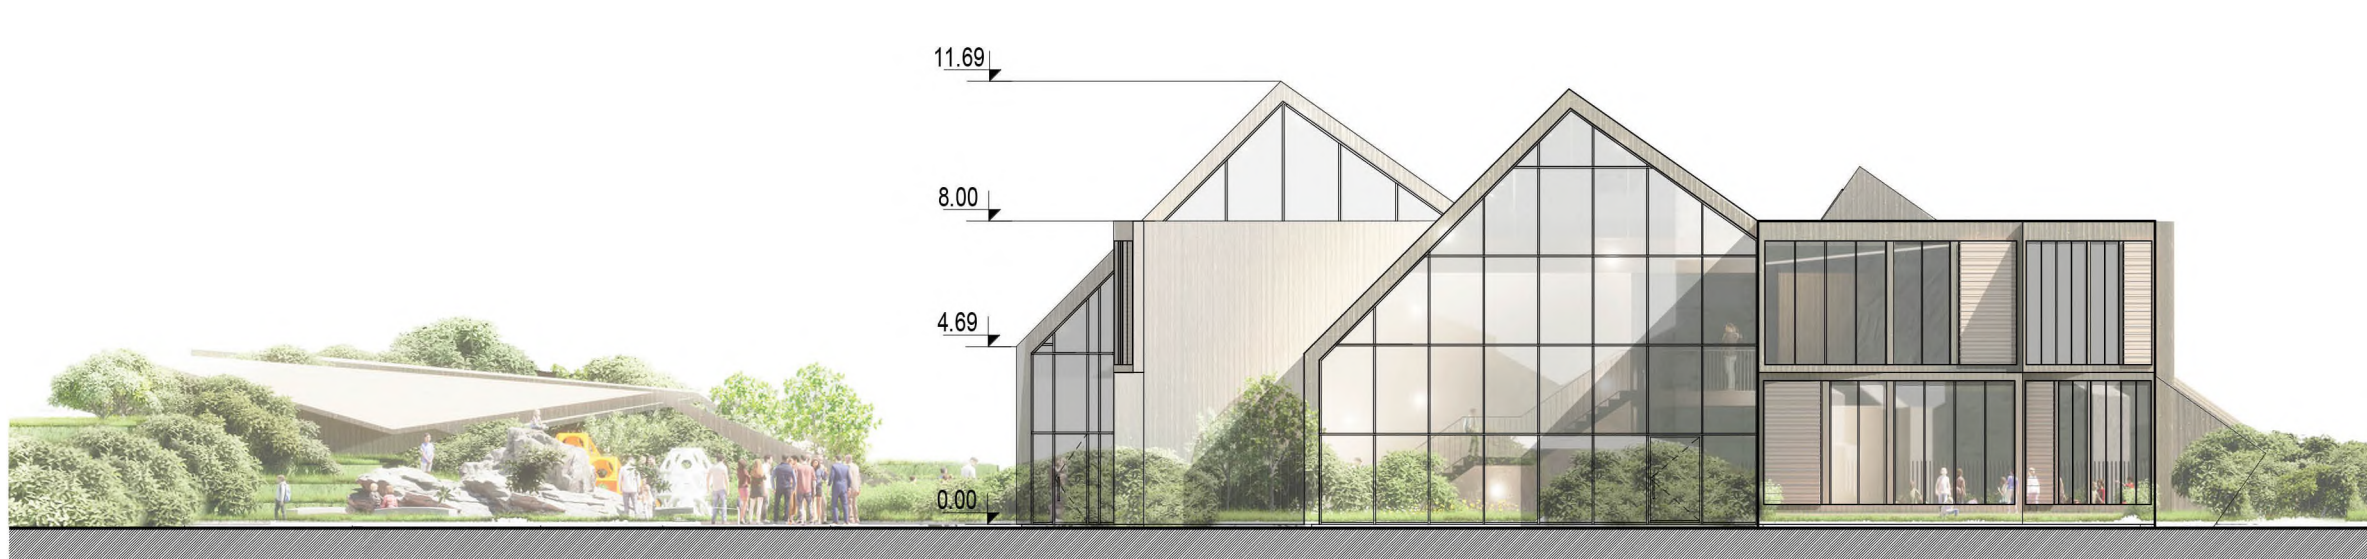

PIETINIS FASADAS M1:200

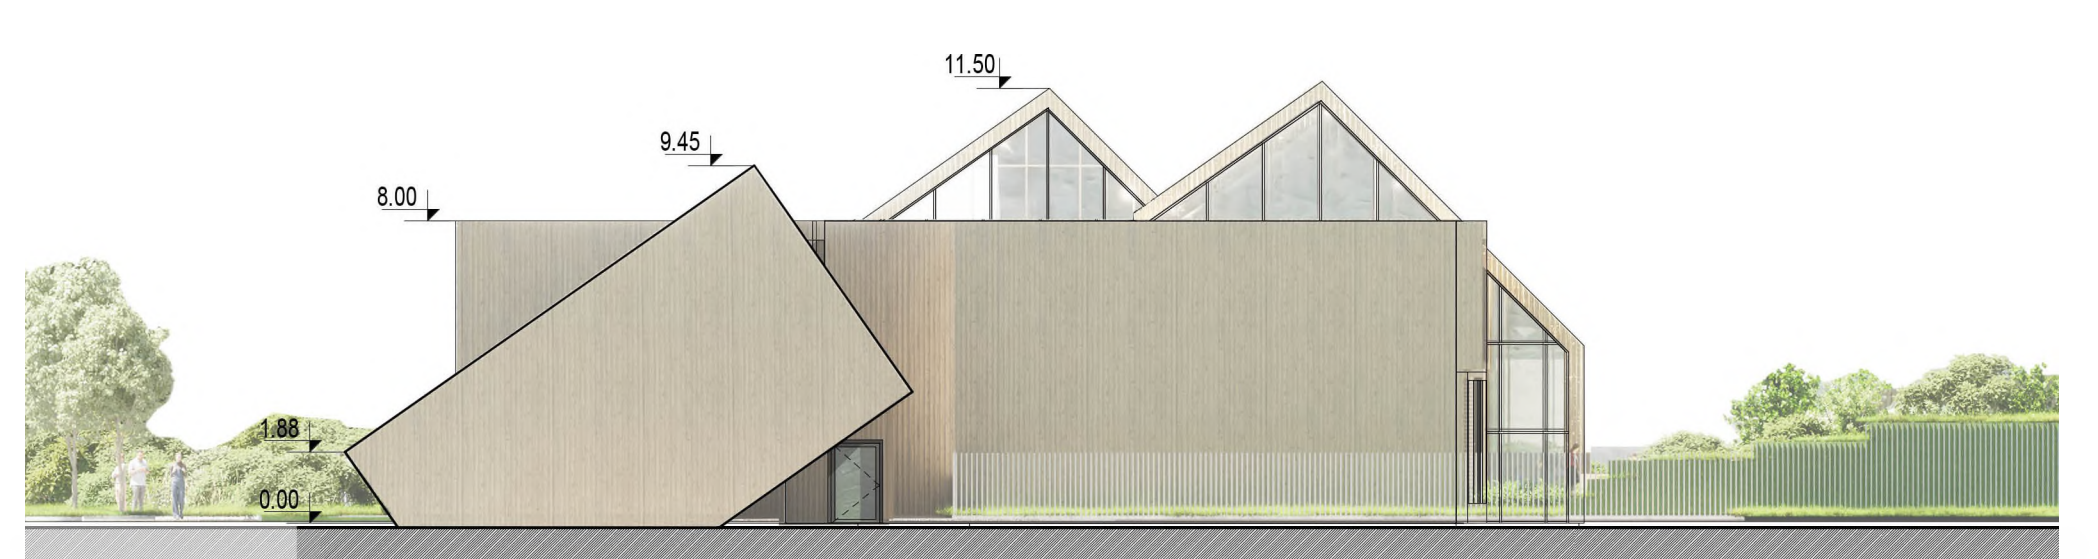


ŠIAURINIS FASADAS M1:200

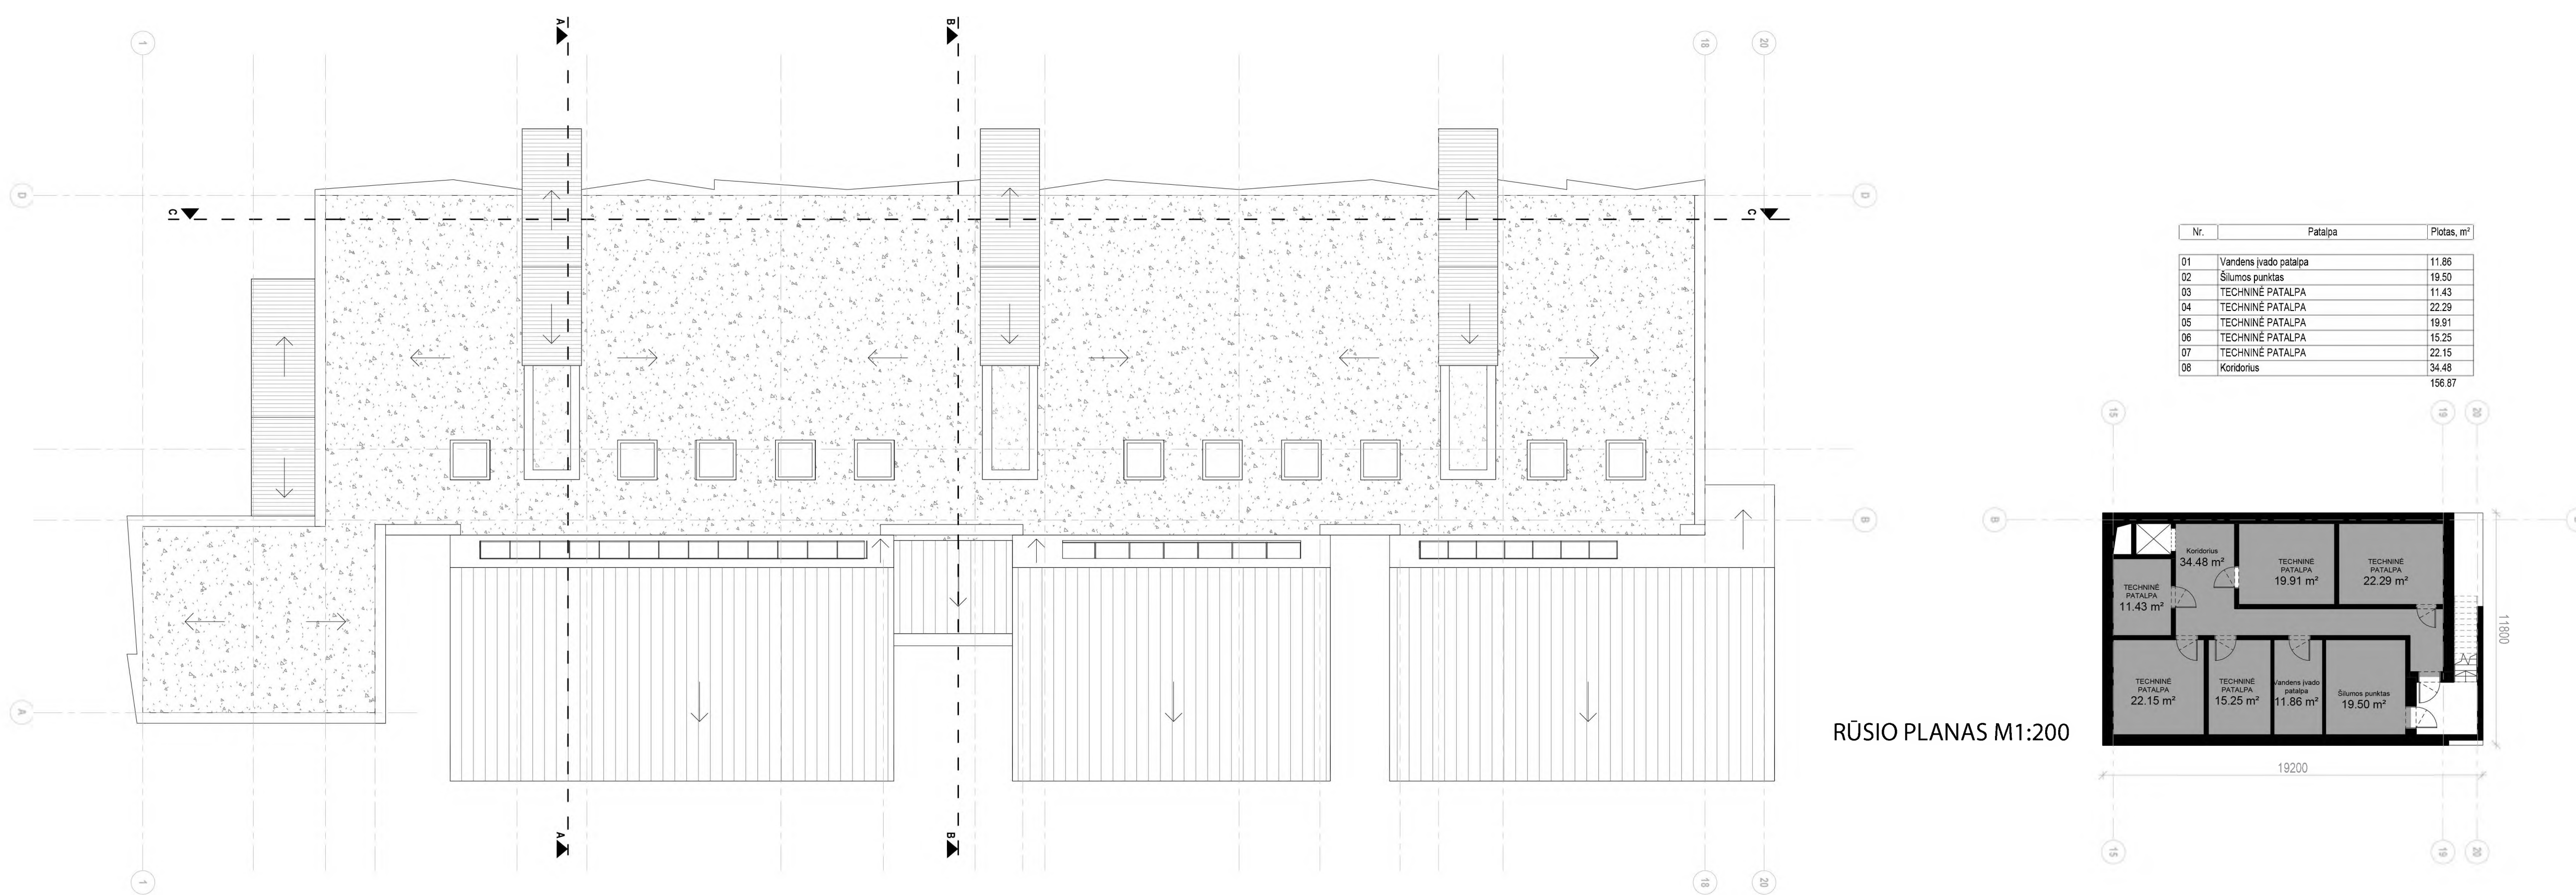

STOGO PLANAS M1:200


RŪSIO PLANAS M1:200

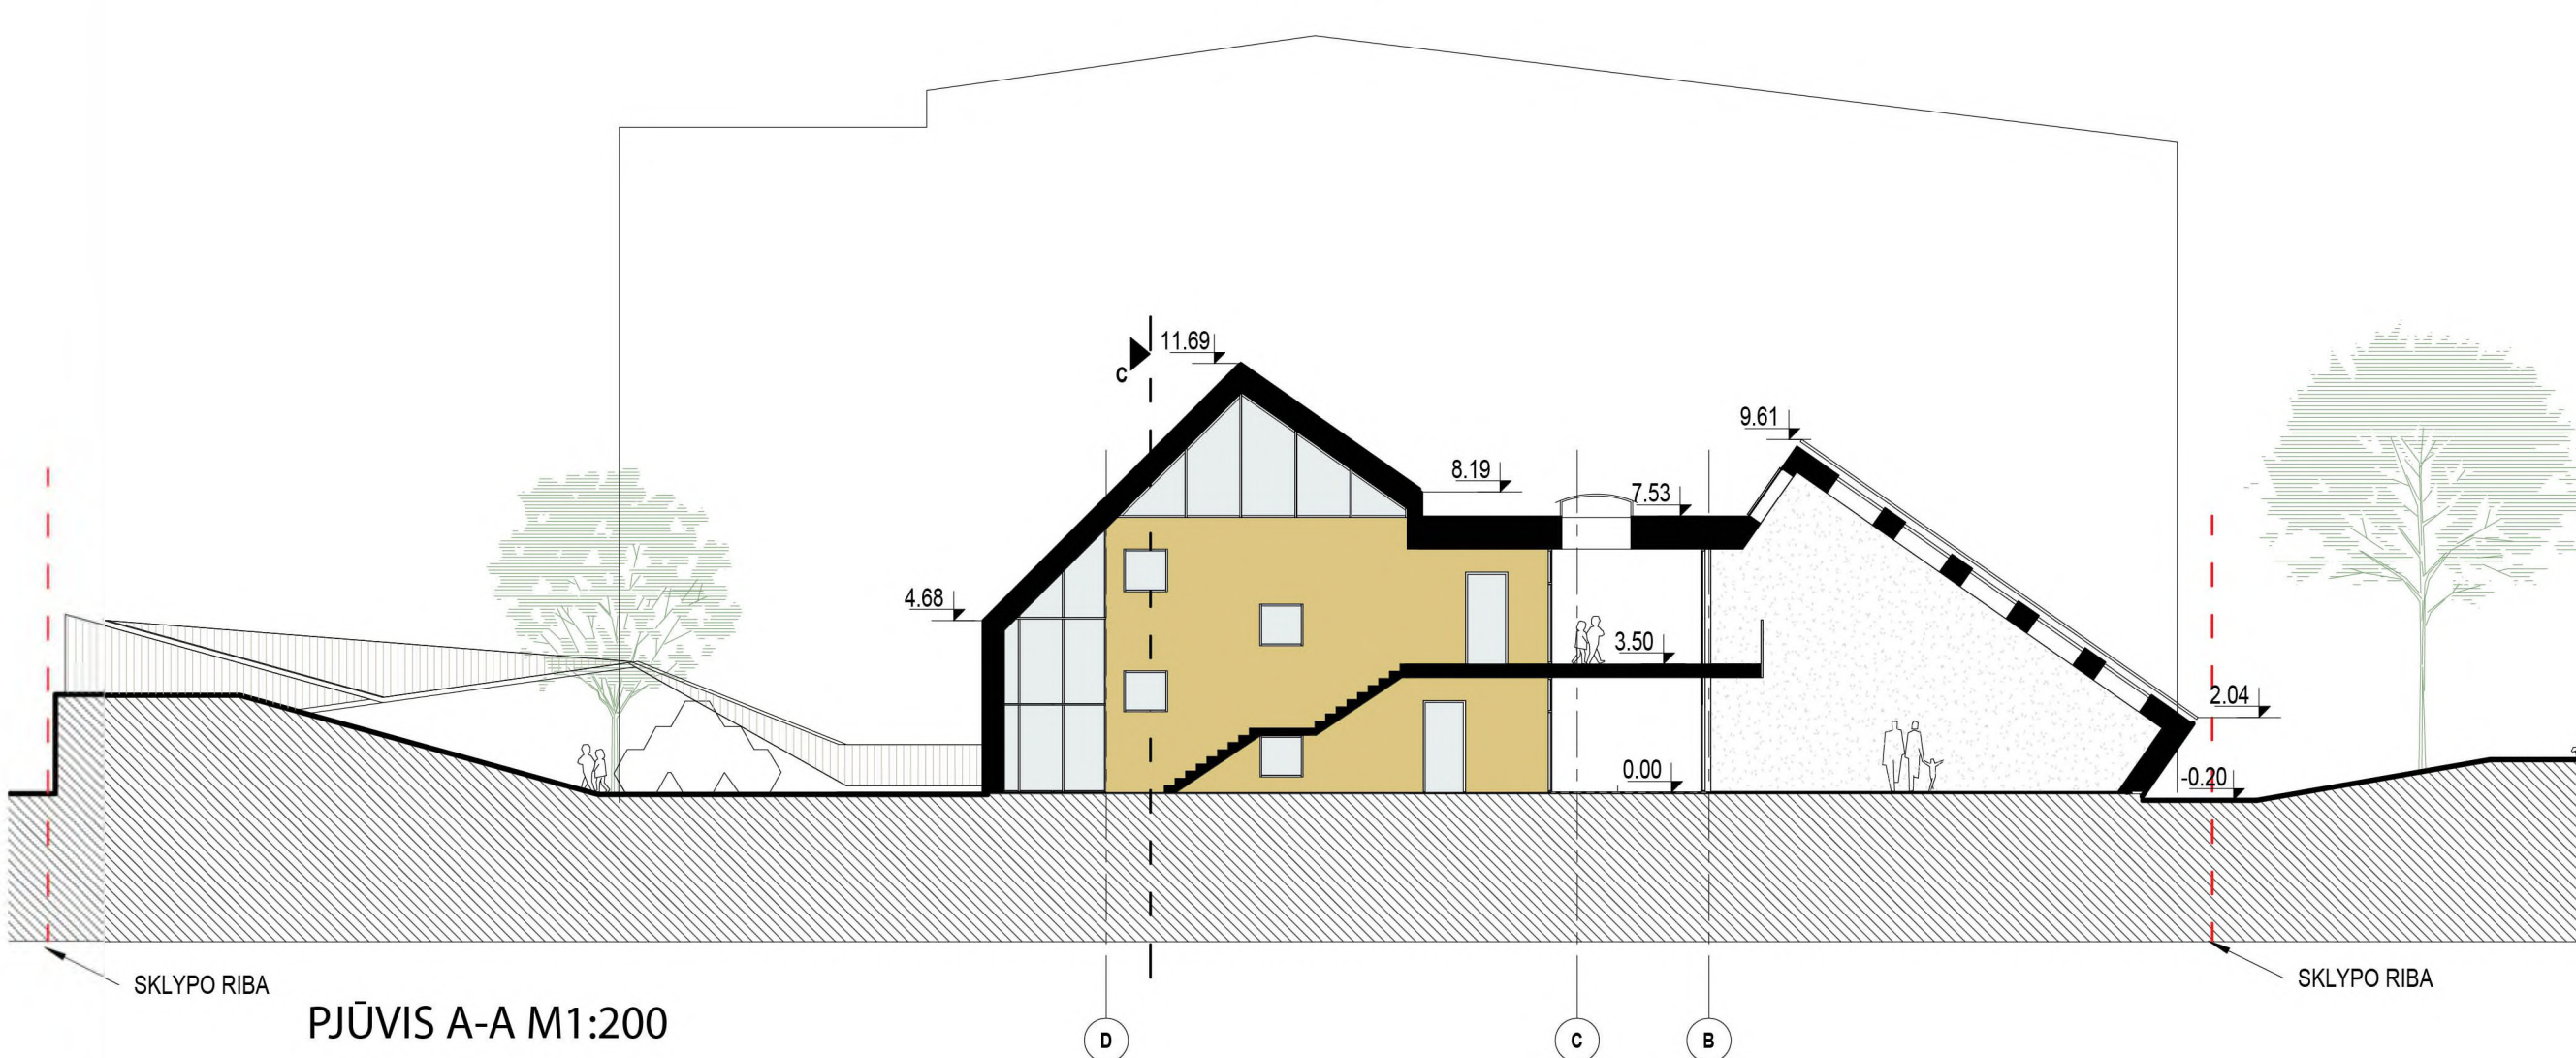

PJŪVIS A-A M1:200



UNIVERSALIOS SALĖS VIZUALIZACIJA

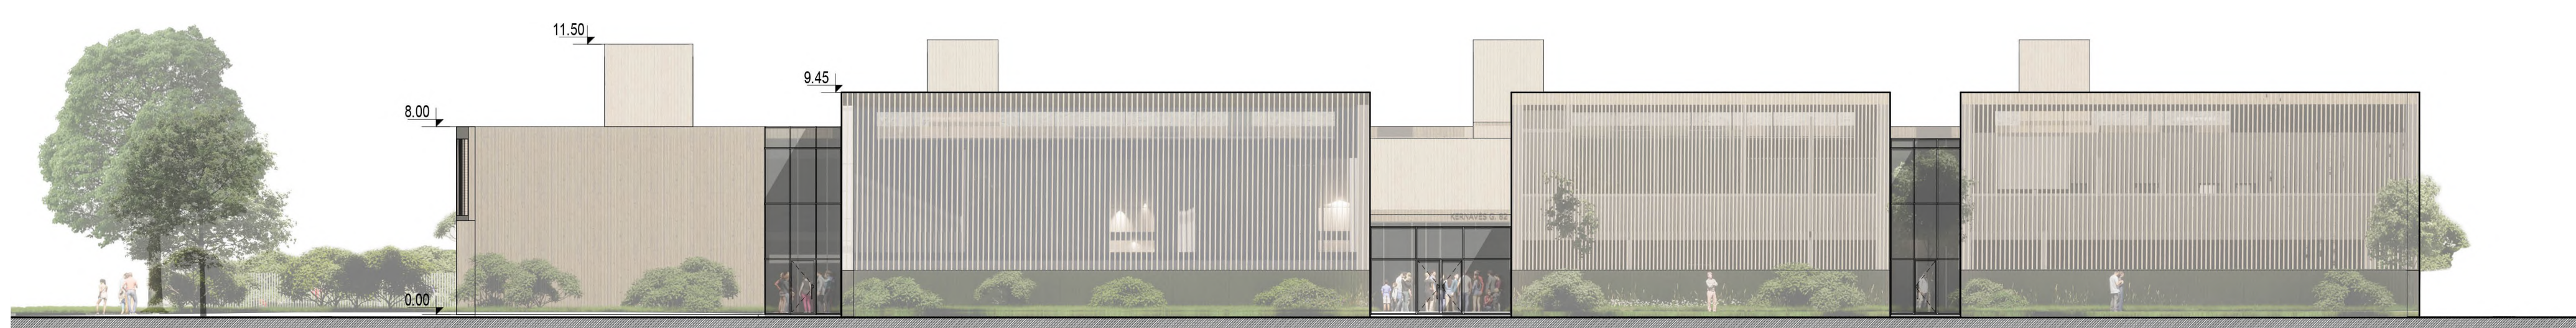

RYTINIS FASADAS M1:200



BENDROSIO ERDVĖS ANTRAME AUKŠTE VIZUALIZACIJA



TIPINĖS GRUPĖS VIZUALIZACIJA



BENROSIO ERDVĖS PIRMAME AUKŠTE VIZUALIZACIJA



BENROSIO ERDVĖS - UNIVERSALIOS SALĖS PIRMAME AUKŠTE VIZUALIZACIJA



VAKARINIS M1:200