




1. PASTAT

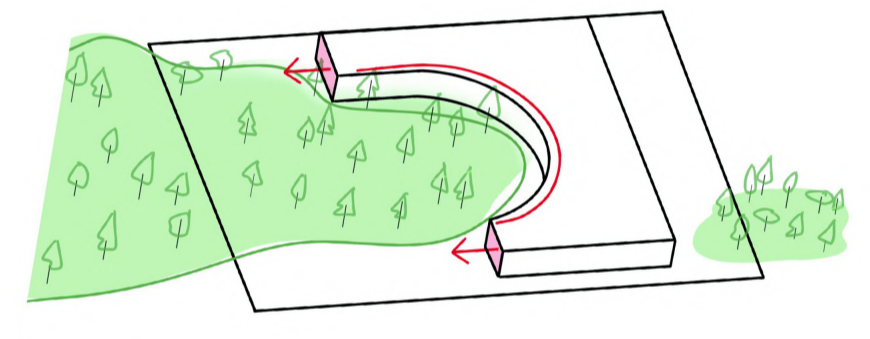


2. PASTATO TŪRIO KOMPOZICIJOS SCHEMA

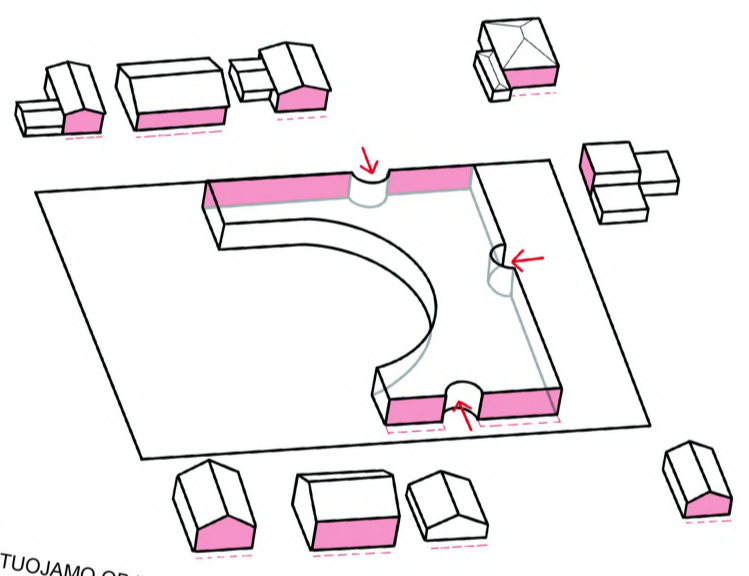


3. PROJektuojamo objekto mastelio santykis su aplinkiniu užstatymu

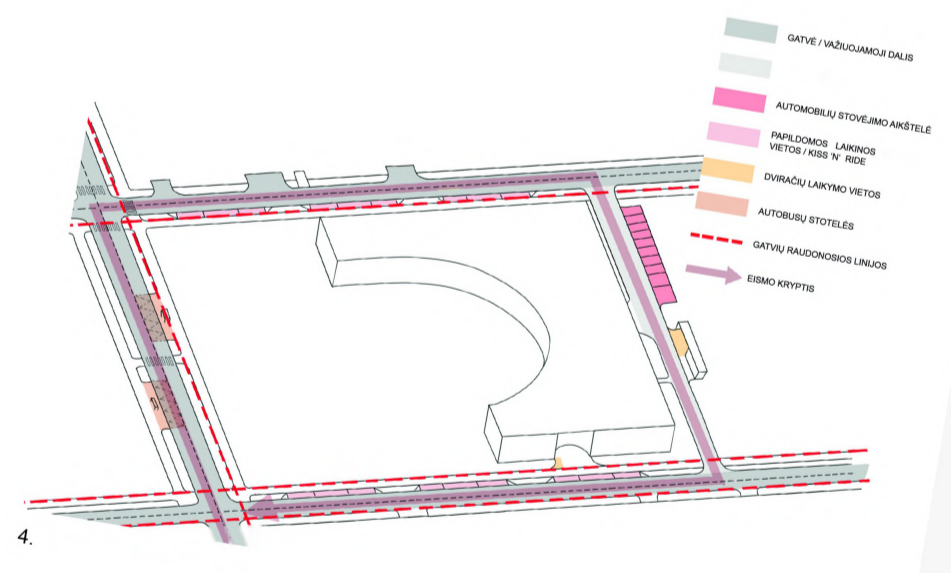


4.

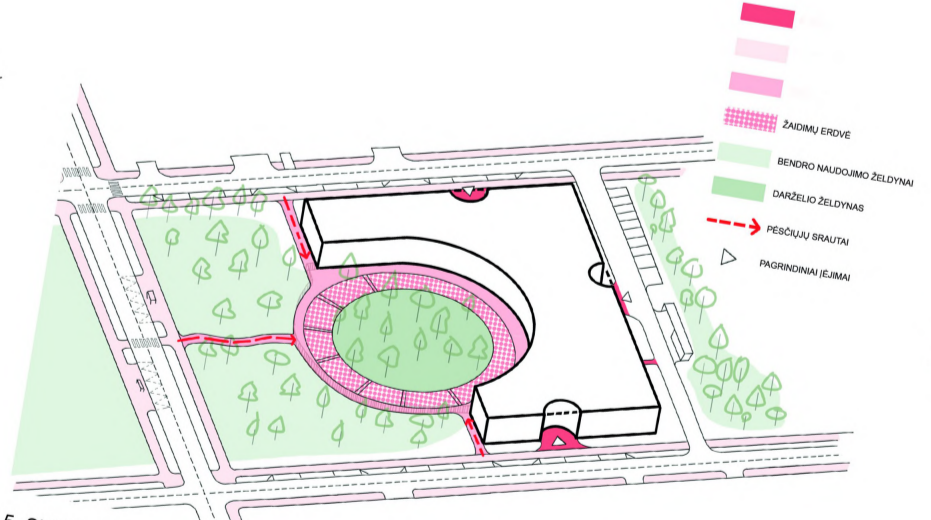


5. SKLYPO ERDVIŲ SCHEMA

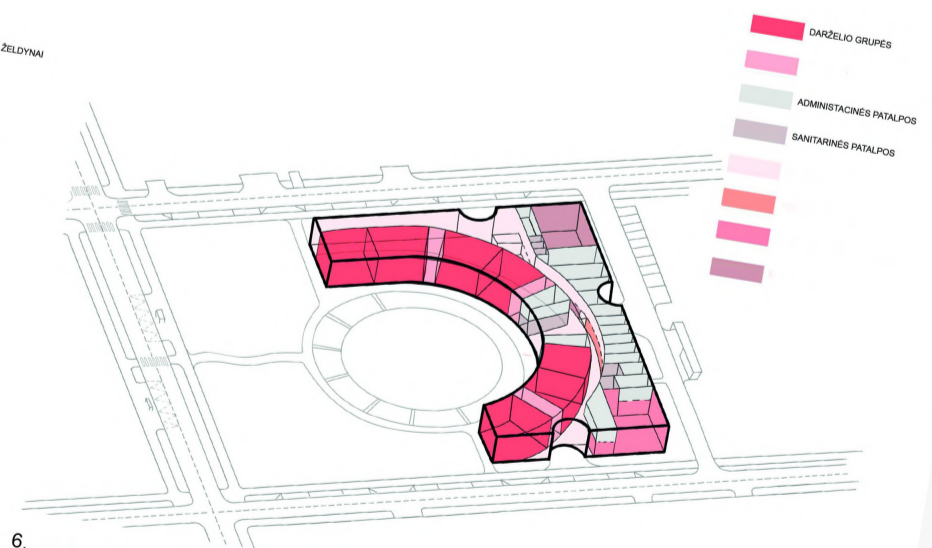


6.

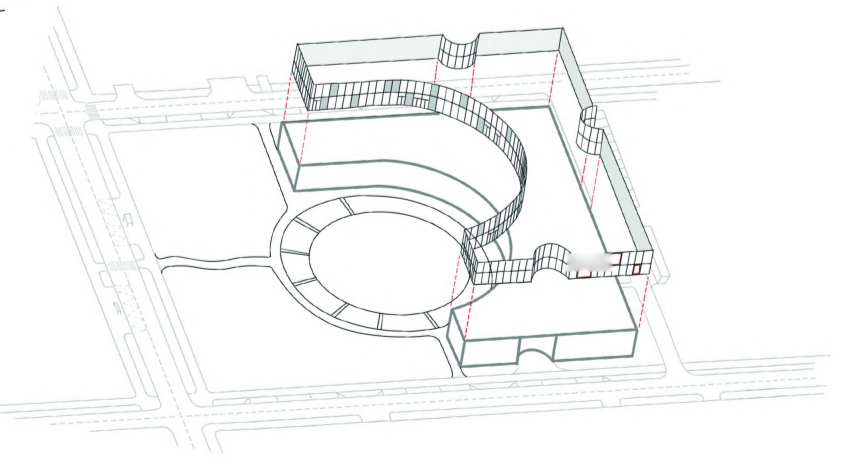

7.

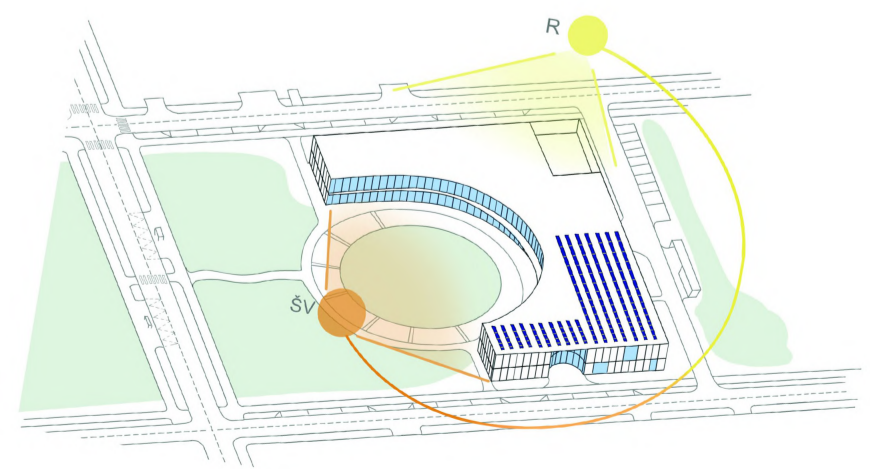


8. TVARUMO SCHEMA. ENERGIJĄ TAUSOJANTYS SPRENDINIAI

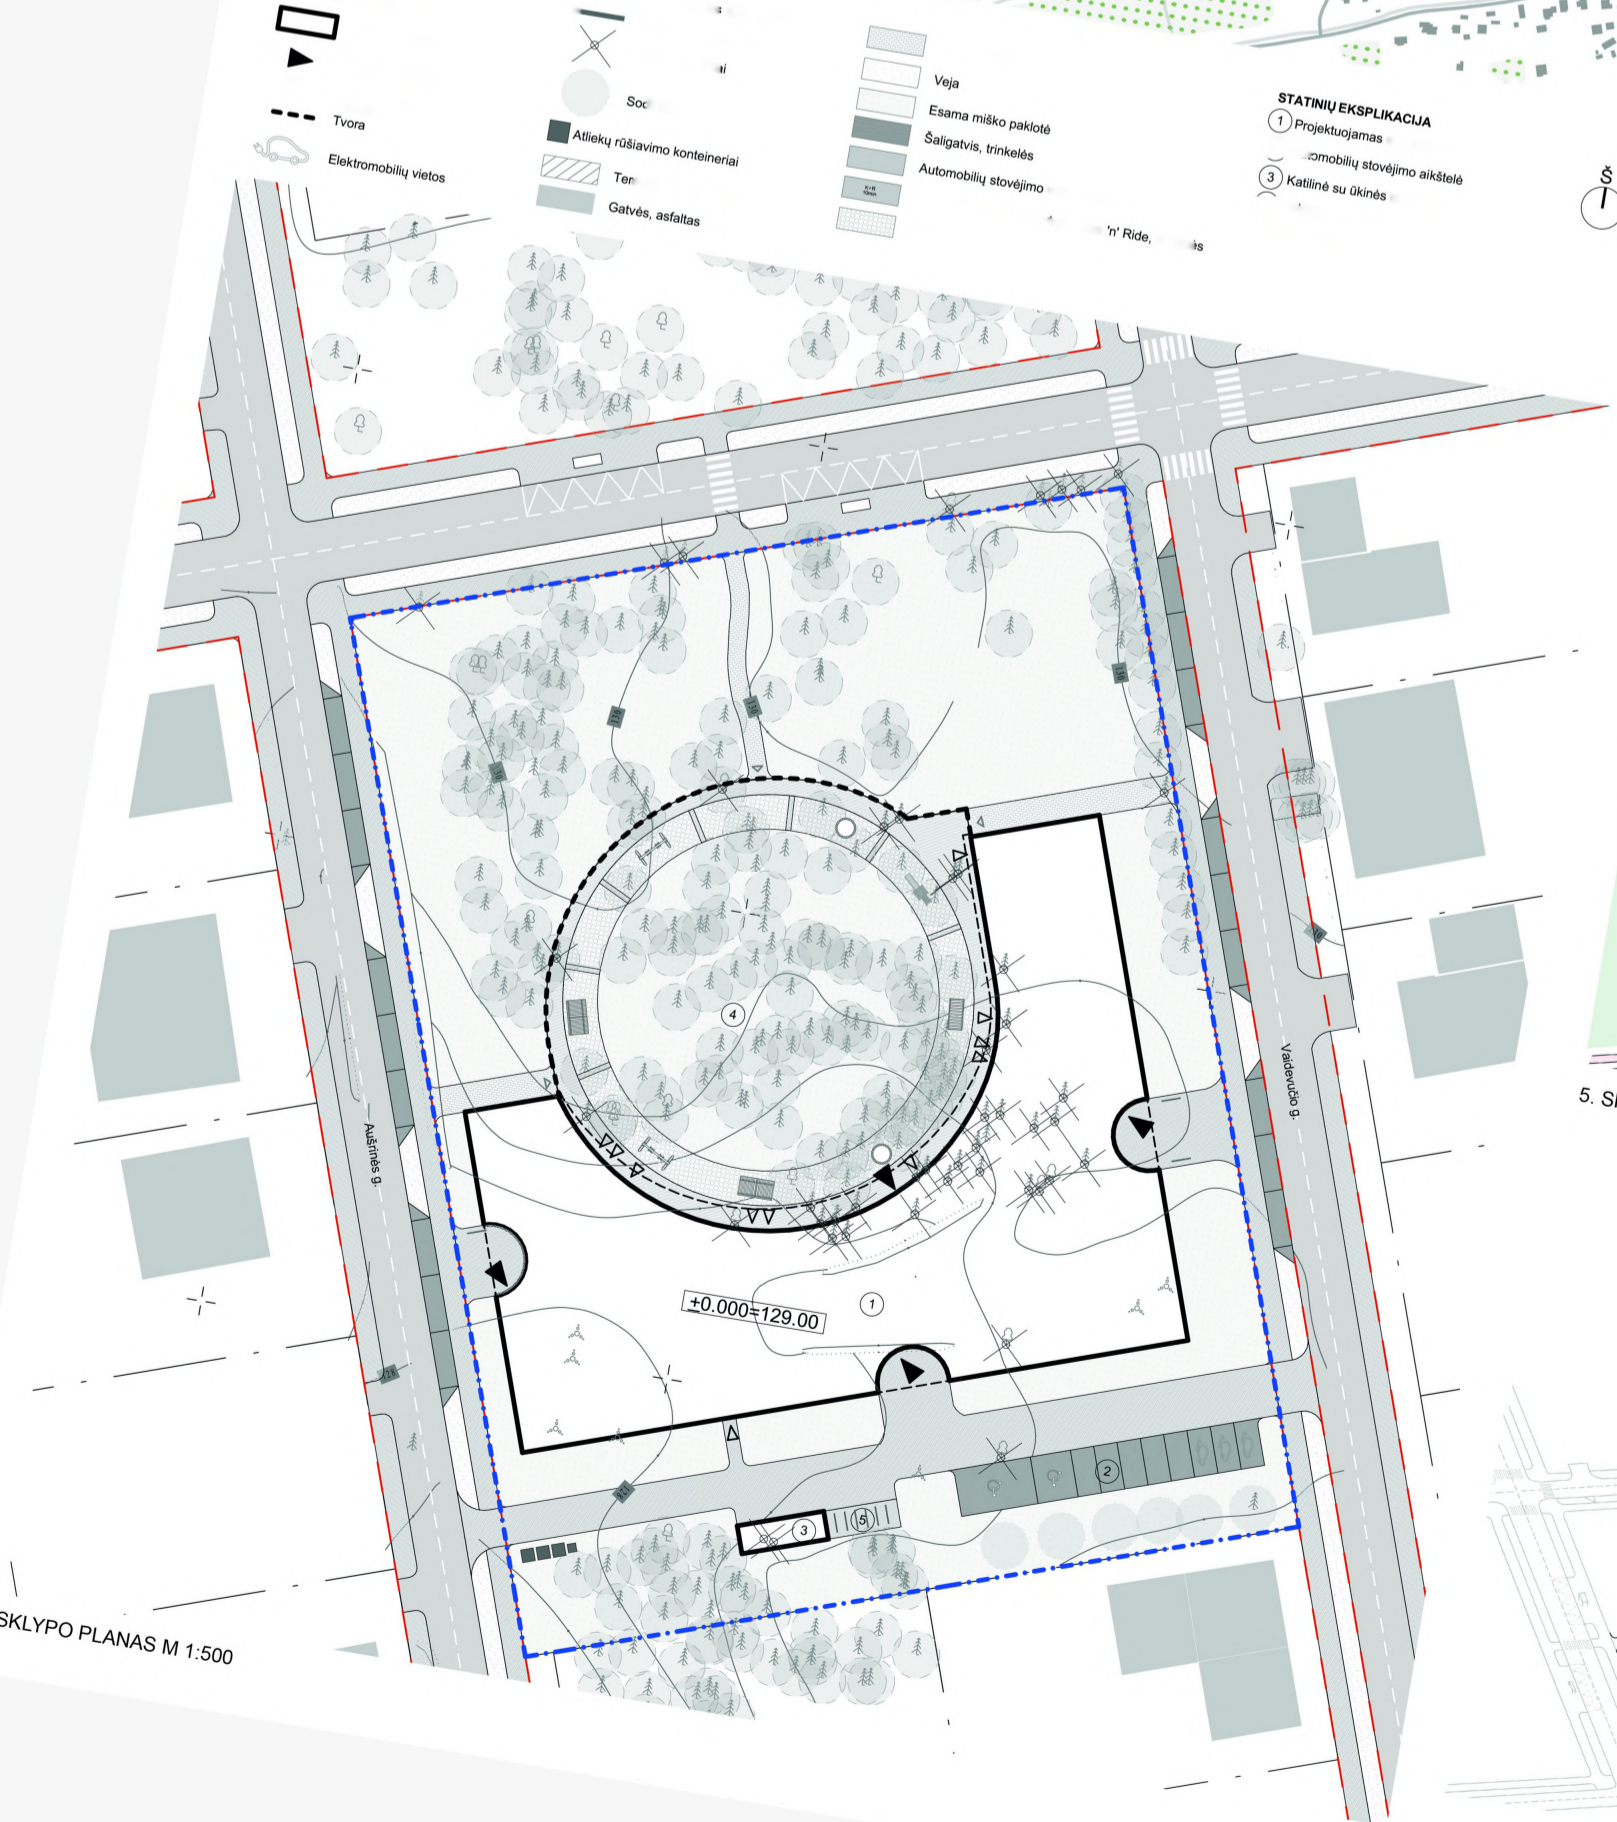

SKLYPO PLANAS M 1:500




FASADAS TARP AŠIŲ A-H M 1:200

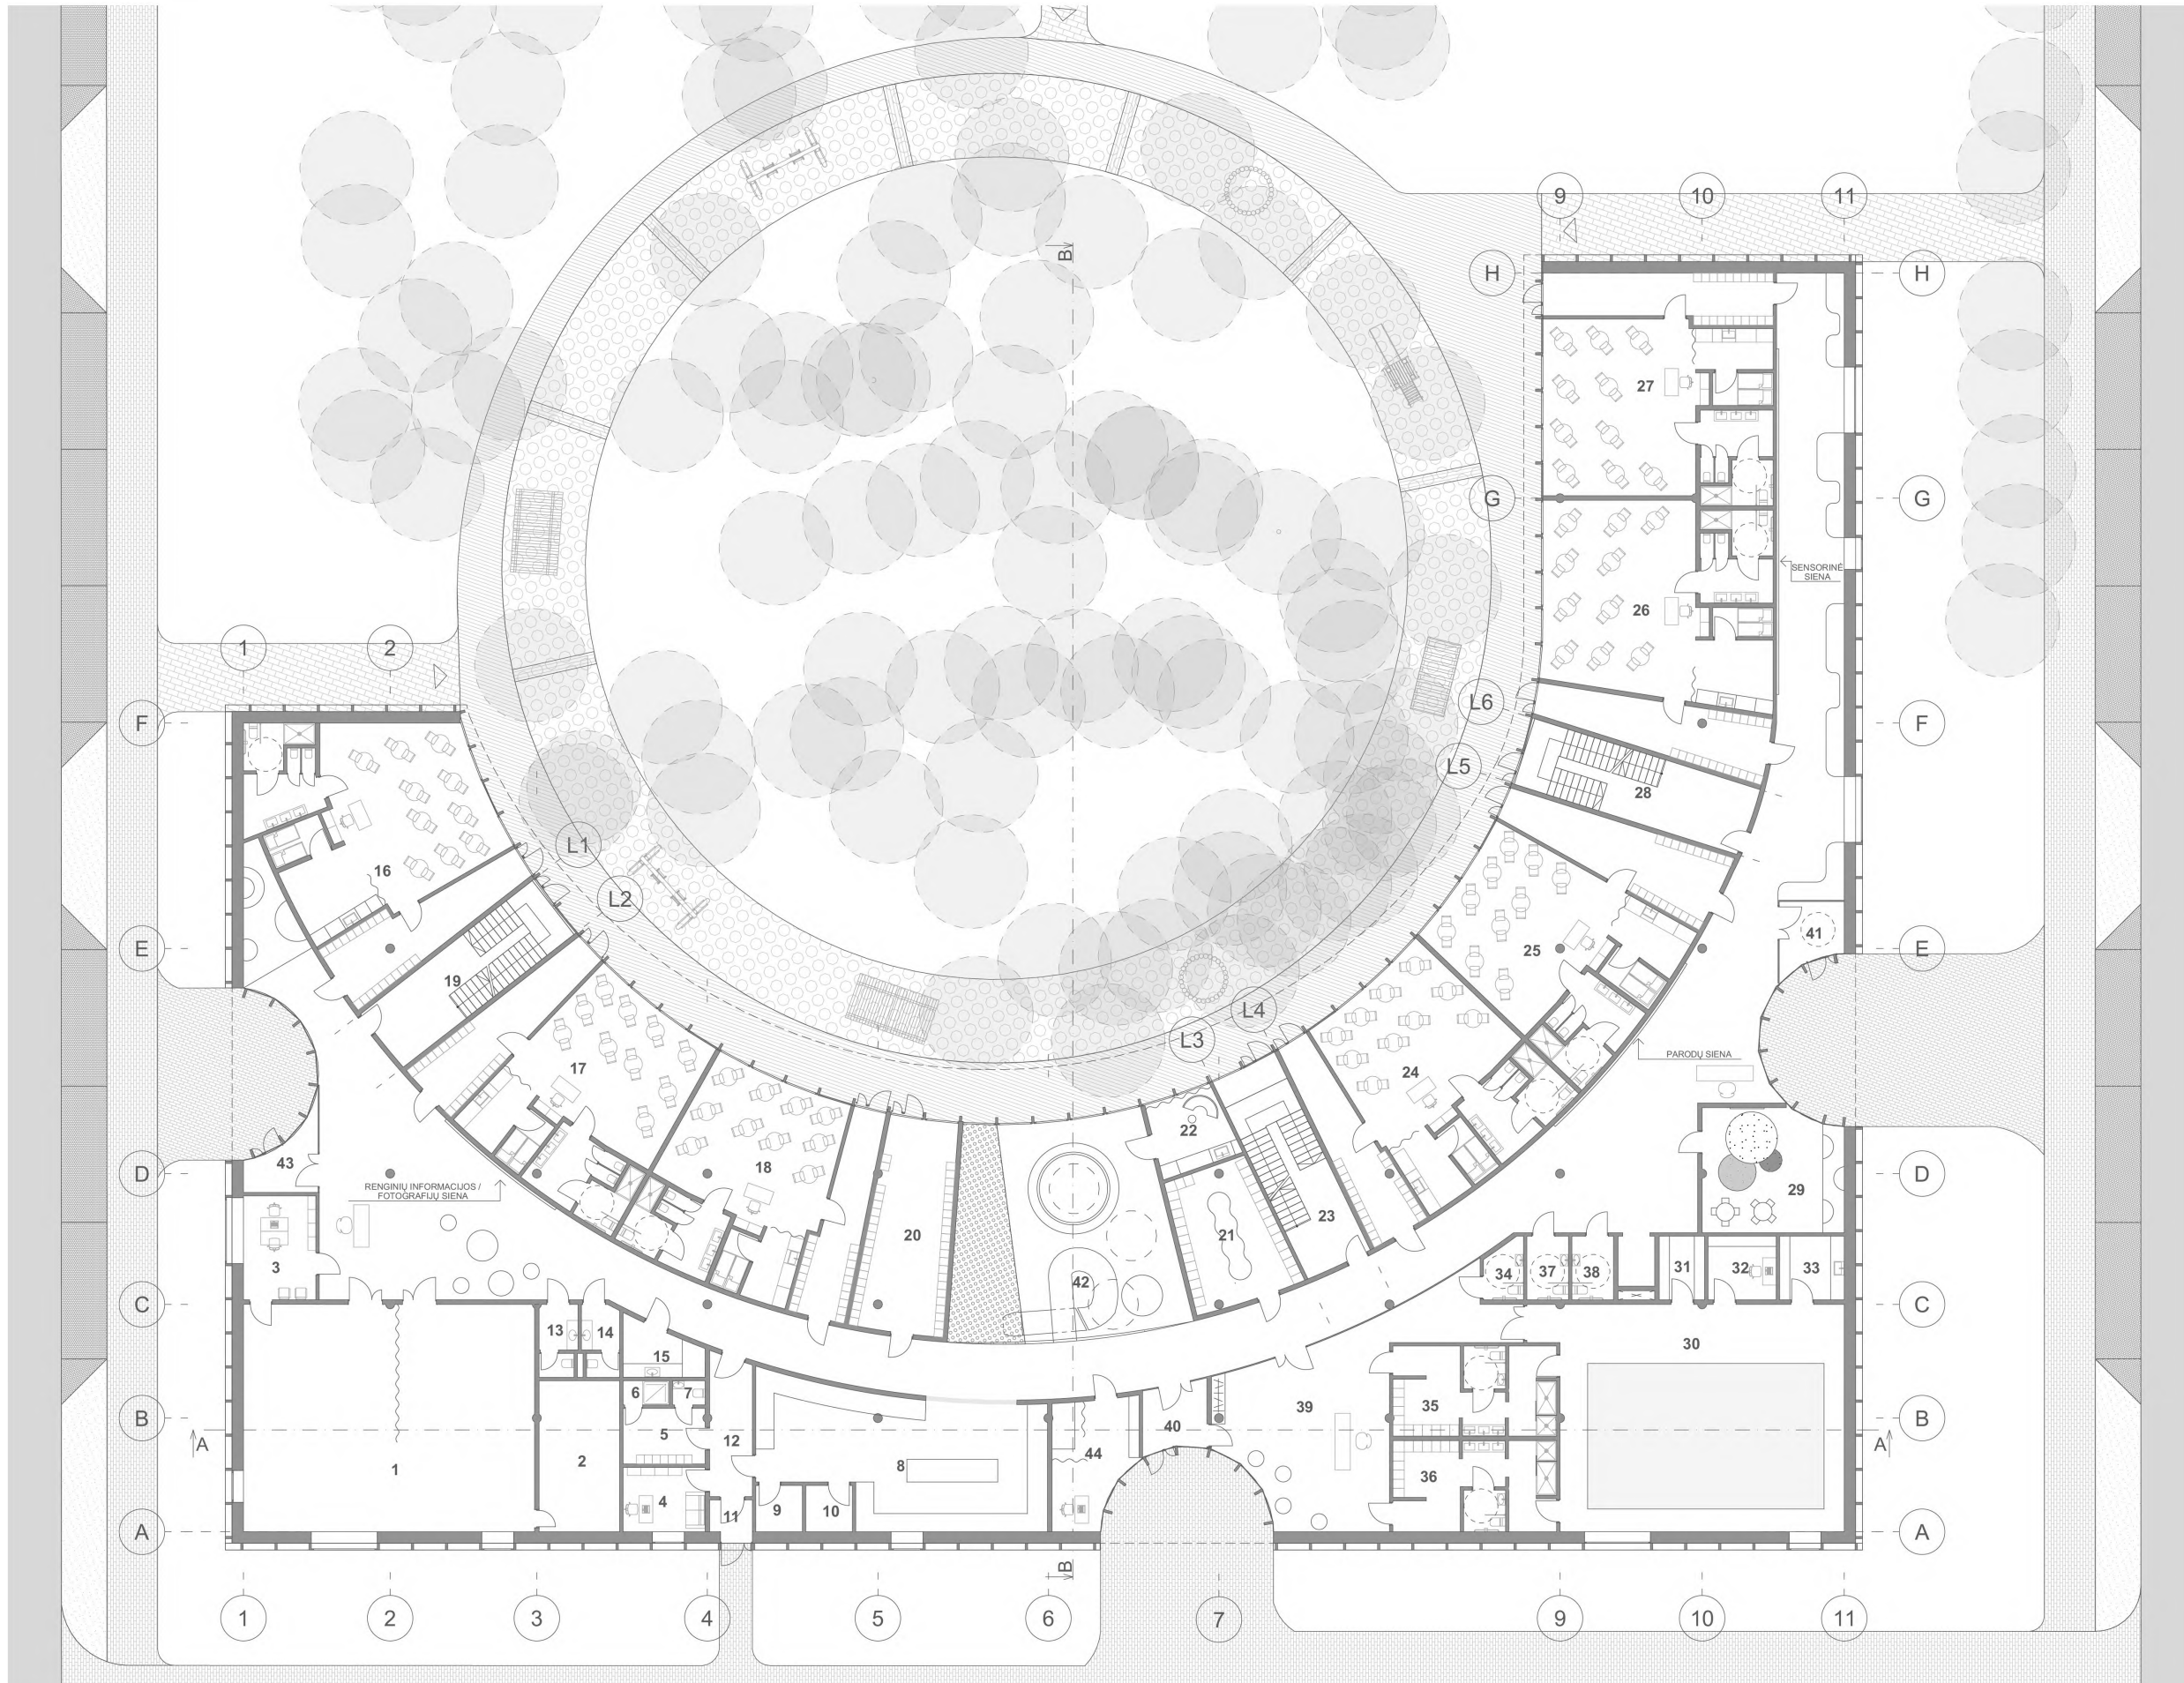


PIRMO AUKŠTO PLANAS M 1:200

1 AUKŠTO PATALPUEKSPLIKACIJA		
Nr.	PAVADINIMAS	PLOTAS m2
1	Renginių/sporto salė	127.63
2	Inventorius	23.49
3	Neformaliojo ugdymo pedagogo kab.	14.54
4	Valgyklos vedėjas	10.18
5	Valgyklos darbuotojų patalpa	8.81
6	Dušas	2.16
7	WC	1.52
8	Virtuvė	66.94
9	Miesto produktų sandėlis	4.17
10	Miesto produktų sandėlis	4.17
11	Tambūras	3.16
12	Koridorius	11.11
13	WC	5.16
14	WC	4.78
15	Valymo inventorių	6.56
16	Ikimokyklinio ugdymo grupė Nr.1	100.75
17	Ikimokyklinio ugdymo grupė Nr.2	89.08
18	Ikimokyklinio ugdymo grupė Nr.3	84.22
19	Laiptinė	25.46
20	Patalpa rogutėms, vežimėliams, pasisūtikams	33.63
21	Personalo drabužinė	26.27
22	Mamos ir vaiko (žindymo) patalpa	11.07
23	Laiptinė	26.08
24	Ikimokyklinio ugdymo grupė Nr.4	89.96
25	Ikimokyklinio ugdymo grupė Nr.5	96.64
26	Ikimokyklinio ugdymo grupė Nr.6	108.48
27	Ikimokyklinio ugdymo grupė Nr.7	95.32
28	Laiptinė	28.44
29	Nusiramino, sensorinis kambarys	33.21
30	Baseino patalpa	127.05
31	Inventorius	5.58
32	Personalo kab.	6.40
33	Valymo inventorių	7.96
34	WC	4.17
35	Persirengimo patalpa	27.18
36	Persirengimo patalpa	27.57
37	ŽN WC	5.12
38	ŽN WC	5.12
39	Baseino priimamasis/laikiamasis	69.18
40	Tambūras	7.91
41	Tambūras	7.84
42	Holas/Aula	488.48
43	Tambūras	7.43
44	Sveikatos priežiūros kab.	18.34
45	Katilinė	12.74
46	Ūkinis inventorių	9.79
		<b>1,982.85 m²</b>

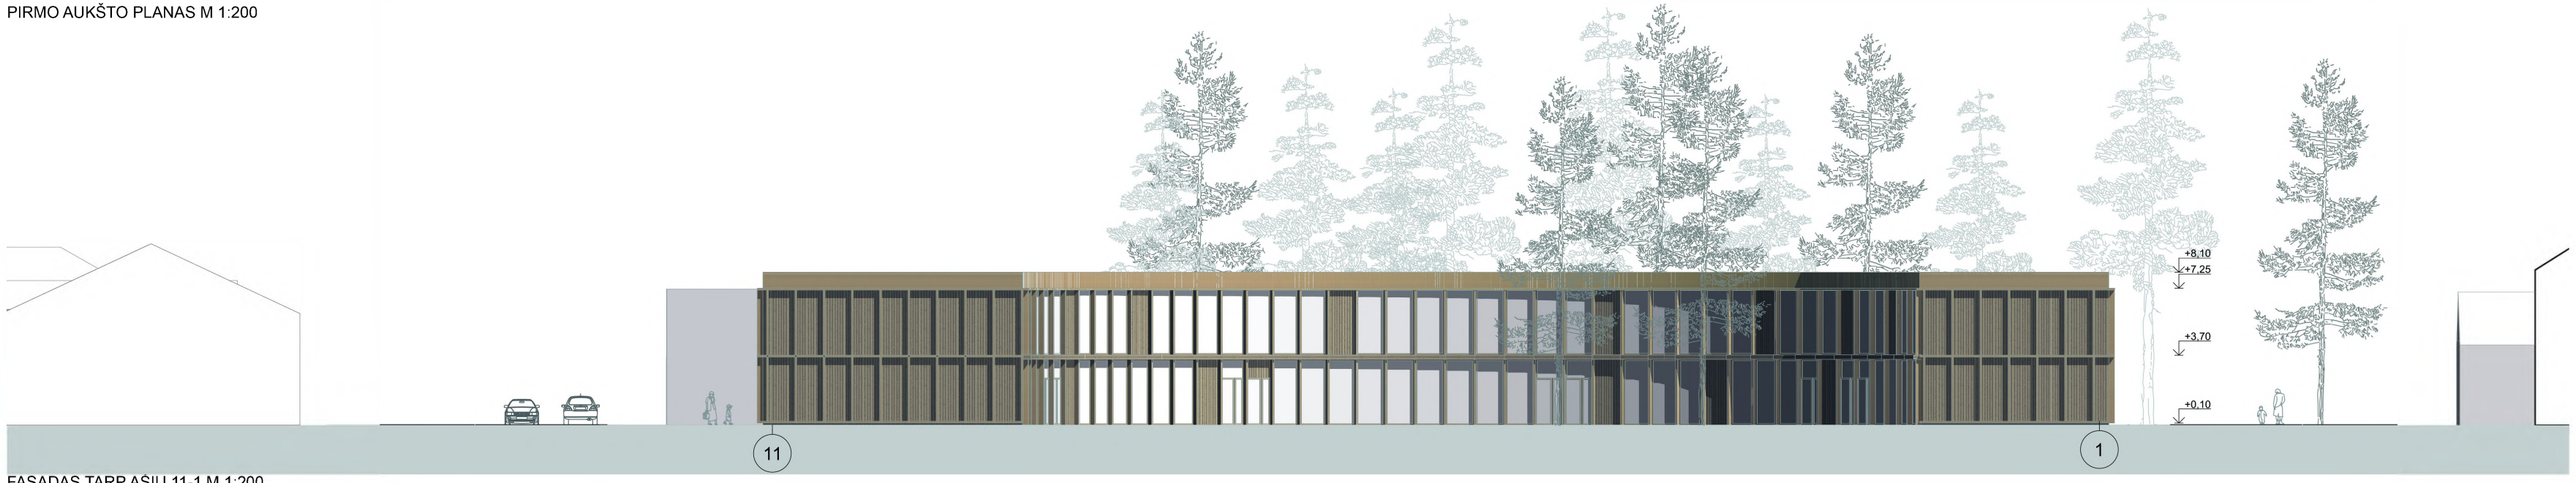


FASADAS TARP AŠIŲ 11-1 M 1:200

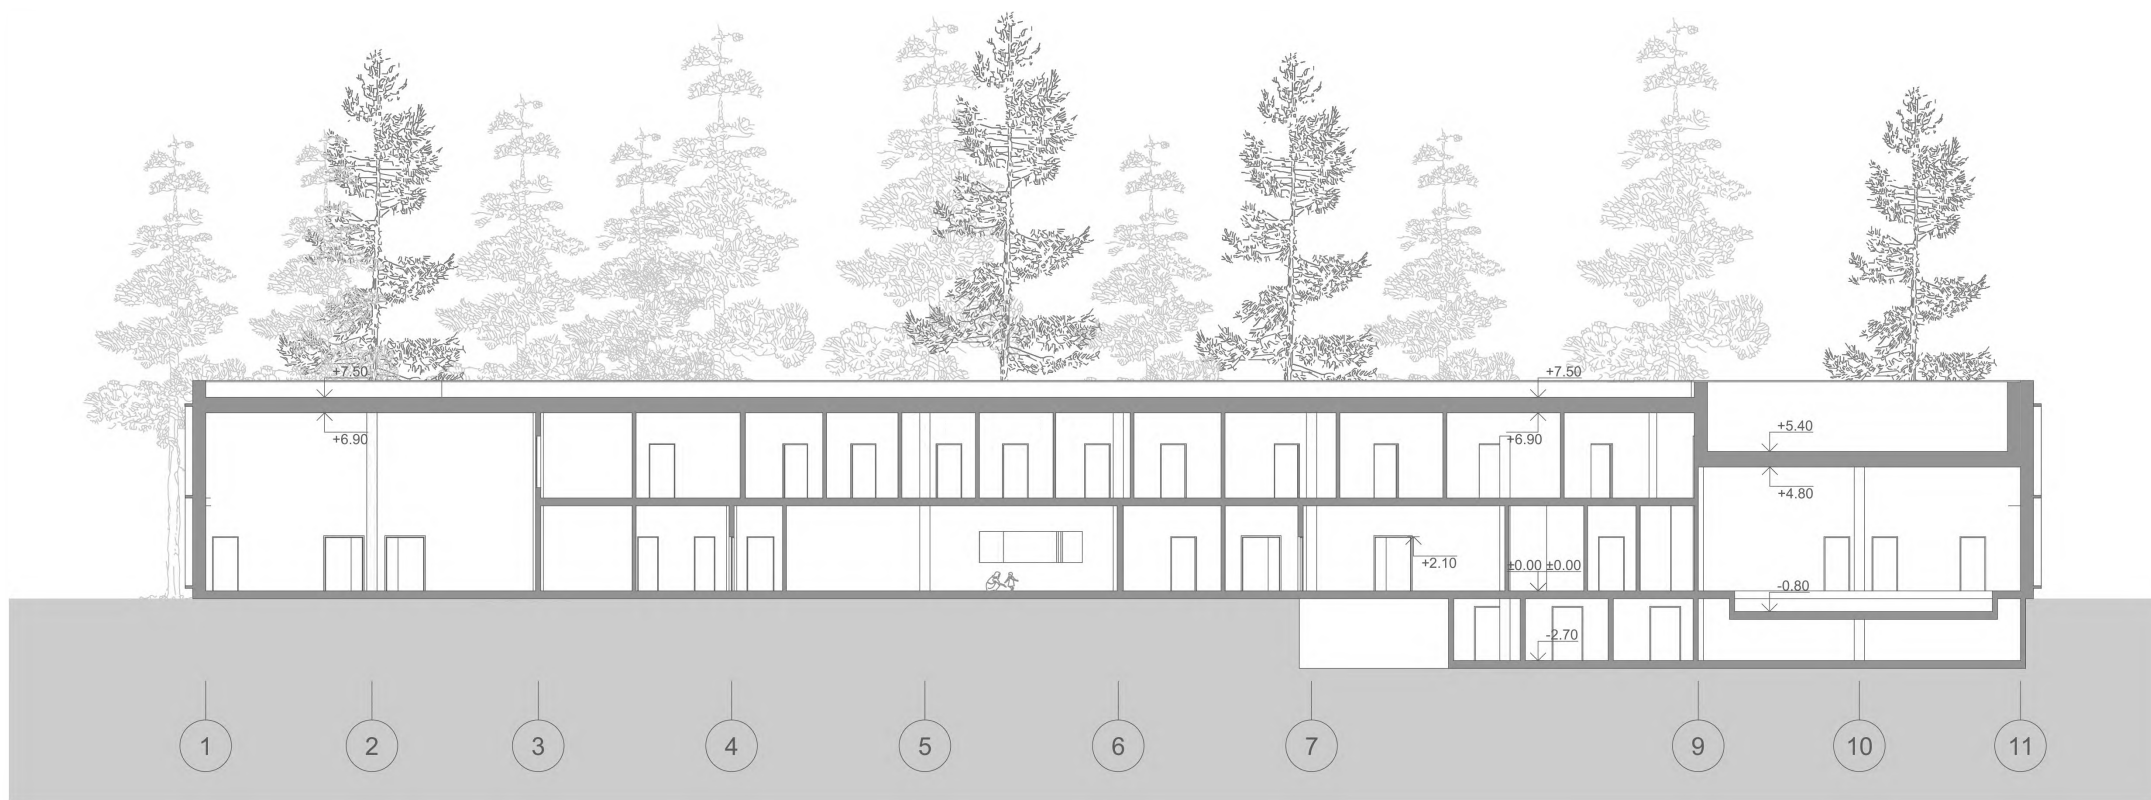


PJŪVISA-A-M 1:200

2 AUKŠTĀS PATALPĀKSPĪKĀCIJA		
Nr.	PAVADINĪMAS	PLOTAS, m <sup>2</sup>
1	Nusiramīnimo, sensorinis kambarys	48.12
2	Ikimokyklinio ugdymo grupė Nr. 8	101.67
3	Ikimokyklinio ugdymo grupė Nr. 9	89.96
4	Ikimokyklinio ugdymo grupė Nr. 10	85.07
5	Neformalusis ugdymas	33.63
6	Neformalusis ugdymas	37.89
7	Ikimokyklinio ugdymo grupė Nr. 11	90.85
8	Ikimokyklinio ugdymo grupė Nr. 12	97.02
9	Ikimokyklinio ugdymo grupė Nr. 13	109.74
10	Ikimokyklinio ugdymo grupė Nr. 14	96.27
11	WC	5.16
12	WC	4.77
13	Psichologo kab.	23.46
14	Socialinio pedagogo kab.	18.79
15	Spec. pedagogo kab.	21.56
16	Logopedo kab.	17.70
17	Logopedo kab.	16.57
18	Logopedo kab.	15.63
19	Dielologo kab.	16.27
20	Administracijos kab.	15.80
21	Interesantų priėmimo kab.	12.37
22	Administracijos kab.	28.26
23	Poilsio kambarys	41.92
24	Posėdžių kab.	57.55
25	ŽN WC	5.12
26	ŽN WC	5.12
27	Metodinis	22.78
28	Holas / koridorius	429.40
		<b>1,548.45 m<sup>2</sup></b>

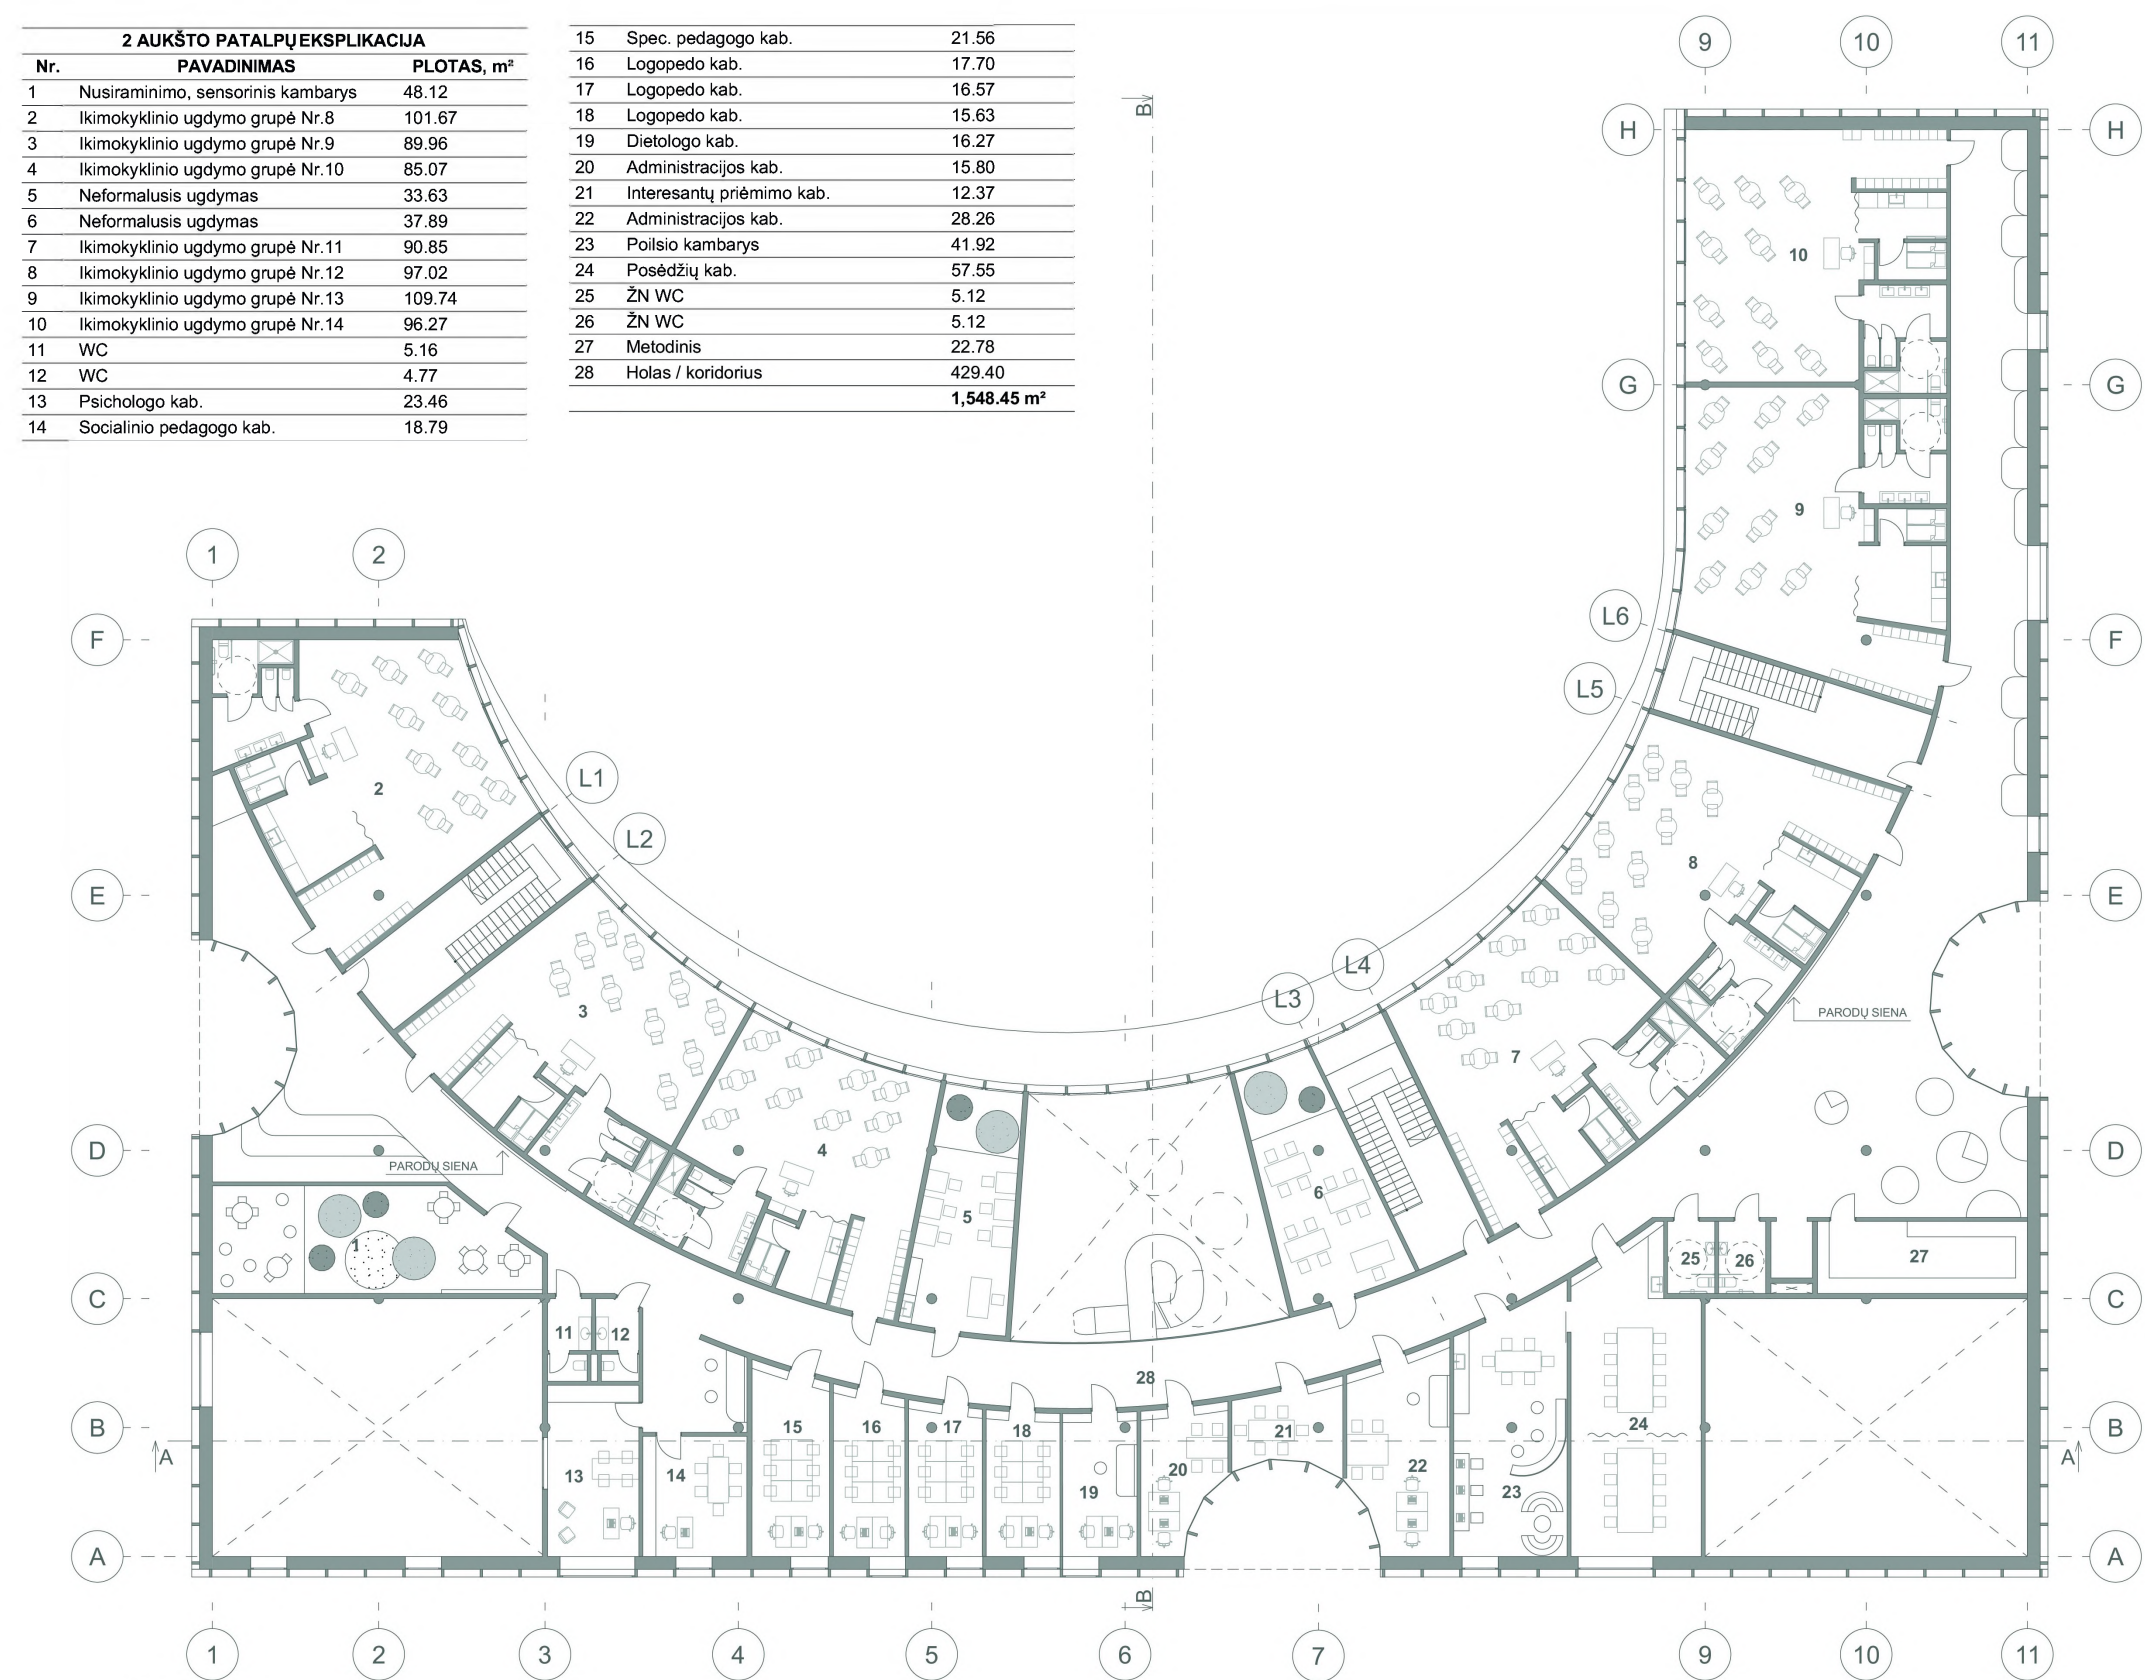


ANTRO AUKŠTO PLANAS M 1:200

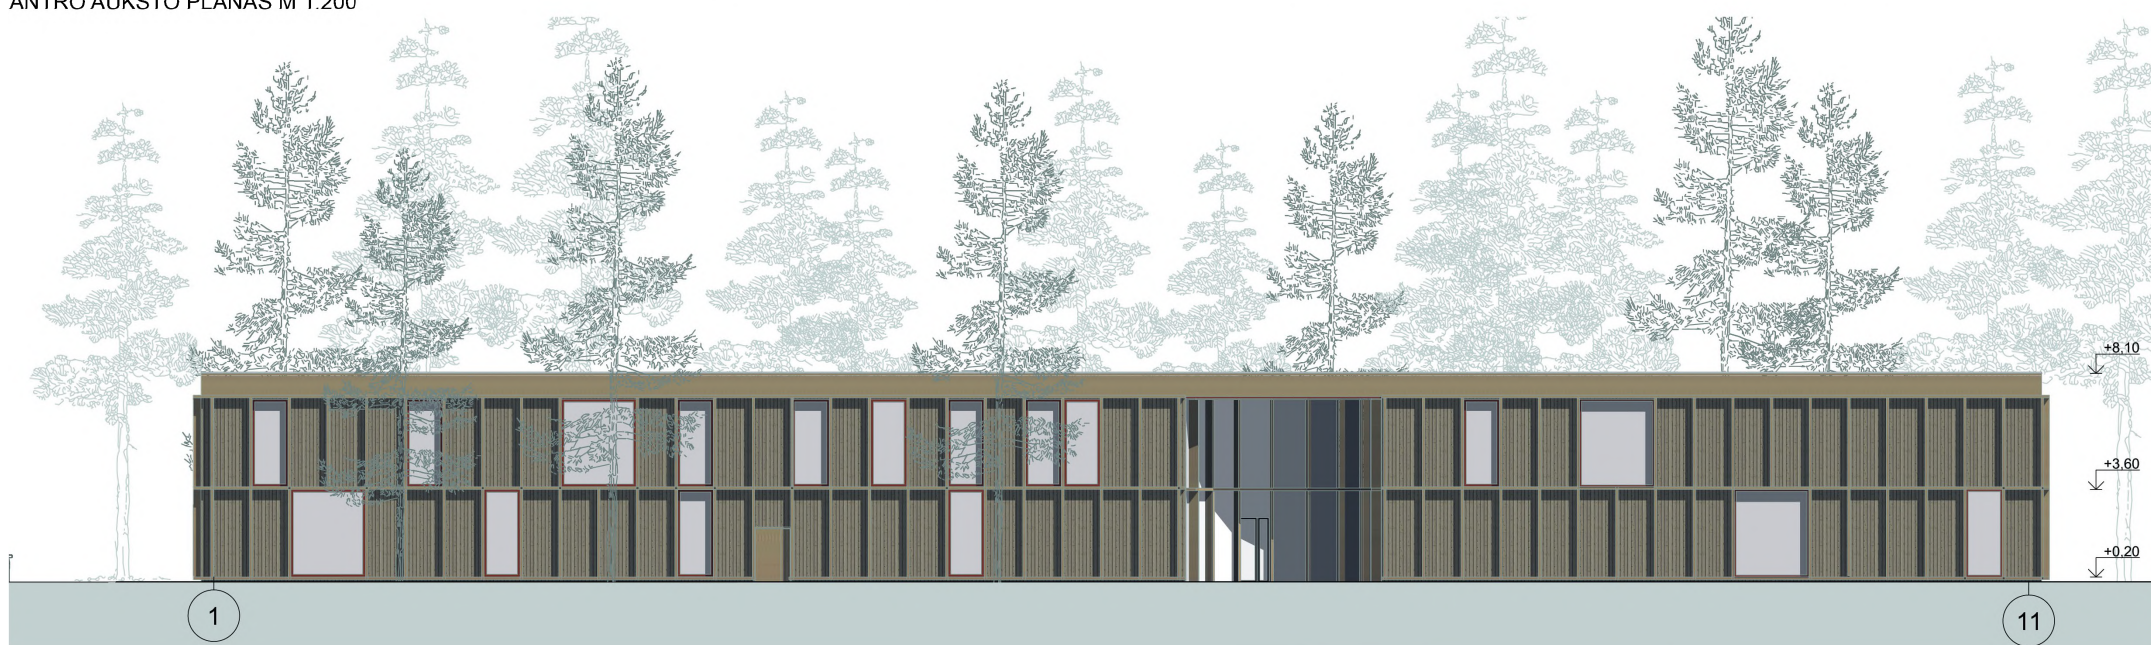


FASADAS TARP AŠIŲ 1-11 M 1:200



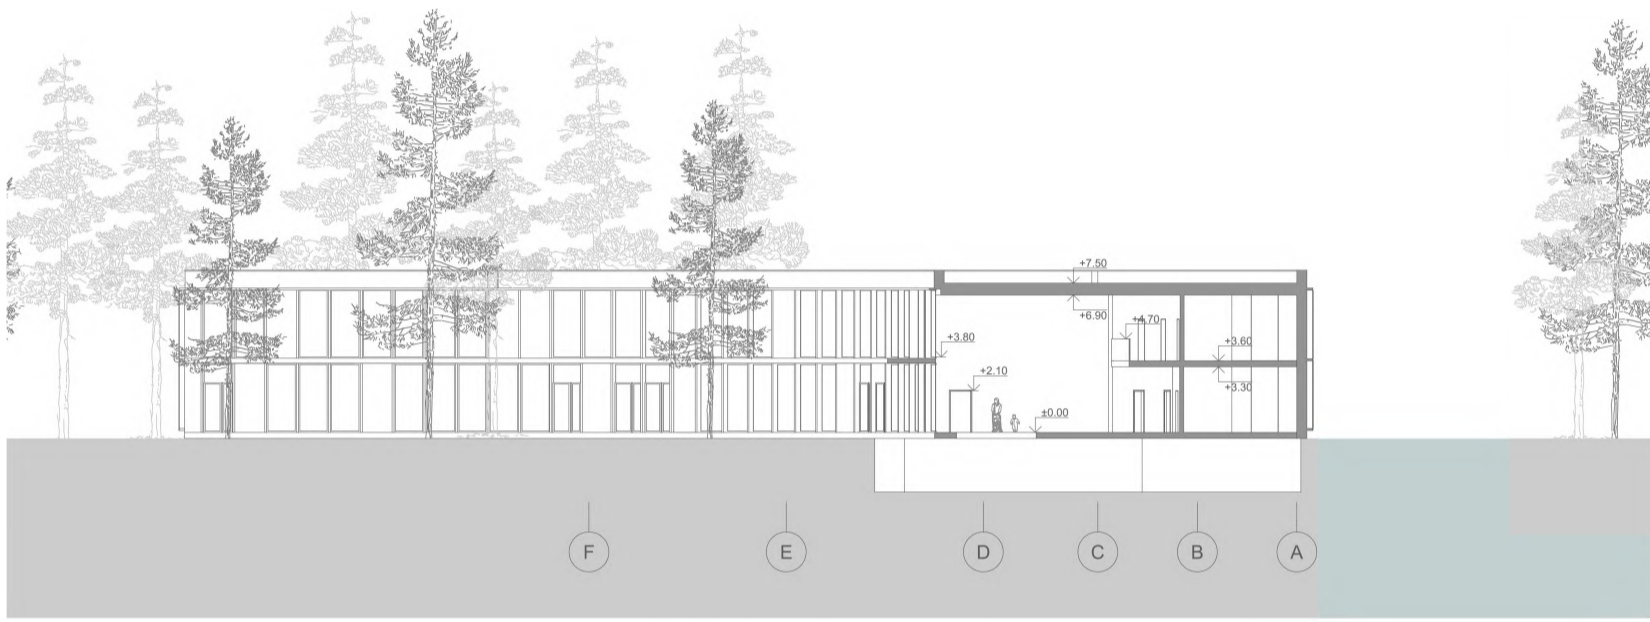

PJŪVIS B-B M 1:200

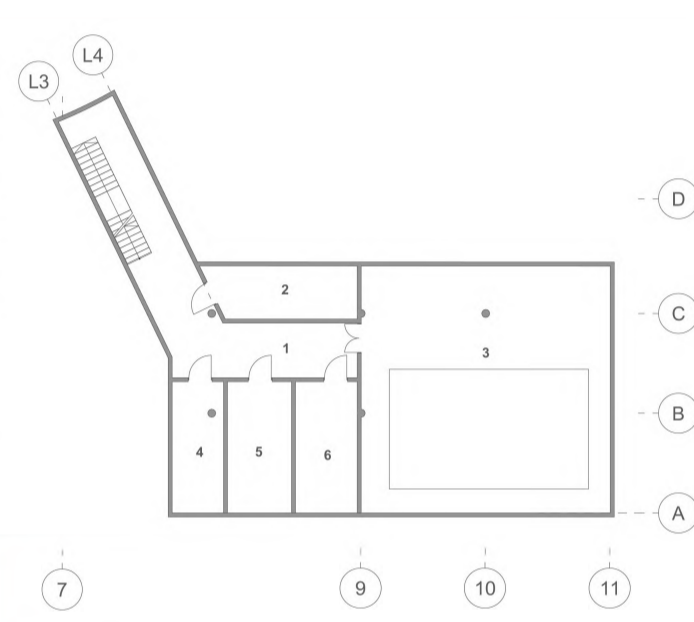

RŪSIO AUKŠTO PLANAS M 1:200

RŪSIO PATALPŲ EKSPLIKACIJA		
Nr.	PAVADINIMAS	PLOTAS, m <sup>2</sup>
1	Rūsių koridorius	58.93
2	Skalbyklė	19.37
3	Baseino techninės patalpos	154.76
4	Elektros ryšiai	16.97
5	ŠVOK	21.14
6	Vandentiekio įvadas	20.39
		<b>291.56 m<sup>2</sup></b>

