



RIVUS

6. Reikšmingas vietos iškeliamas, suteikiant erdvei minkštumą. Formuojamos skirtingos, organiškos funkcinės zonos.

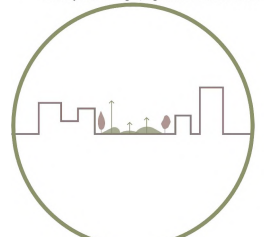


7. Projektuojama autobusų stotelė su integruotu viešoju tualetu, automobilių aikštelė ir dirvačių saugykla.

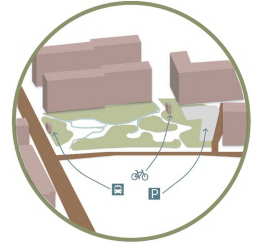

8. Sikiypo centre numatoma vieta eglyfei.




9. Viešojoje erdvi taptų populiaria žmonų susibūrimo vieta.

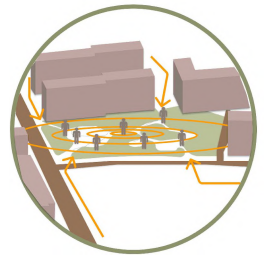



Pagrindinė ervė su menine instaliacija

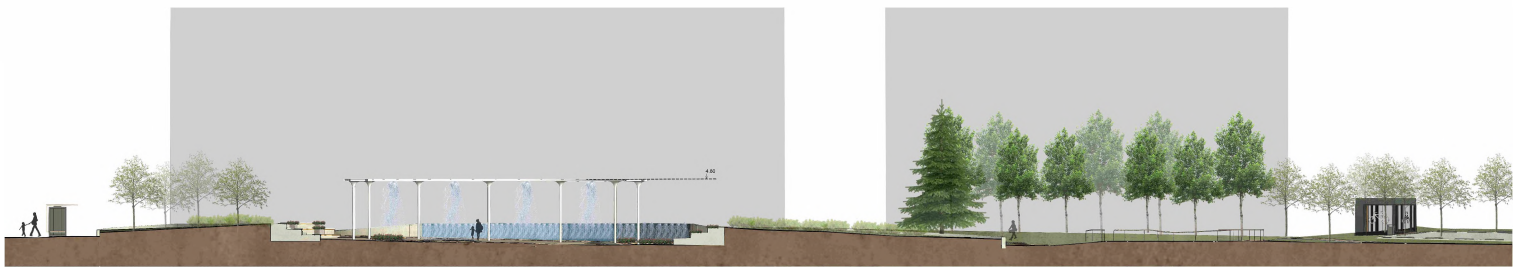

Pjūvis 9-B M 1:100





Basų pėdų takas



Pjūvis A-A M 1:100



4
Vaikų žaidimų aikštelė



Renginių erdvė



Pagrindinis pateikimas į parką



Pagrindinė erdvė su menine intaliacija

