


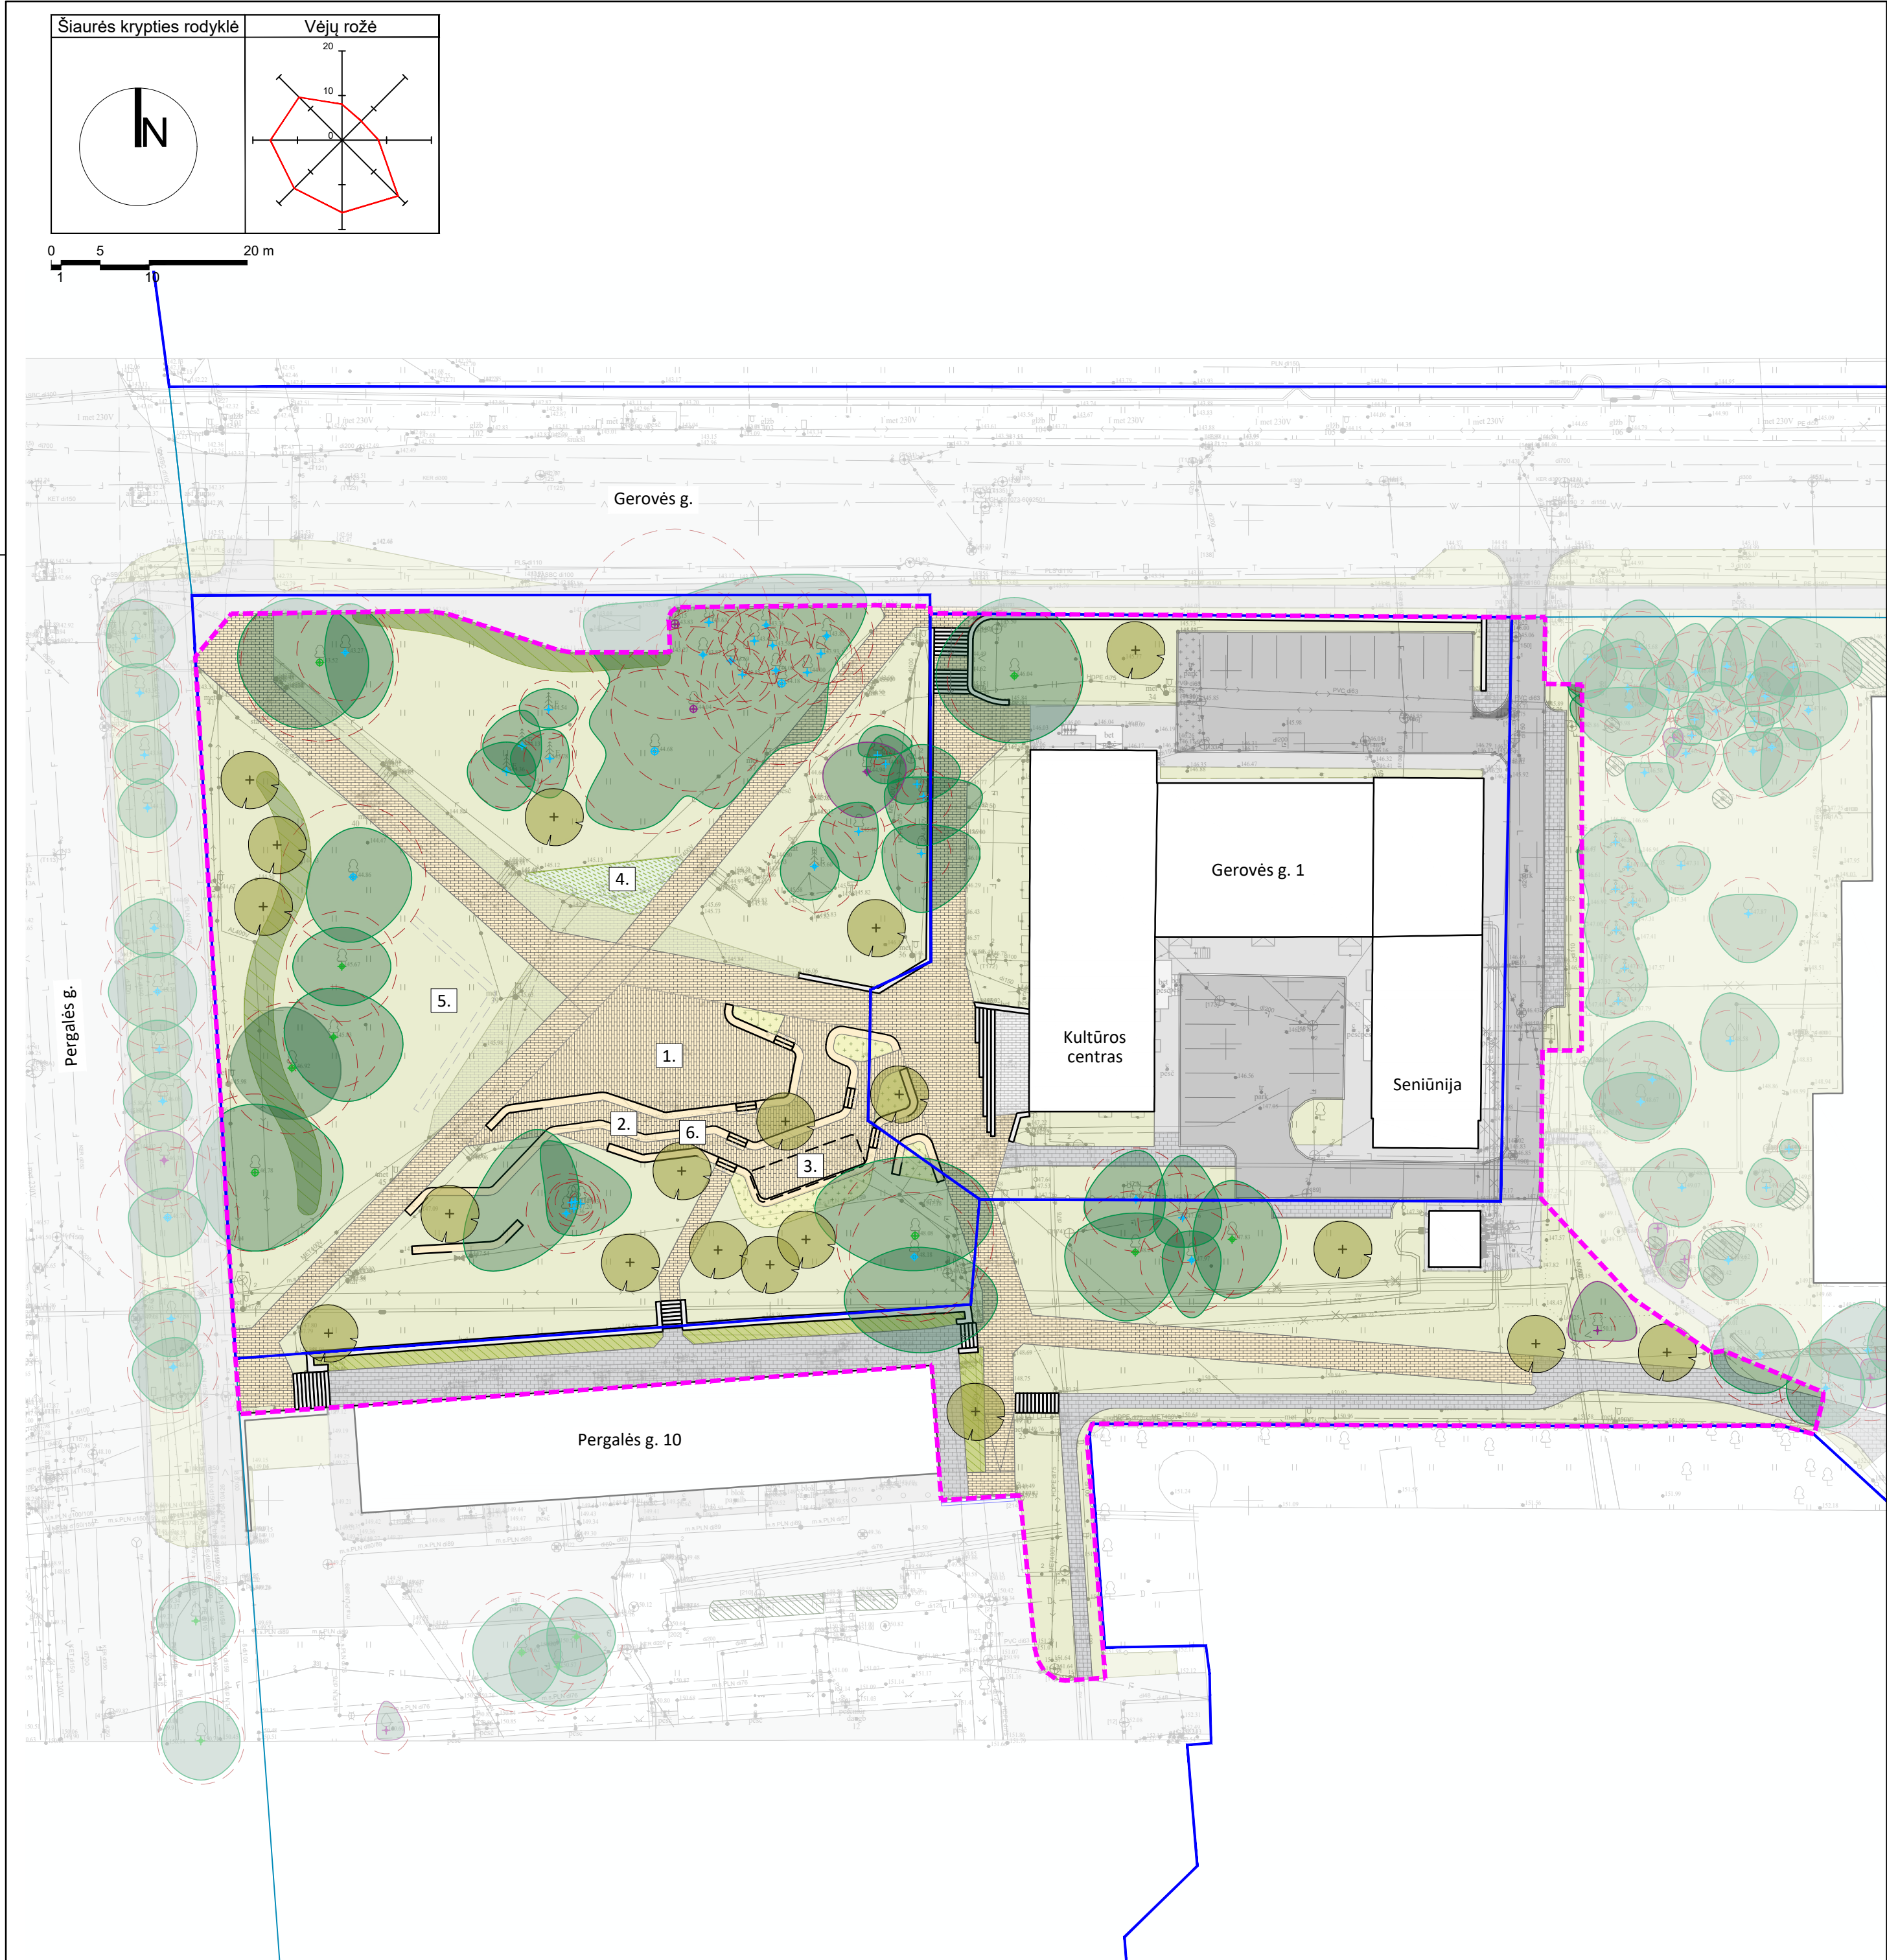

1. Aikštė
2. Amfiteatras
3. Lauko biblioteka, supynės
4. Lietaus sodas
5. Vieta skulptūrai
6. Vandens elemento vieta

- Sutartiniai žymėjimai
- Žymėjimas Aprašymas
- SUTARTINIAI ŽYMĖJIMAI
- Darbų vykdymo riba
- Registruotos gatvių statinių ribos
- Registruotų sklypų ribos
- Esama asfalto danga
- Esama šaligatvio plytelių danga
- Nauja asfalto danga
- Aikštės danga (klinkeris)
- Aikštės danga (klinkeris)
- Ažūrininė danga (klinkeris)
- Betono trinkelų danga
- Laiptai
- Atraminės sienelės (esamos, skaldyto akmens apdaila)
- Atraminės sienelės (klinkerio apdaila)
- Veja
- Krūmų masyvai
- Žemų krūmų masyvai (gyvatvorė)
- Lietaus sodas
- Gėlynas
- Esami medžiai
- Projektuojami medžiai

0	2025-03	Konceptija			
LAIDA	IŠLEIDIMO DATA	LAIDOS STATUSAS, KEITIMO PRIEŽASTIS (JEI TAIKOMA)			
KVAL. PATV. DOK. NR.	 VILNIAUS VYSTYMO KOMPANIJA	STATINIO PROJEKTO PAVADINIMAS Pėsčiųjų takų, kitų inžinerinių statinių ir tinklų prie Gerovės g. 1, Vilniuje, statybos projektas			
	PV	Viktorija Bogdanovienė		STATINIO NUMERIS IR PAVADINIMAS, DOKUMENTO PAVADINIMAS	LAIDA
	Arch.	Linas Ūsas		XX – visi statiniai	
				Konceptijos planas M 1:500	0
LT	STATYTOJAS IR (ARBA) UŽSAKOVAS Vilniaus miesto savivaldybė Konstitucijos pr. 3, LT-09601 Vilnius		DOKUMENTO ŽYMUO VP-24-20-00-TP-SA_B-01		LAPŲ
					1
					1