






SITUACIJOS SCHEMA M 1:5000

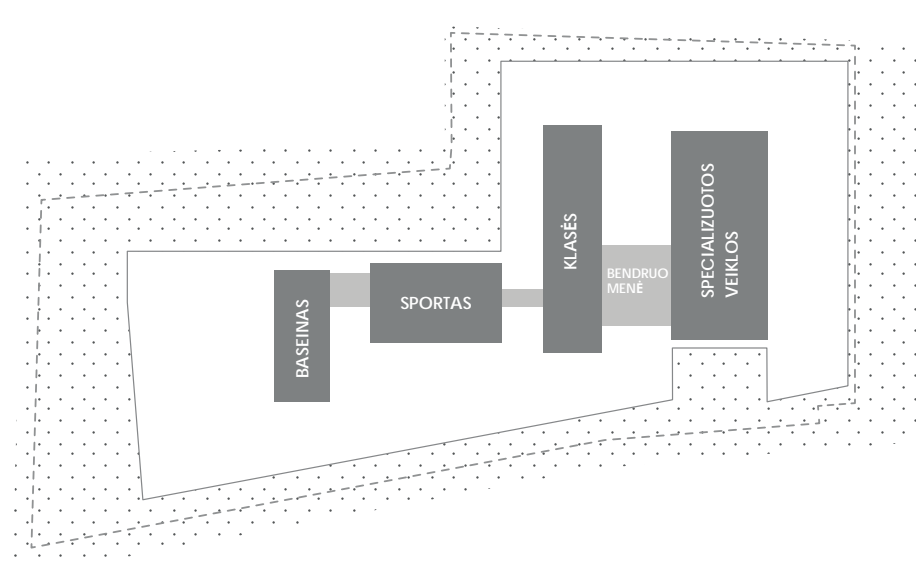

KONCEPCIJOS SCHEMA

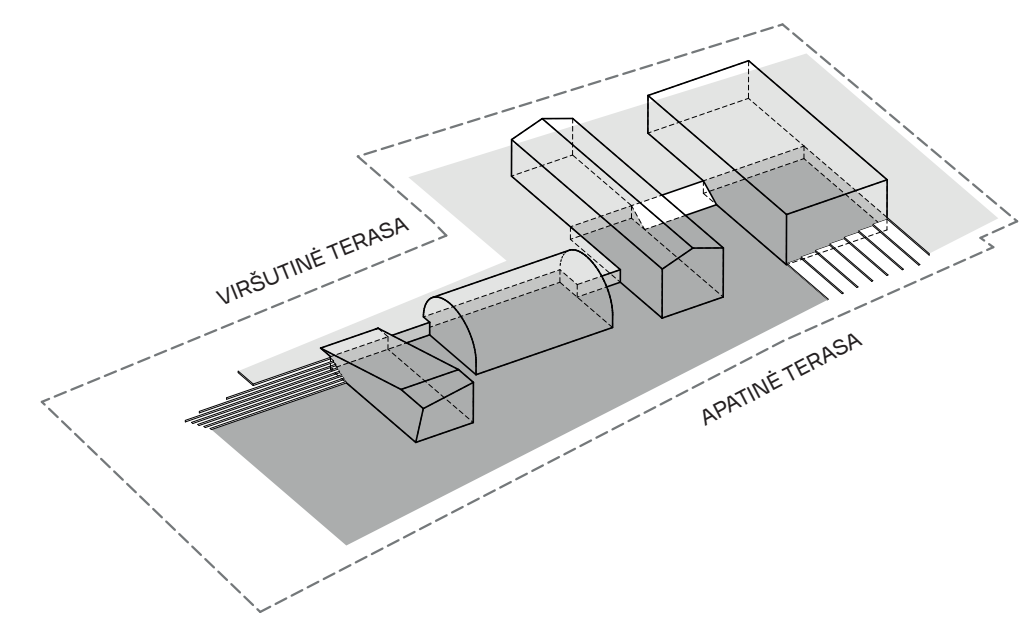





AUKŠČIŲ SCHEMA

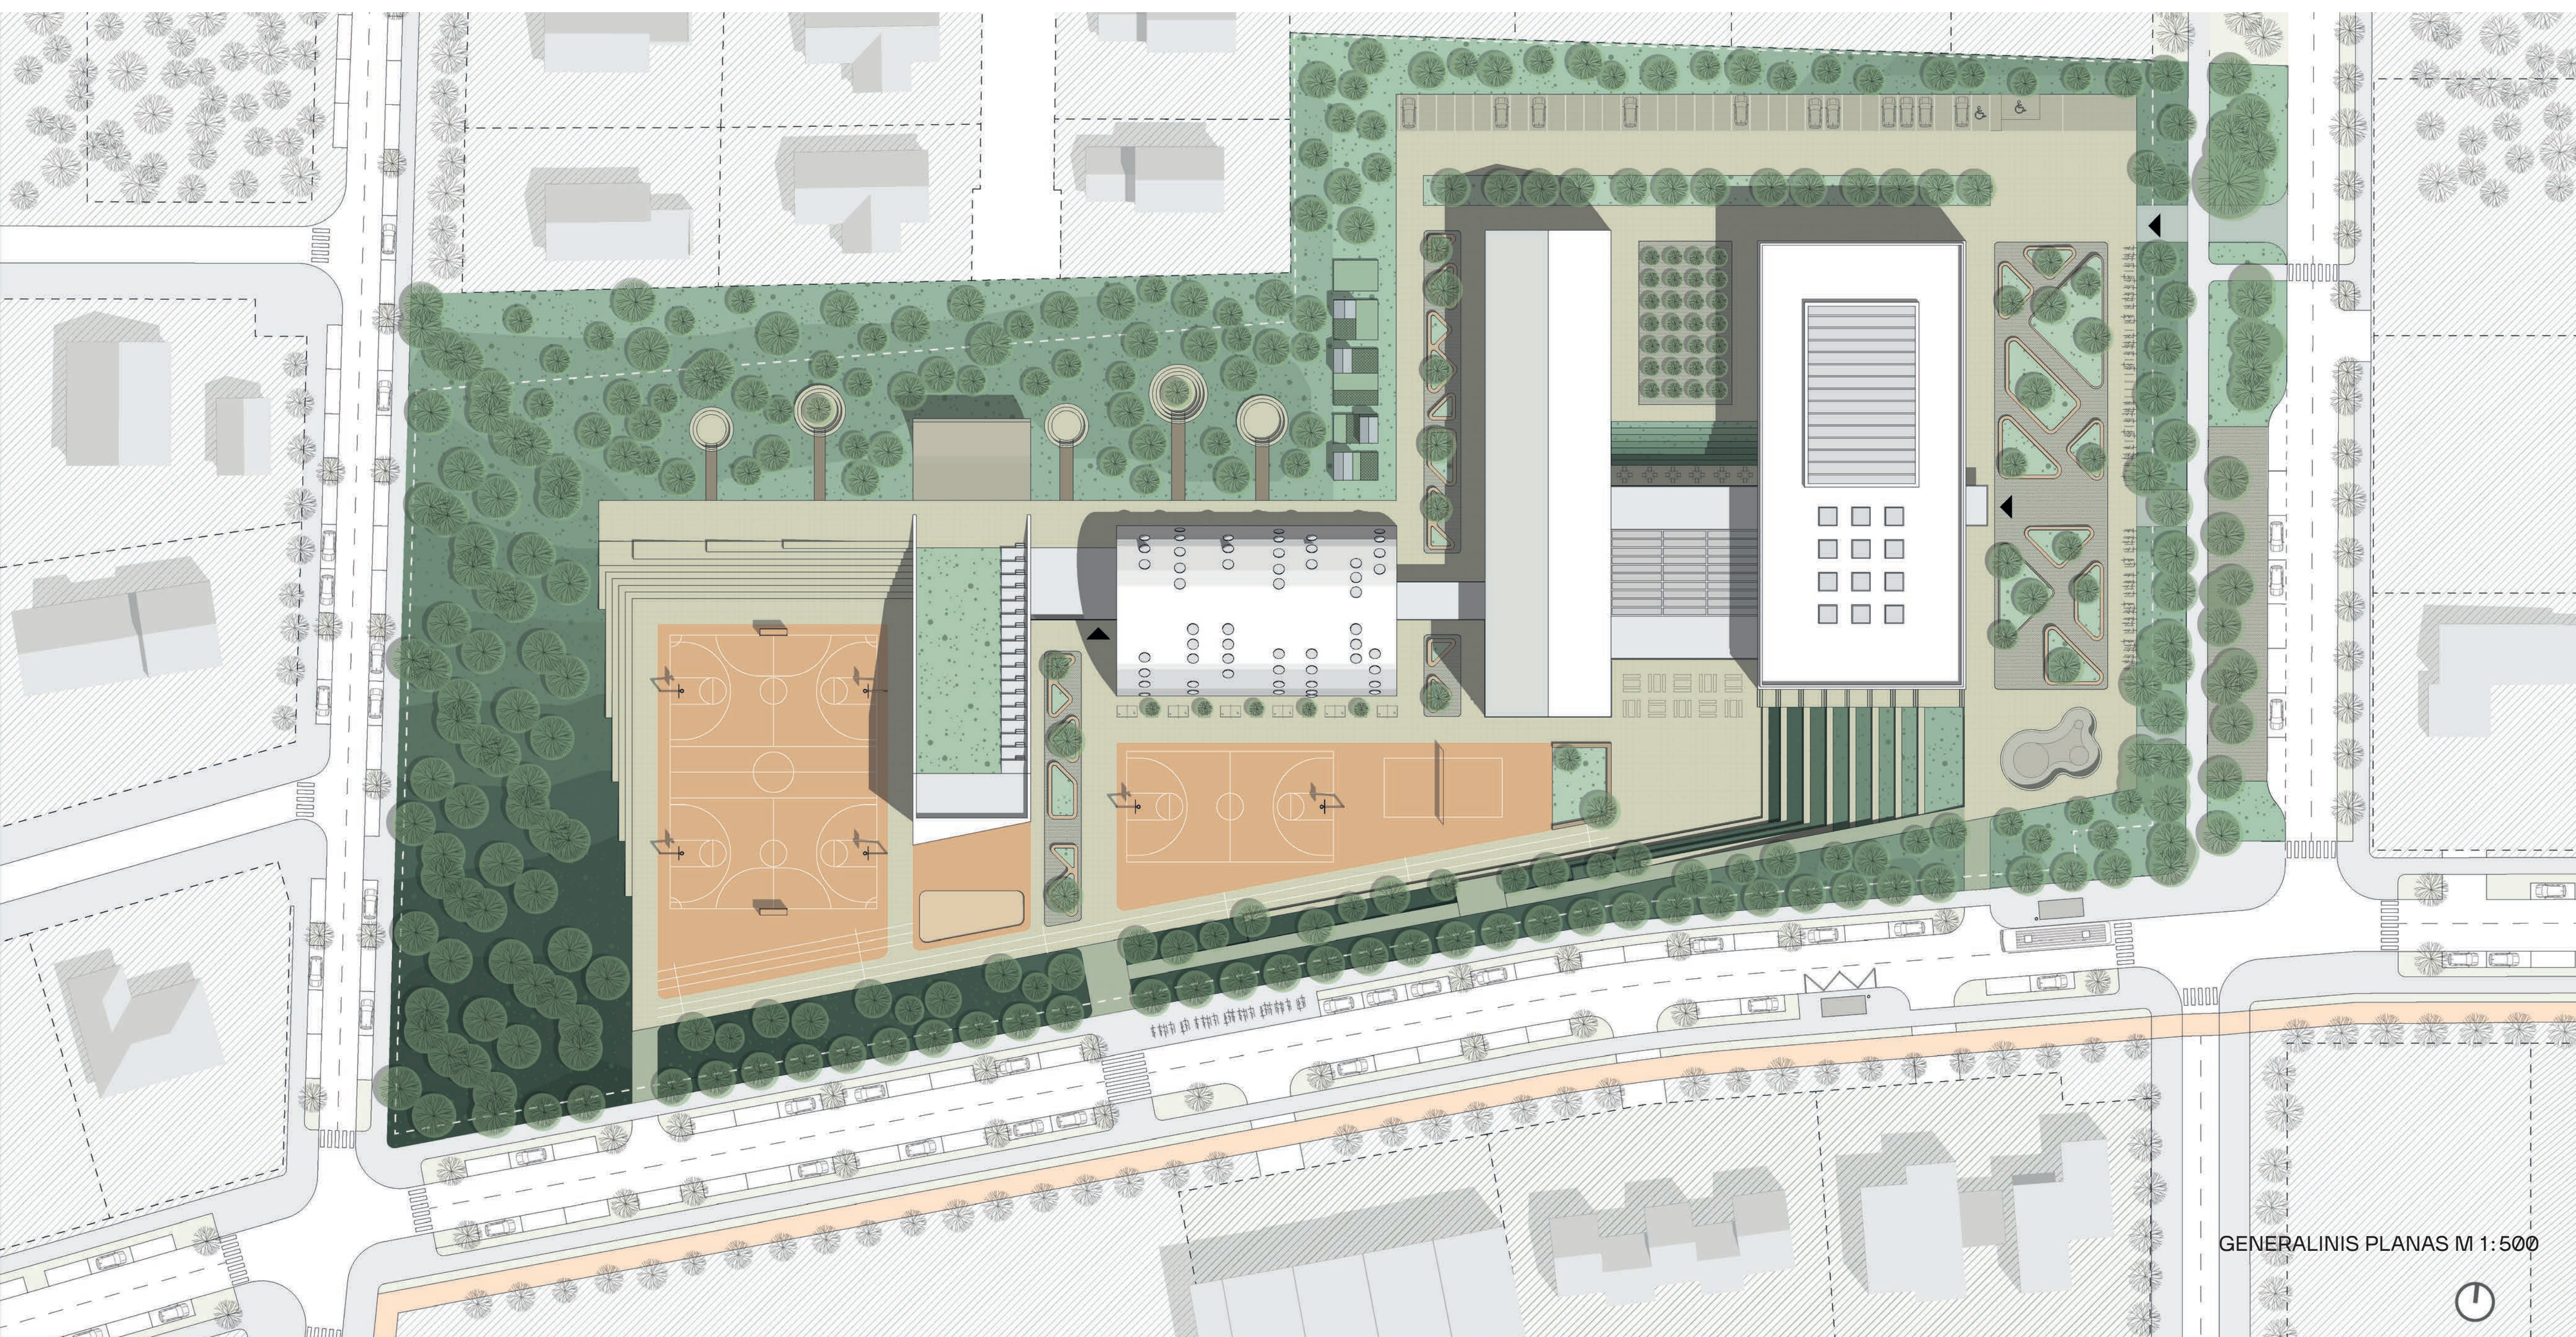


GENERALINIS PLANAS M 1:500




ŠIAURINIS FASADAS M 1:200

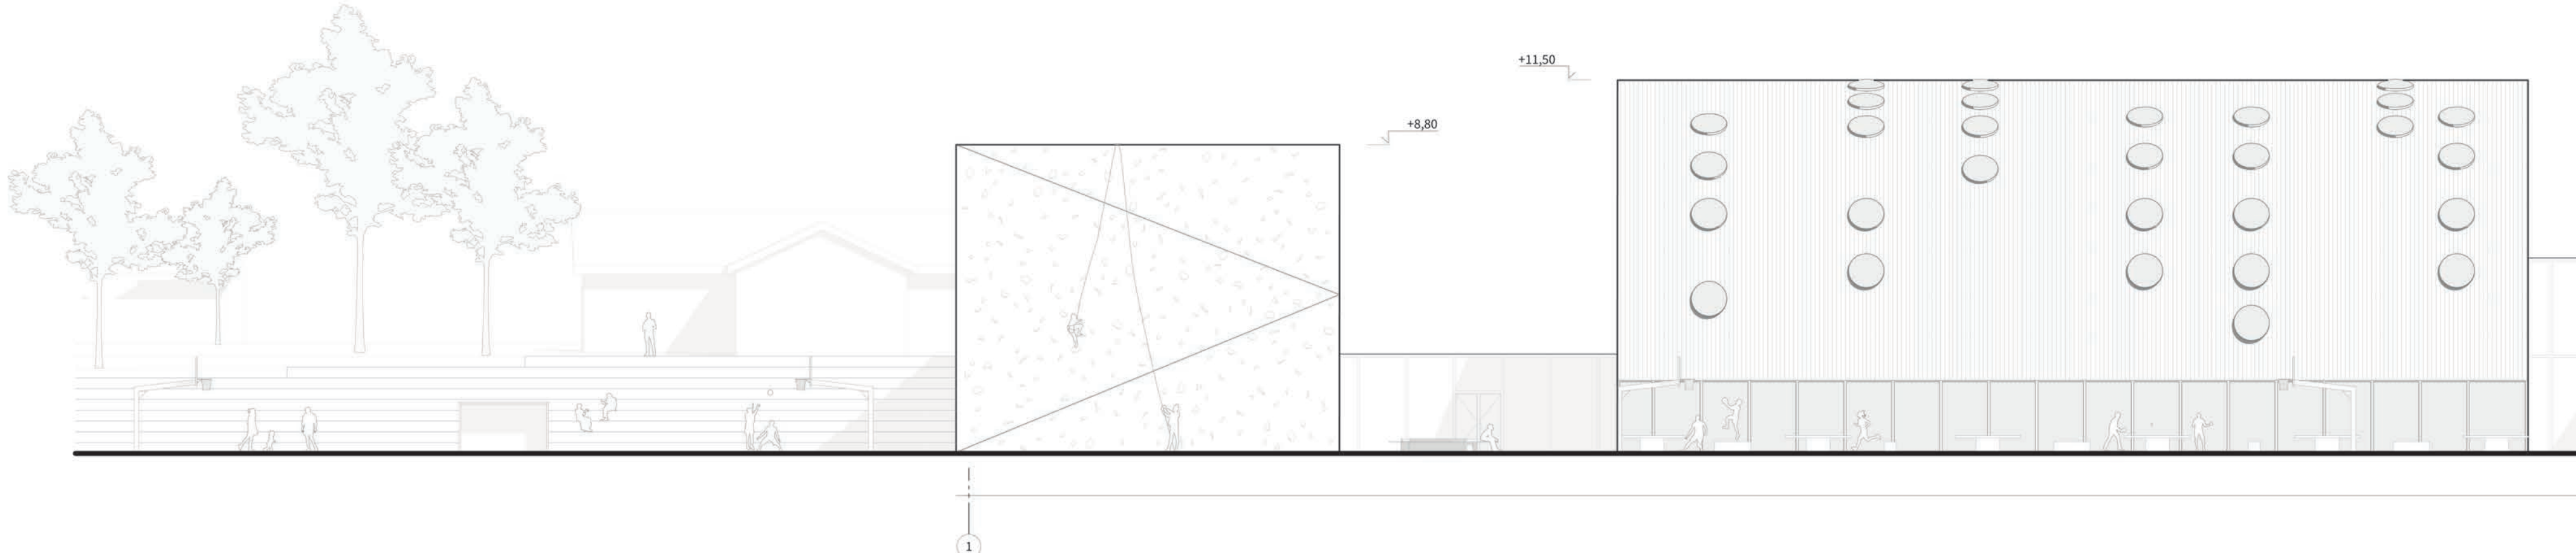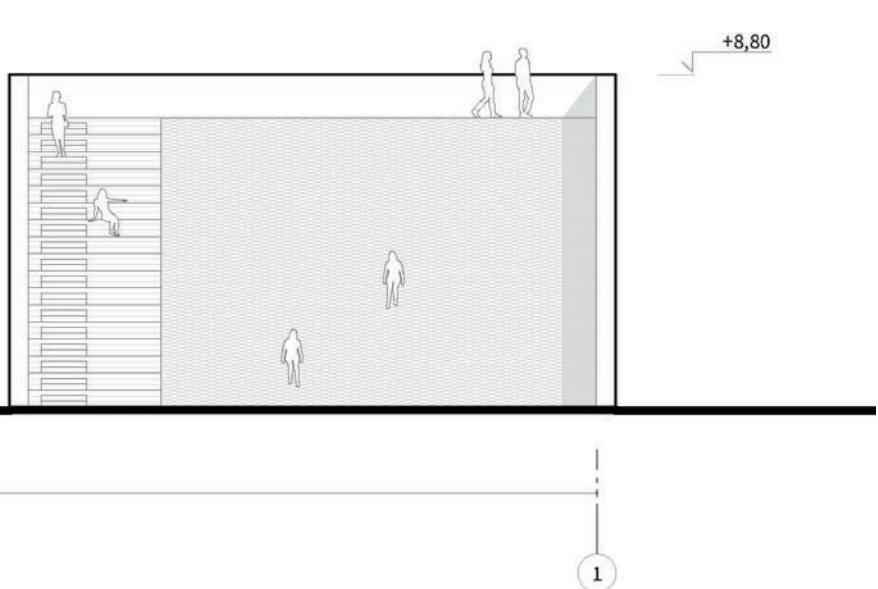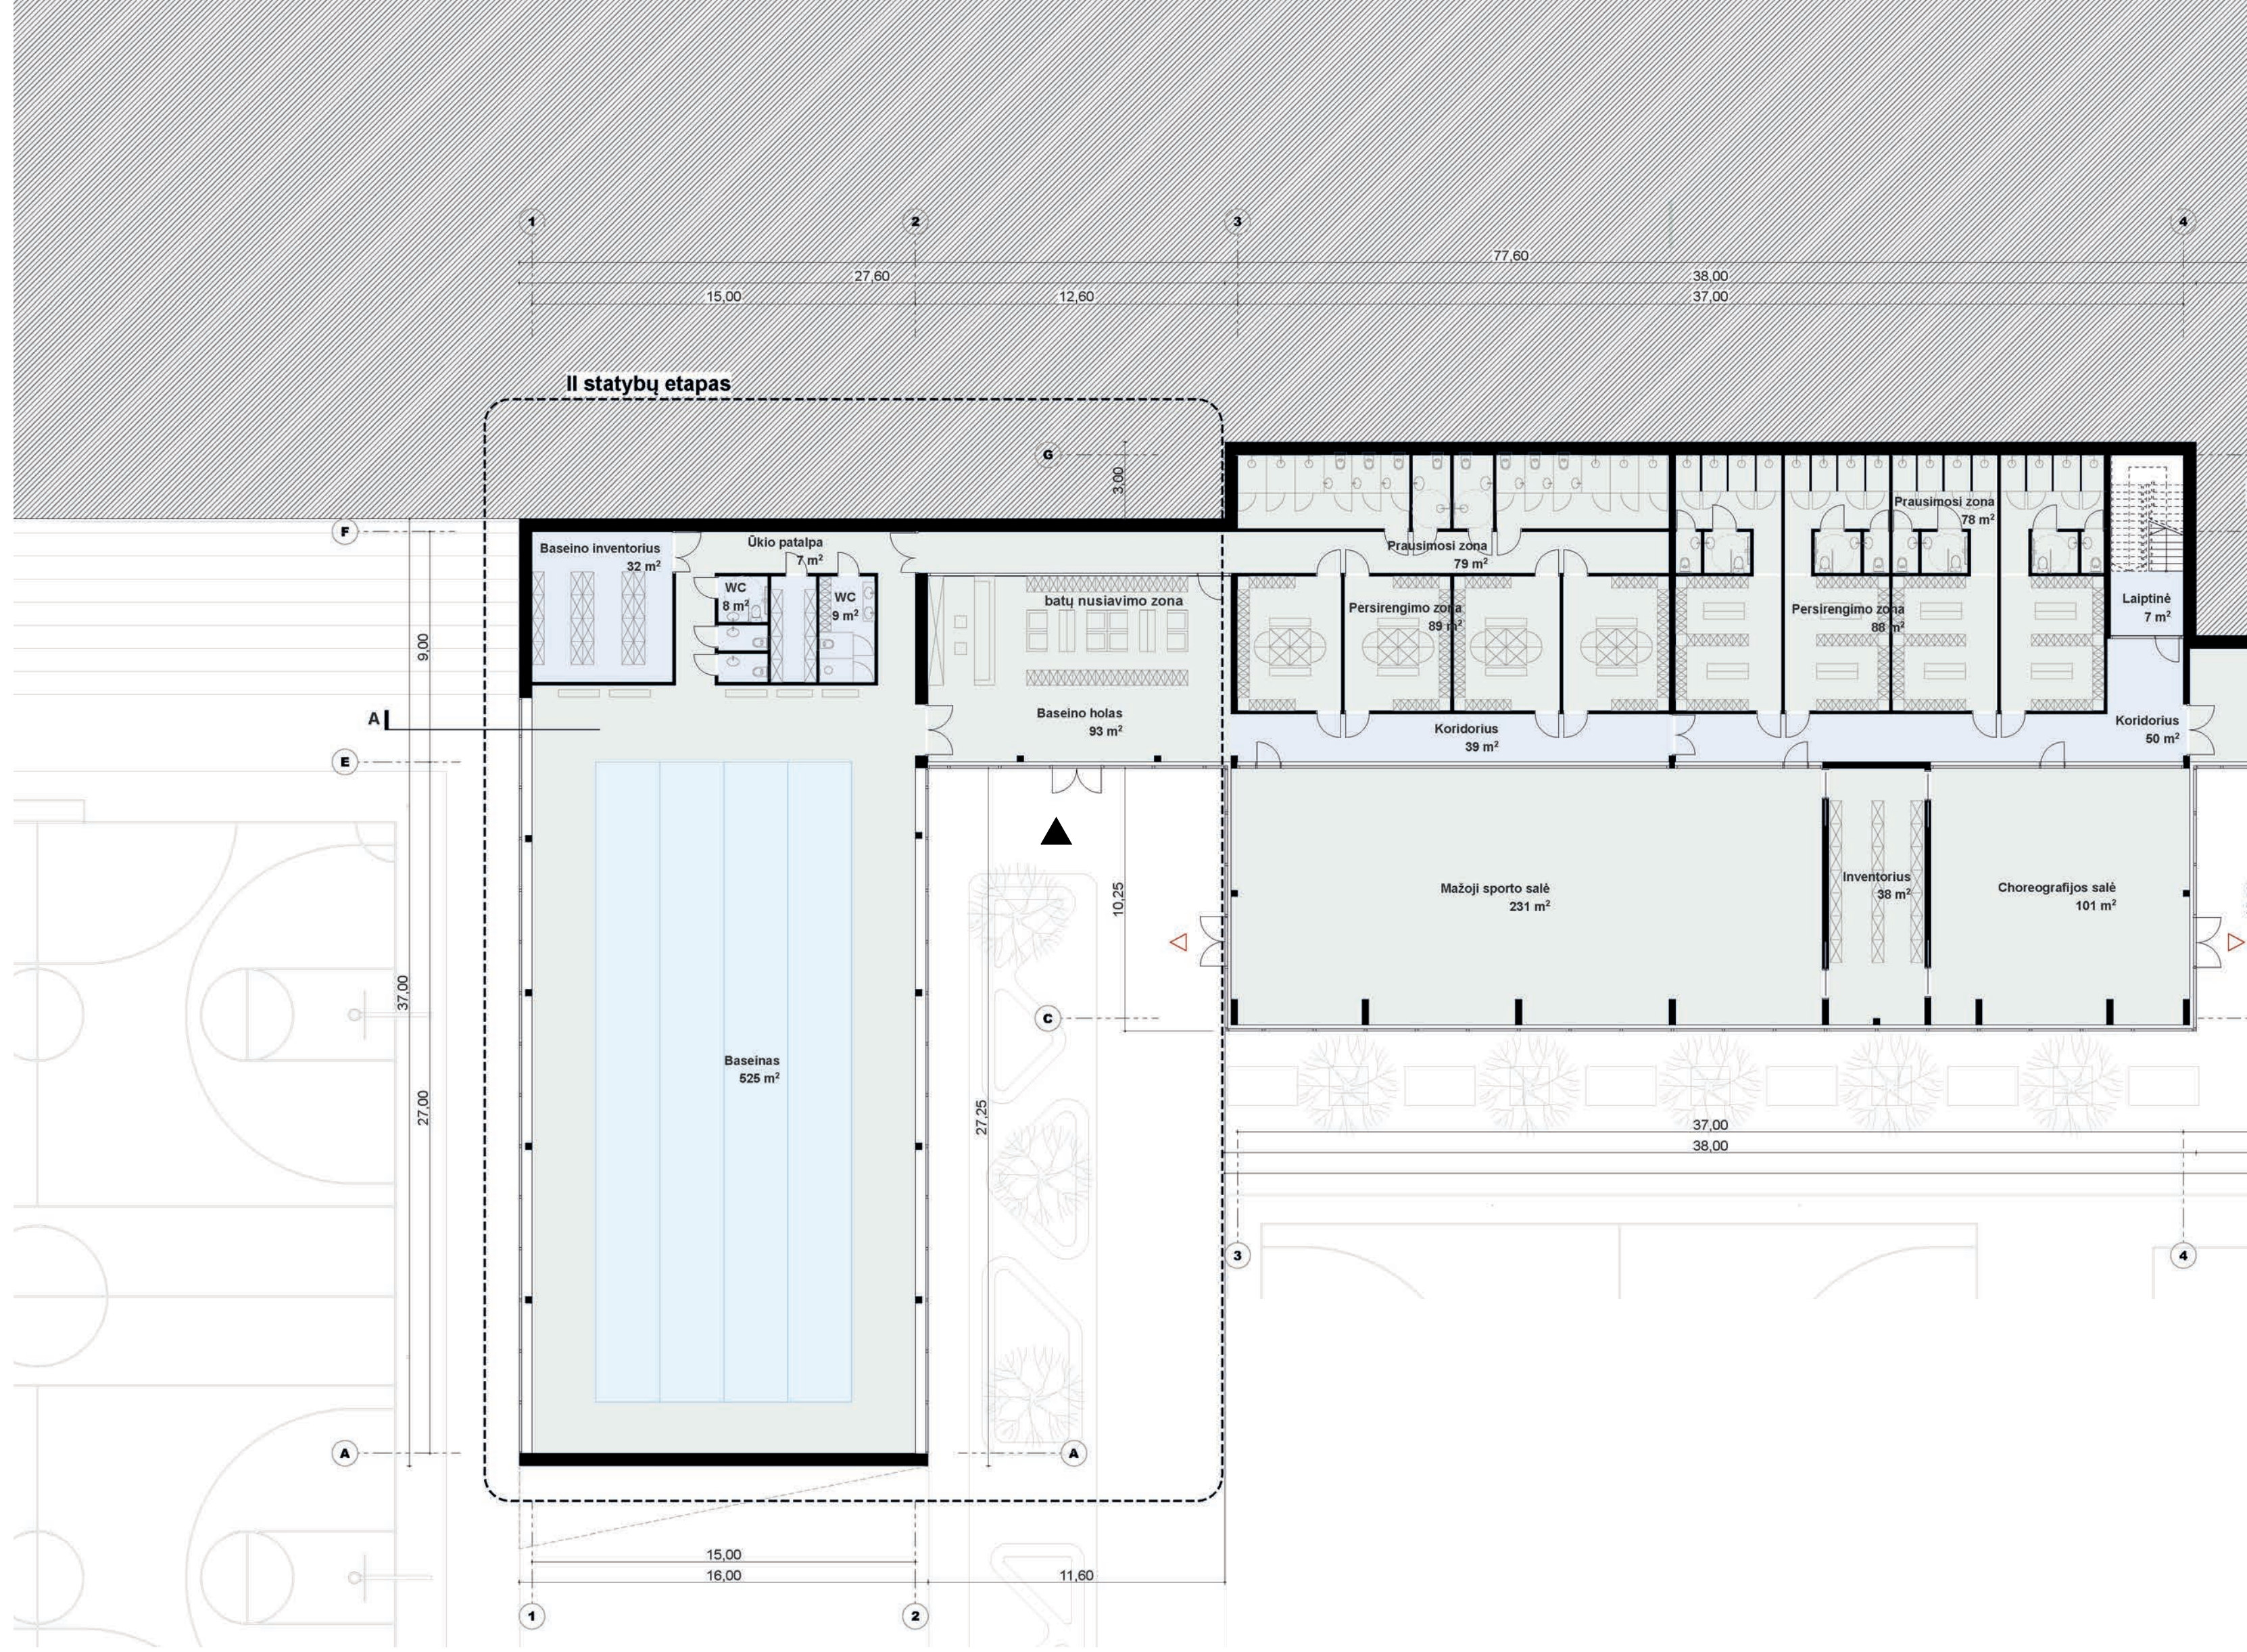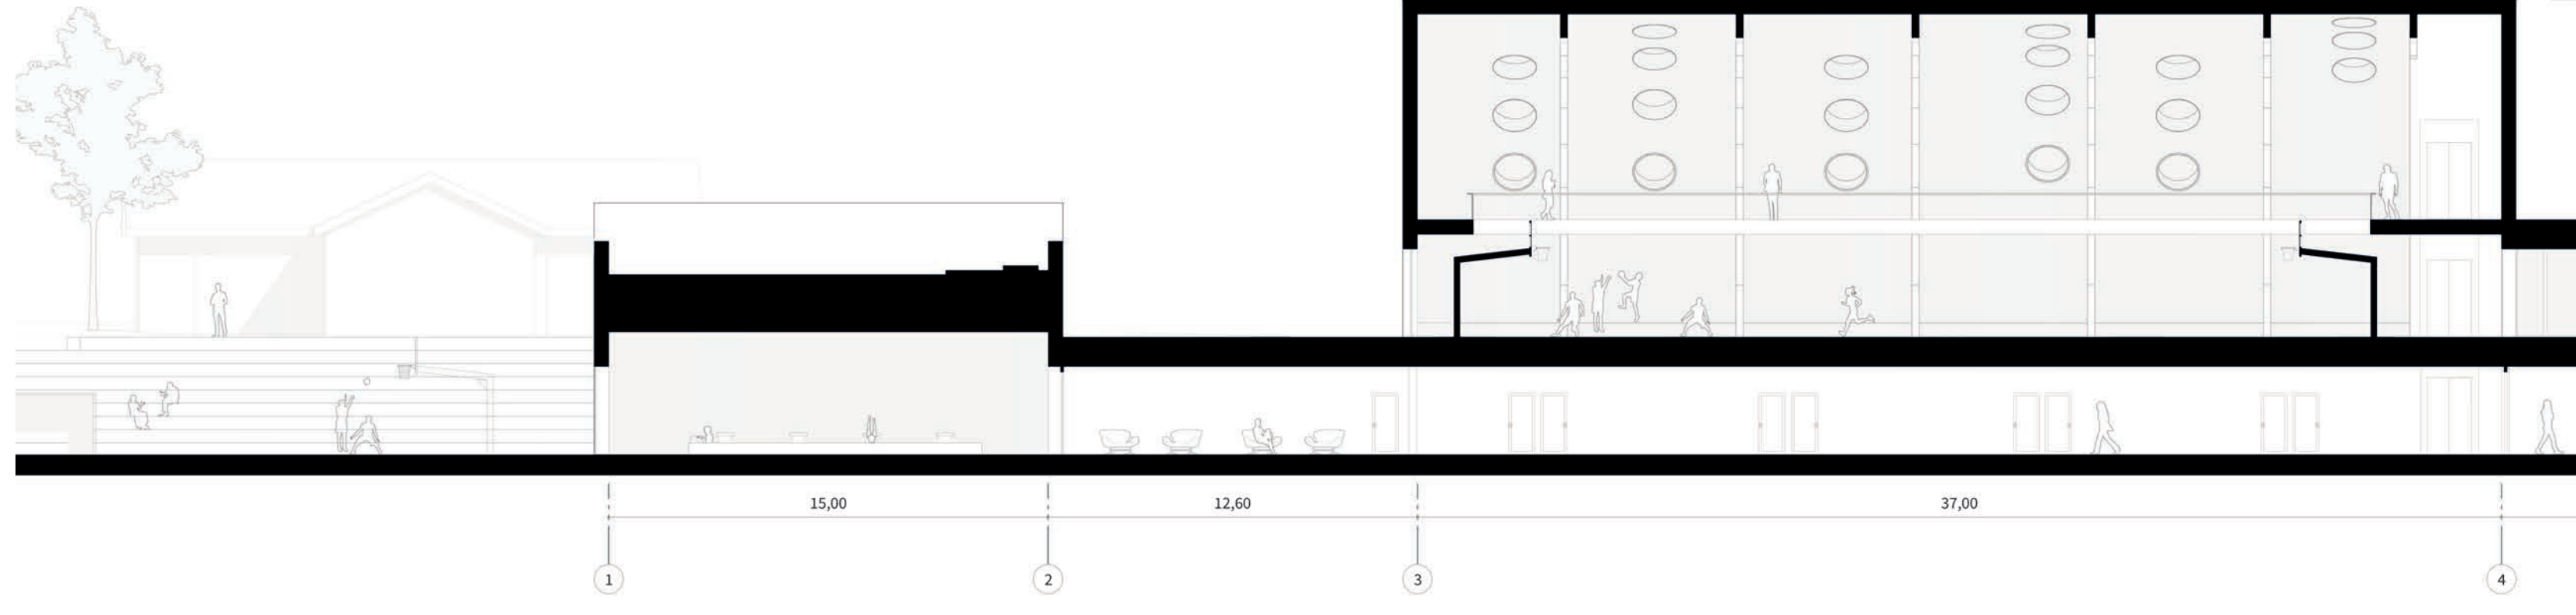

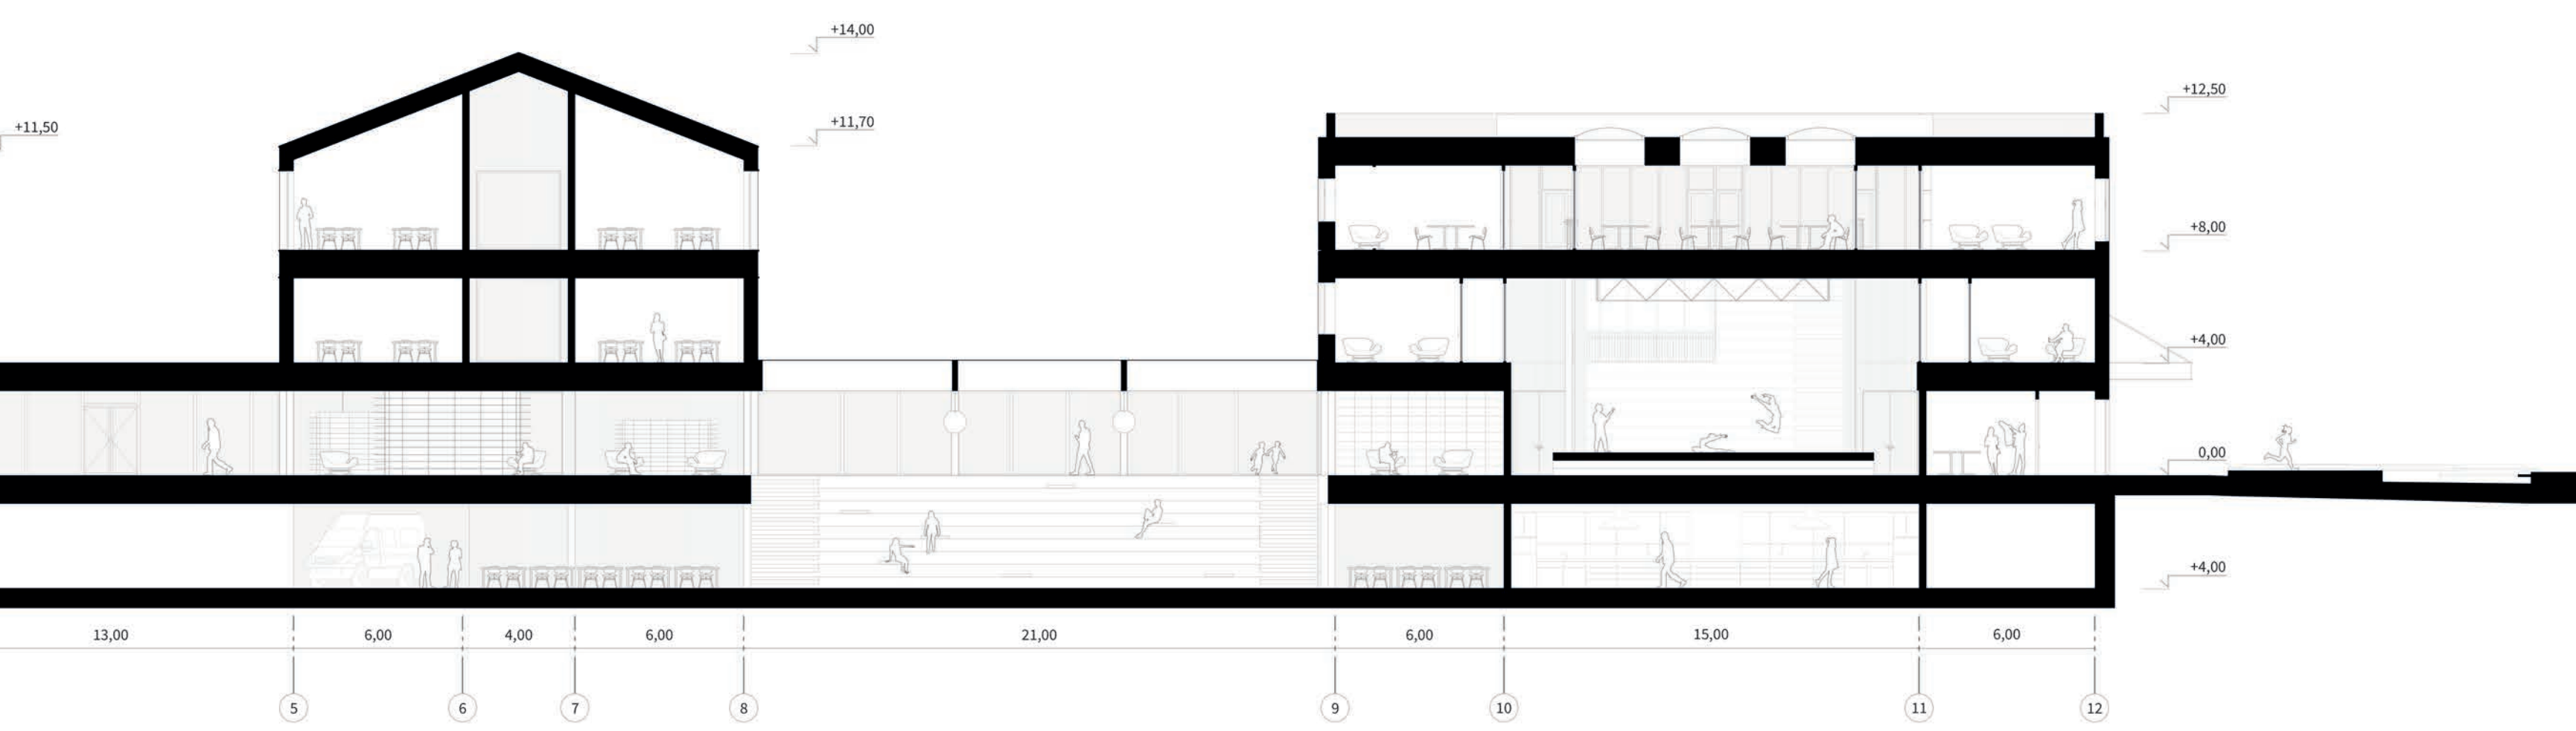

PJŪVIS A-A M 1:200

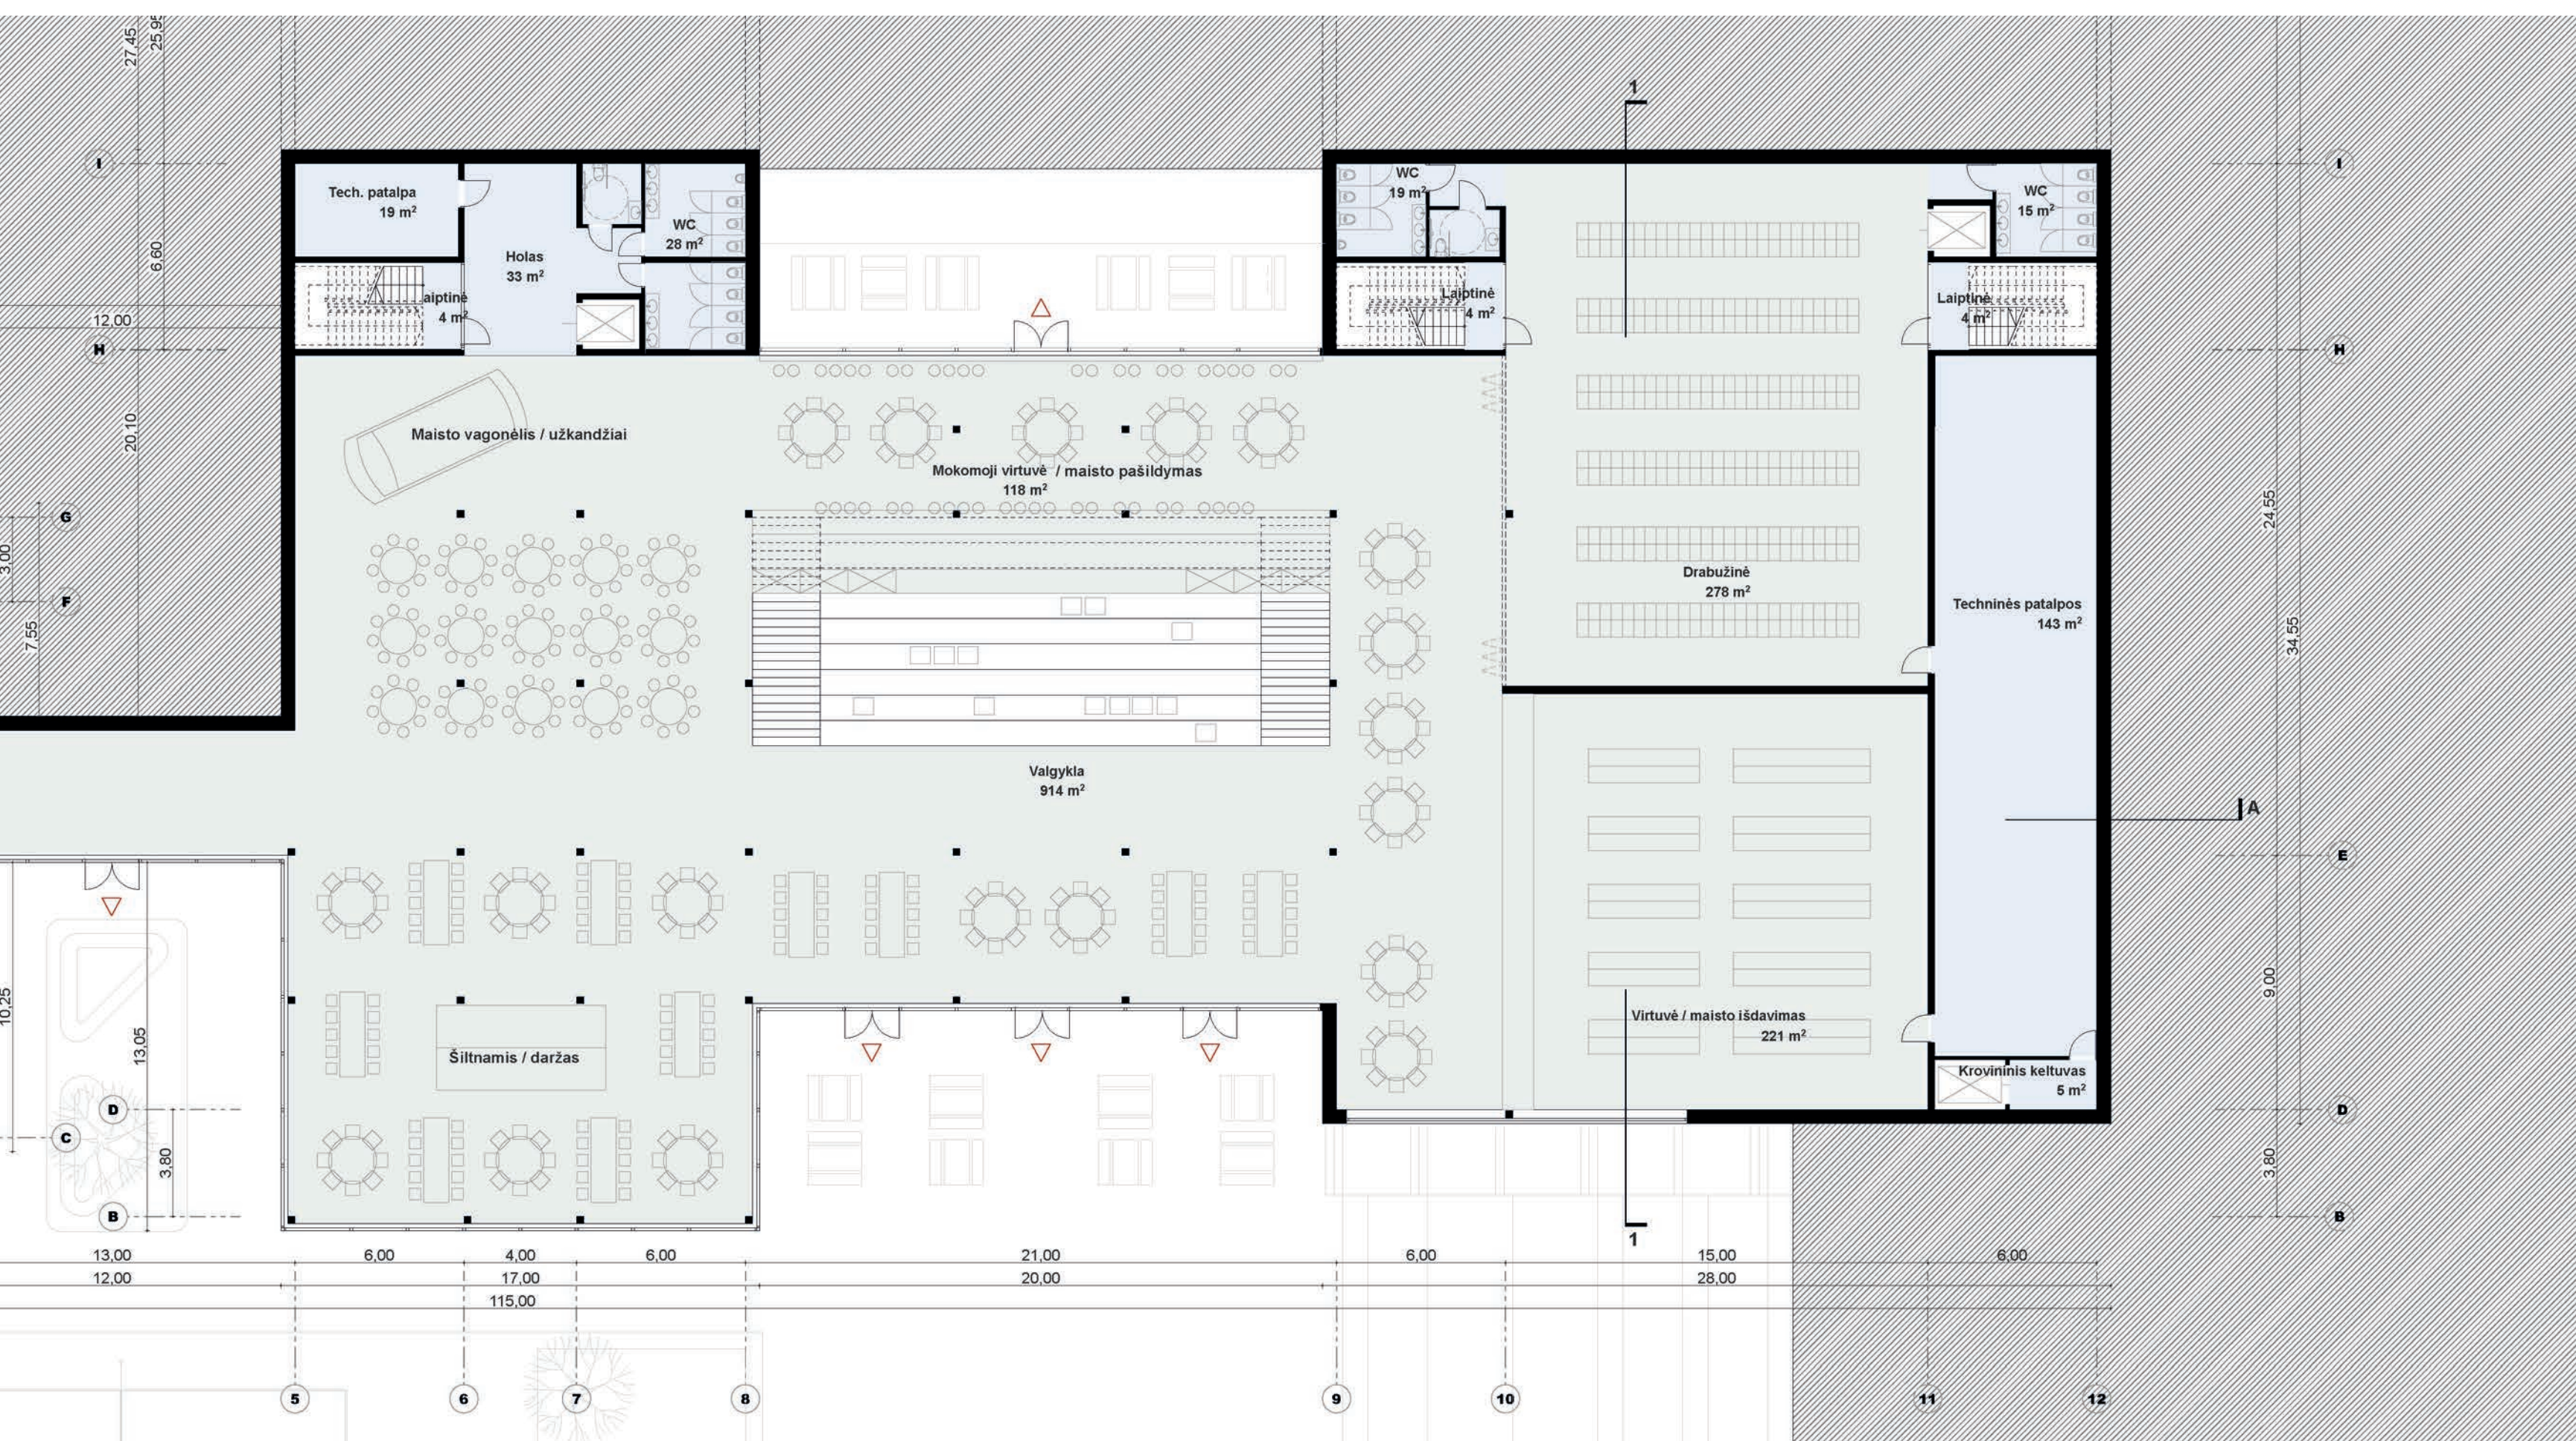


RŪSIO PLANAS M 1:200


I statybų etapas
Rūsio bendrasis plotas: 2606 m²
Pagrindinis (naudingas) plotas: 2235 m²
Pagalbinis plotas: 371 m²


II statybų etapas
Baseino pastato (cokolinio aukšto) bendrasis plotas: 674 m²
Pagrindinis (naudingas) plotas: 618 m²
Pagalbinis plotas: 56 m²

PASTATO BENDRASIS PLOTAS: 11 204 m²

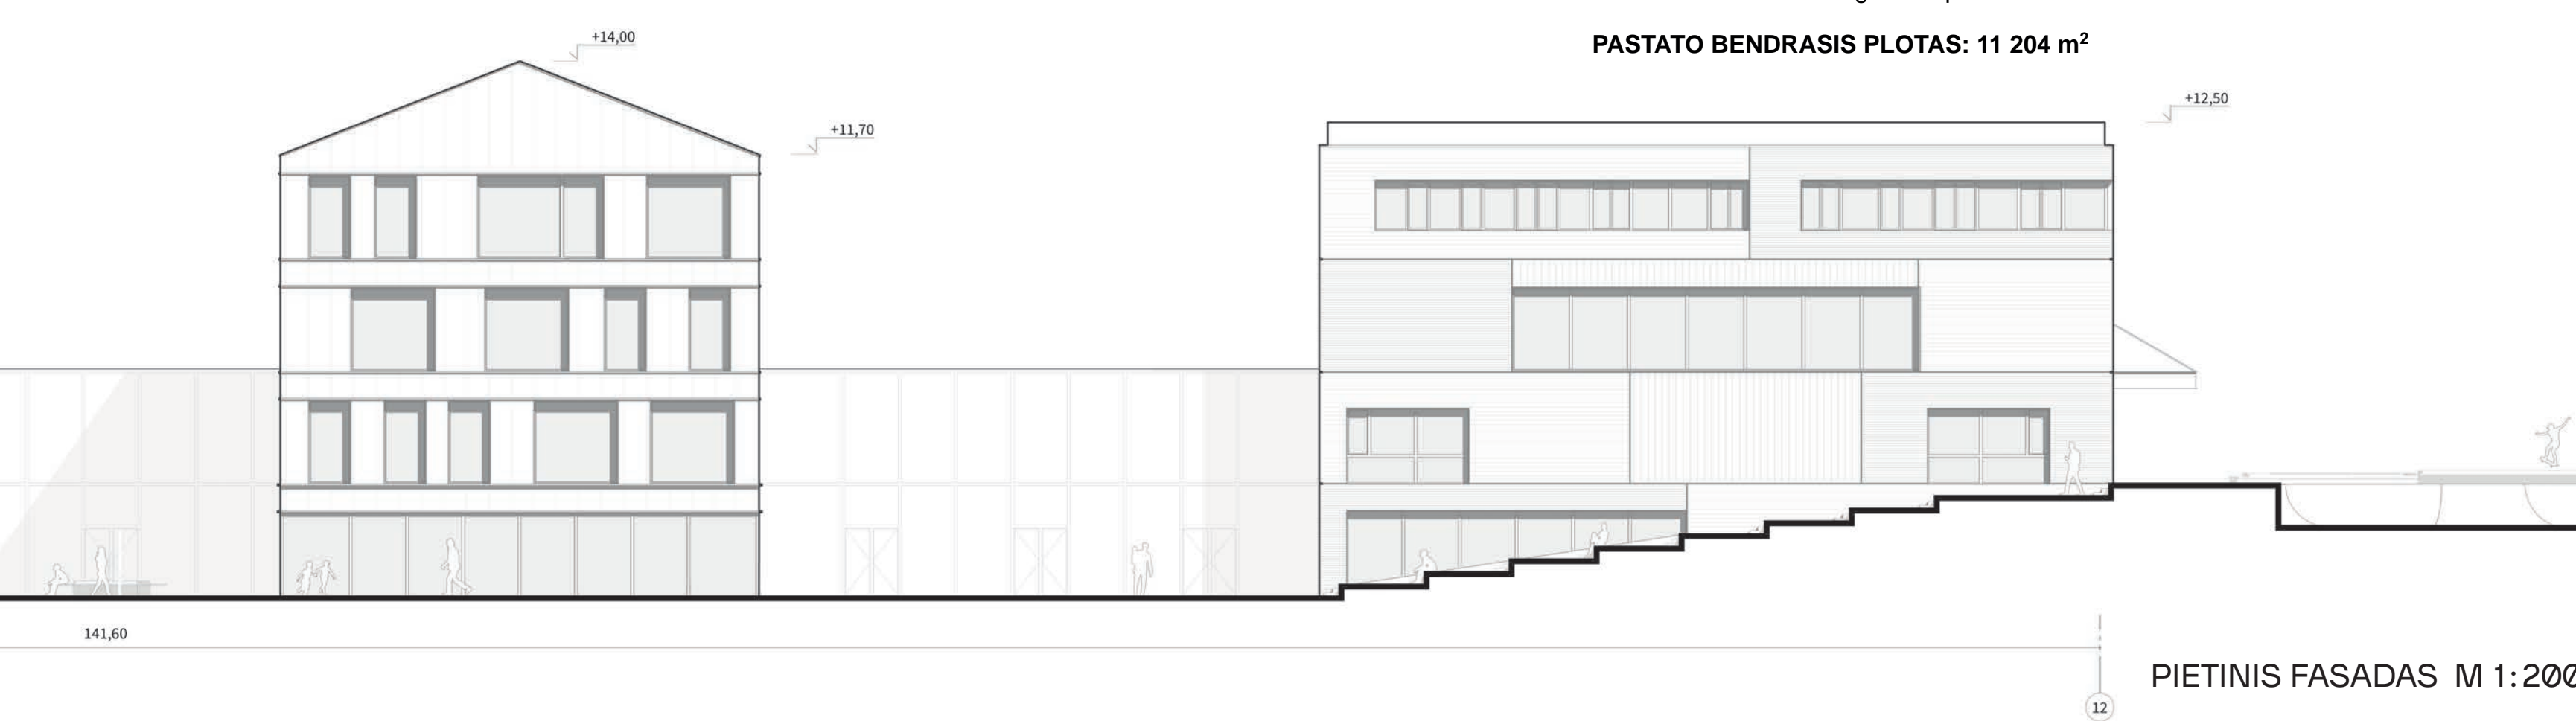

PIETINIS FASADAS M 1:200

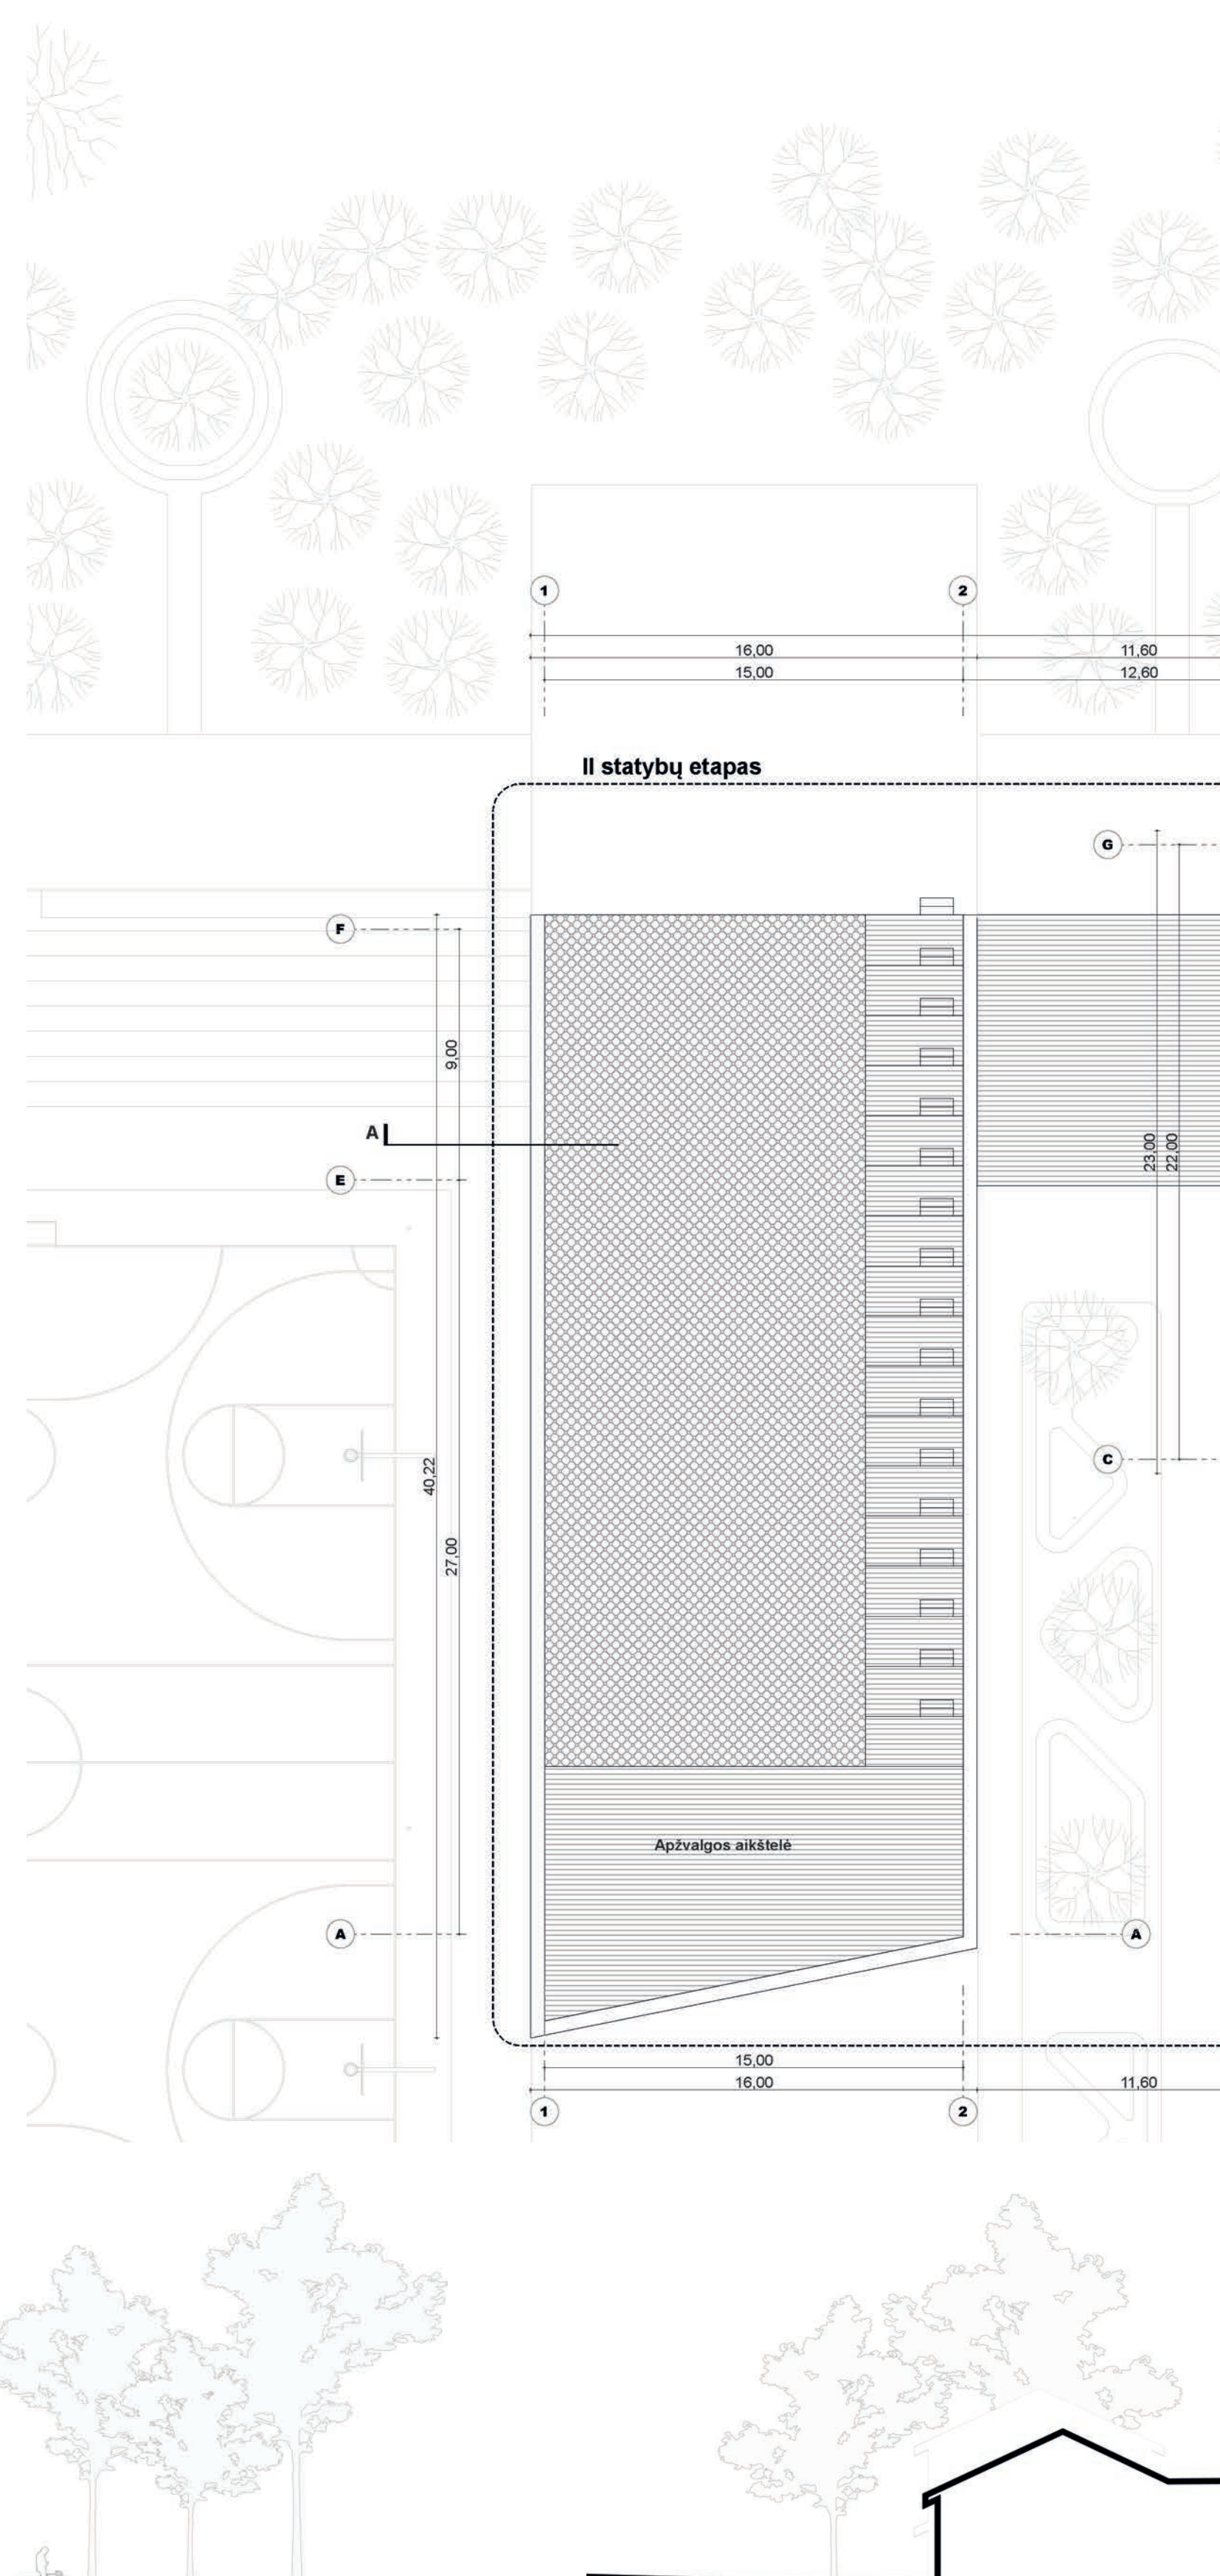


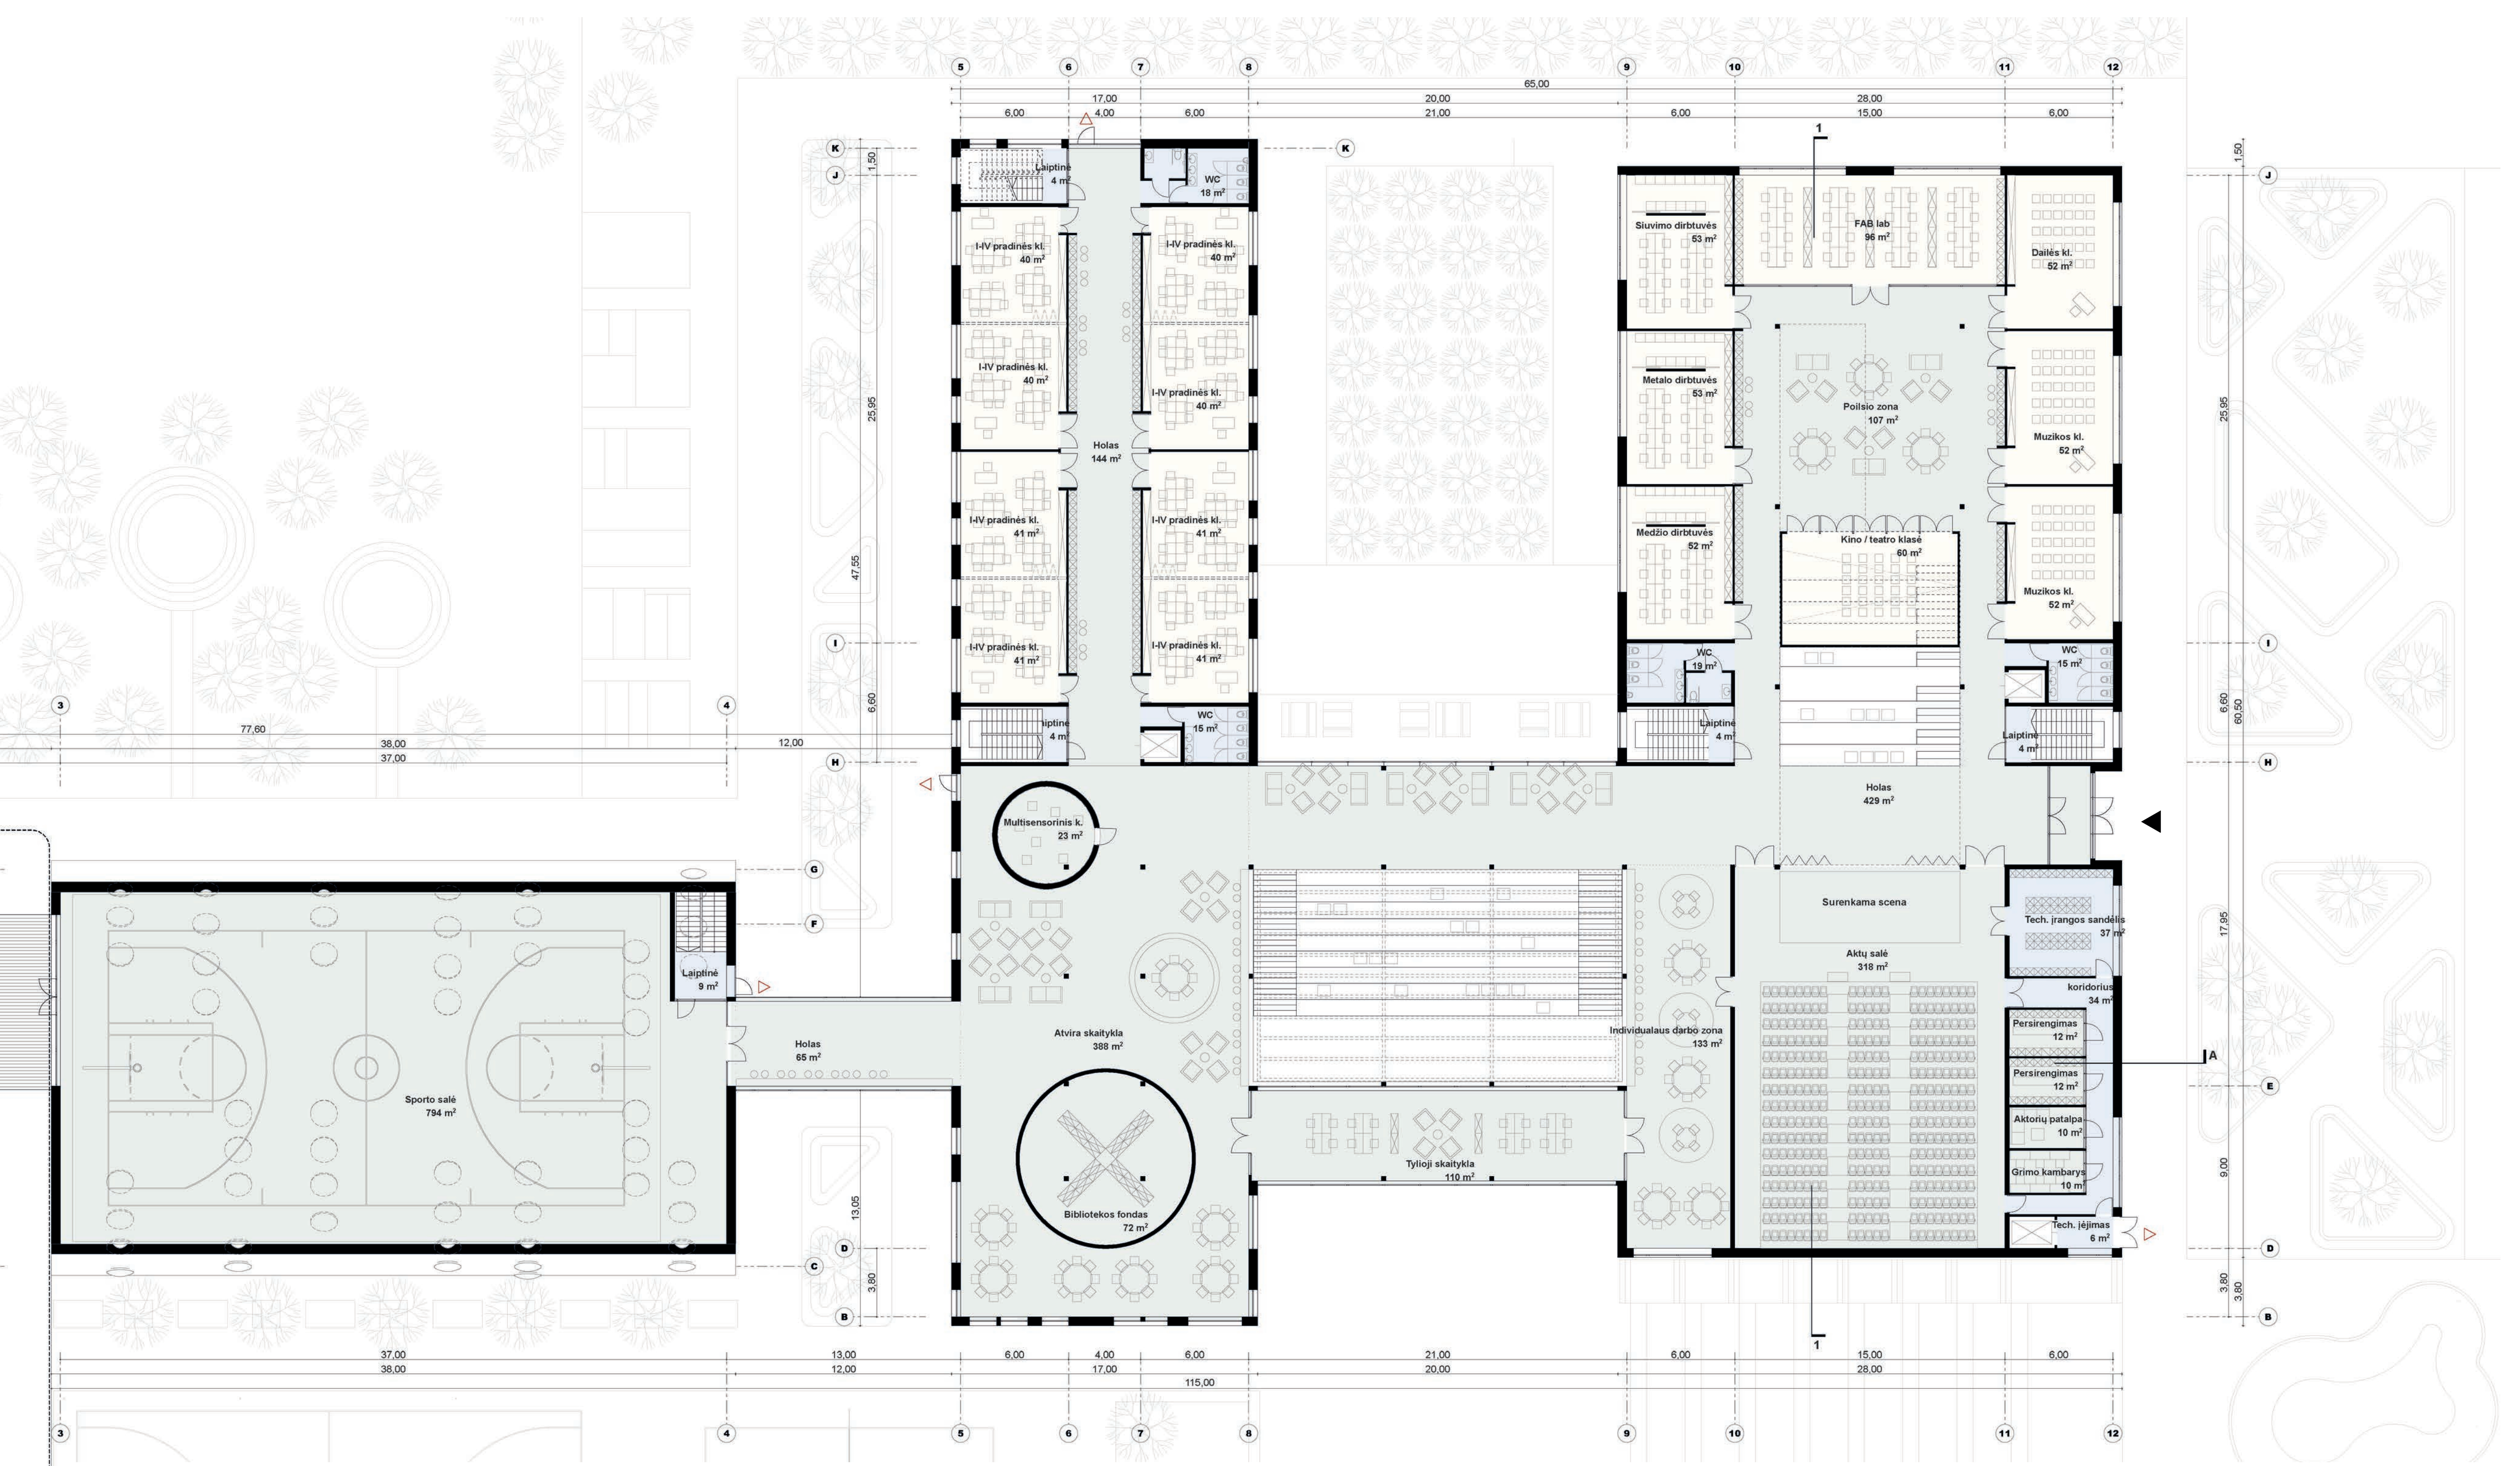


PIRMO AUKŠTO PLANAS M 1:200

I statybu etapas Pirmo aukšto bendrasis plotas: 3590 m²
Pagrindinis (naudingas) plotas: 3420 m²
Pagalbinis plotas: 170 m²

PASTATO BENDRASIS PLOTAS: 11 204 m²

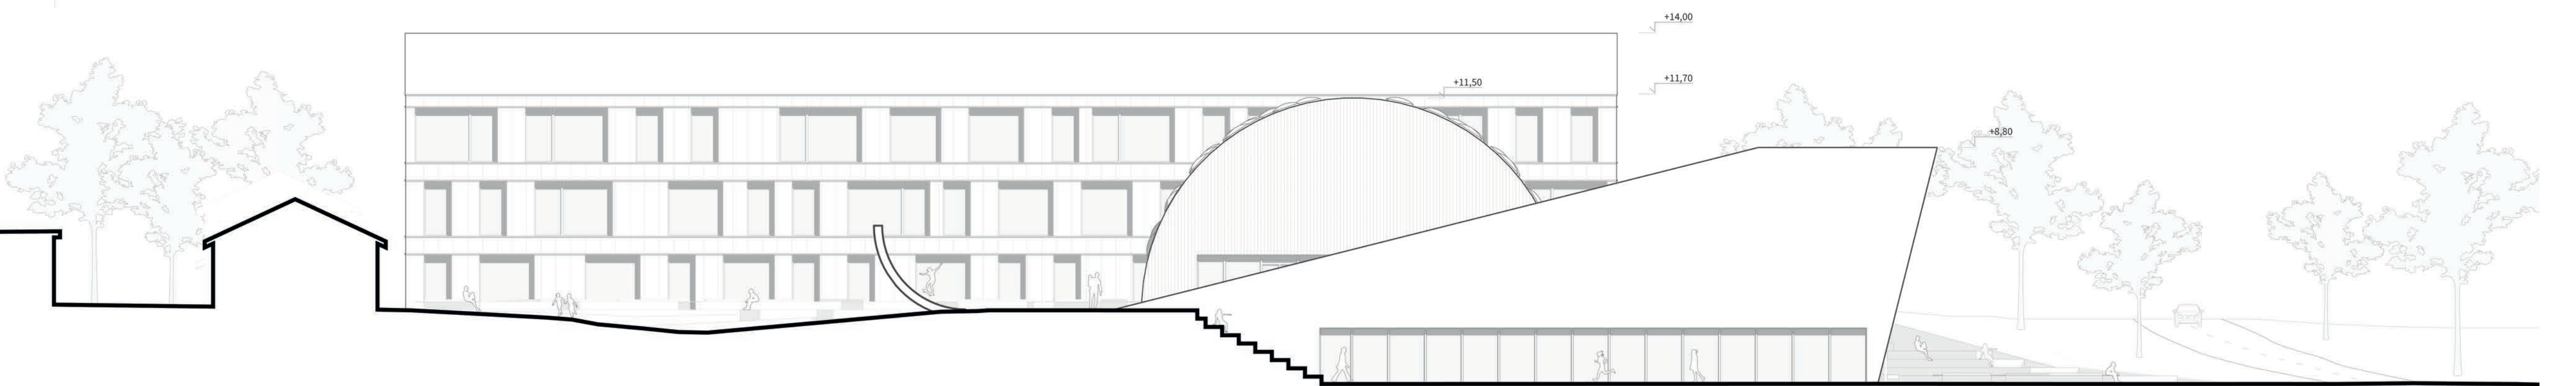

VAKARINIS FASADAS M 1:200

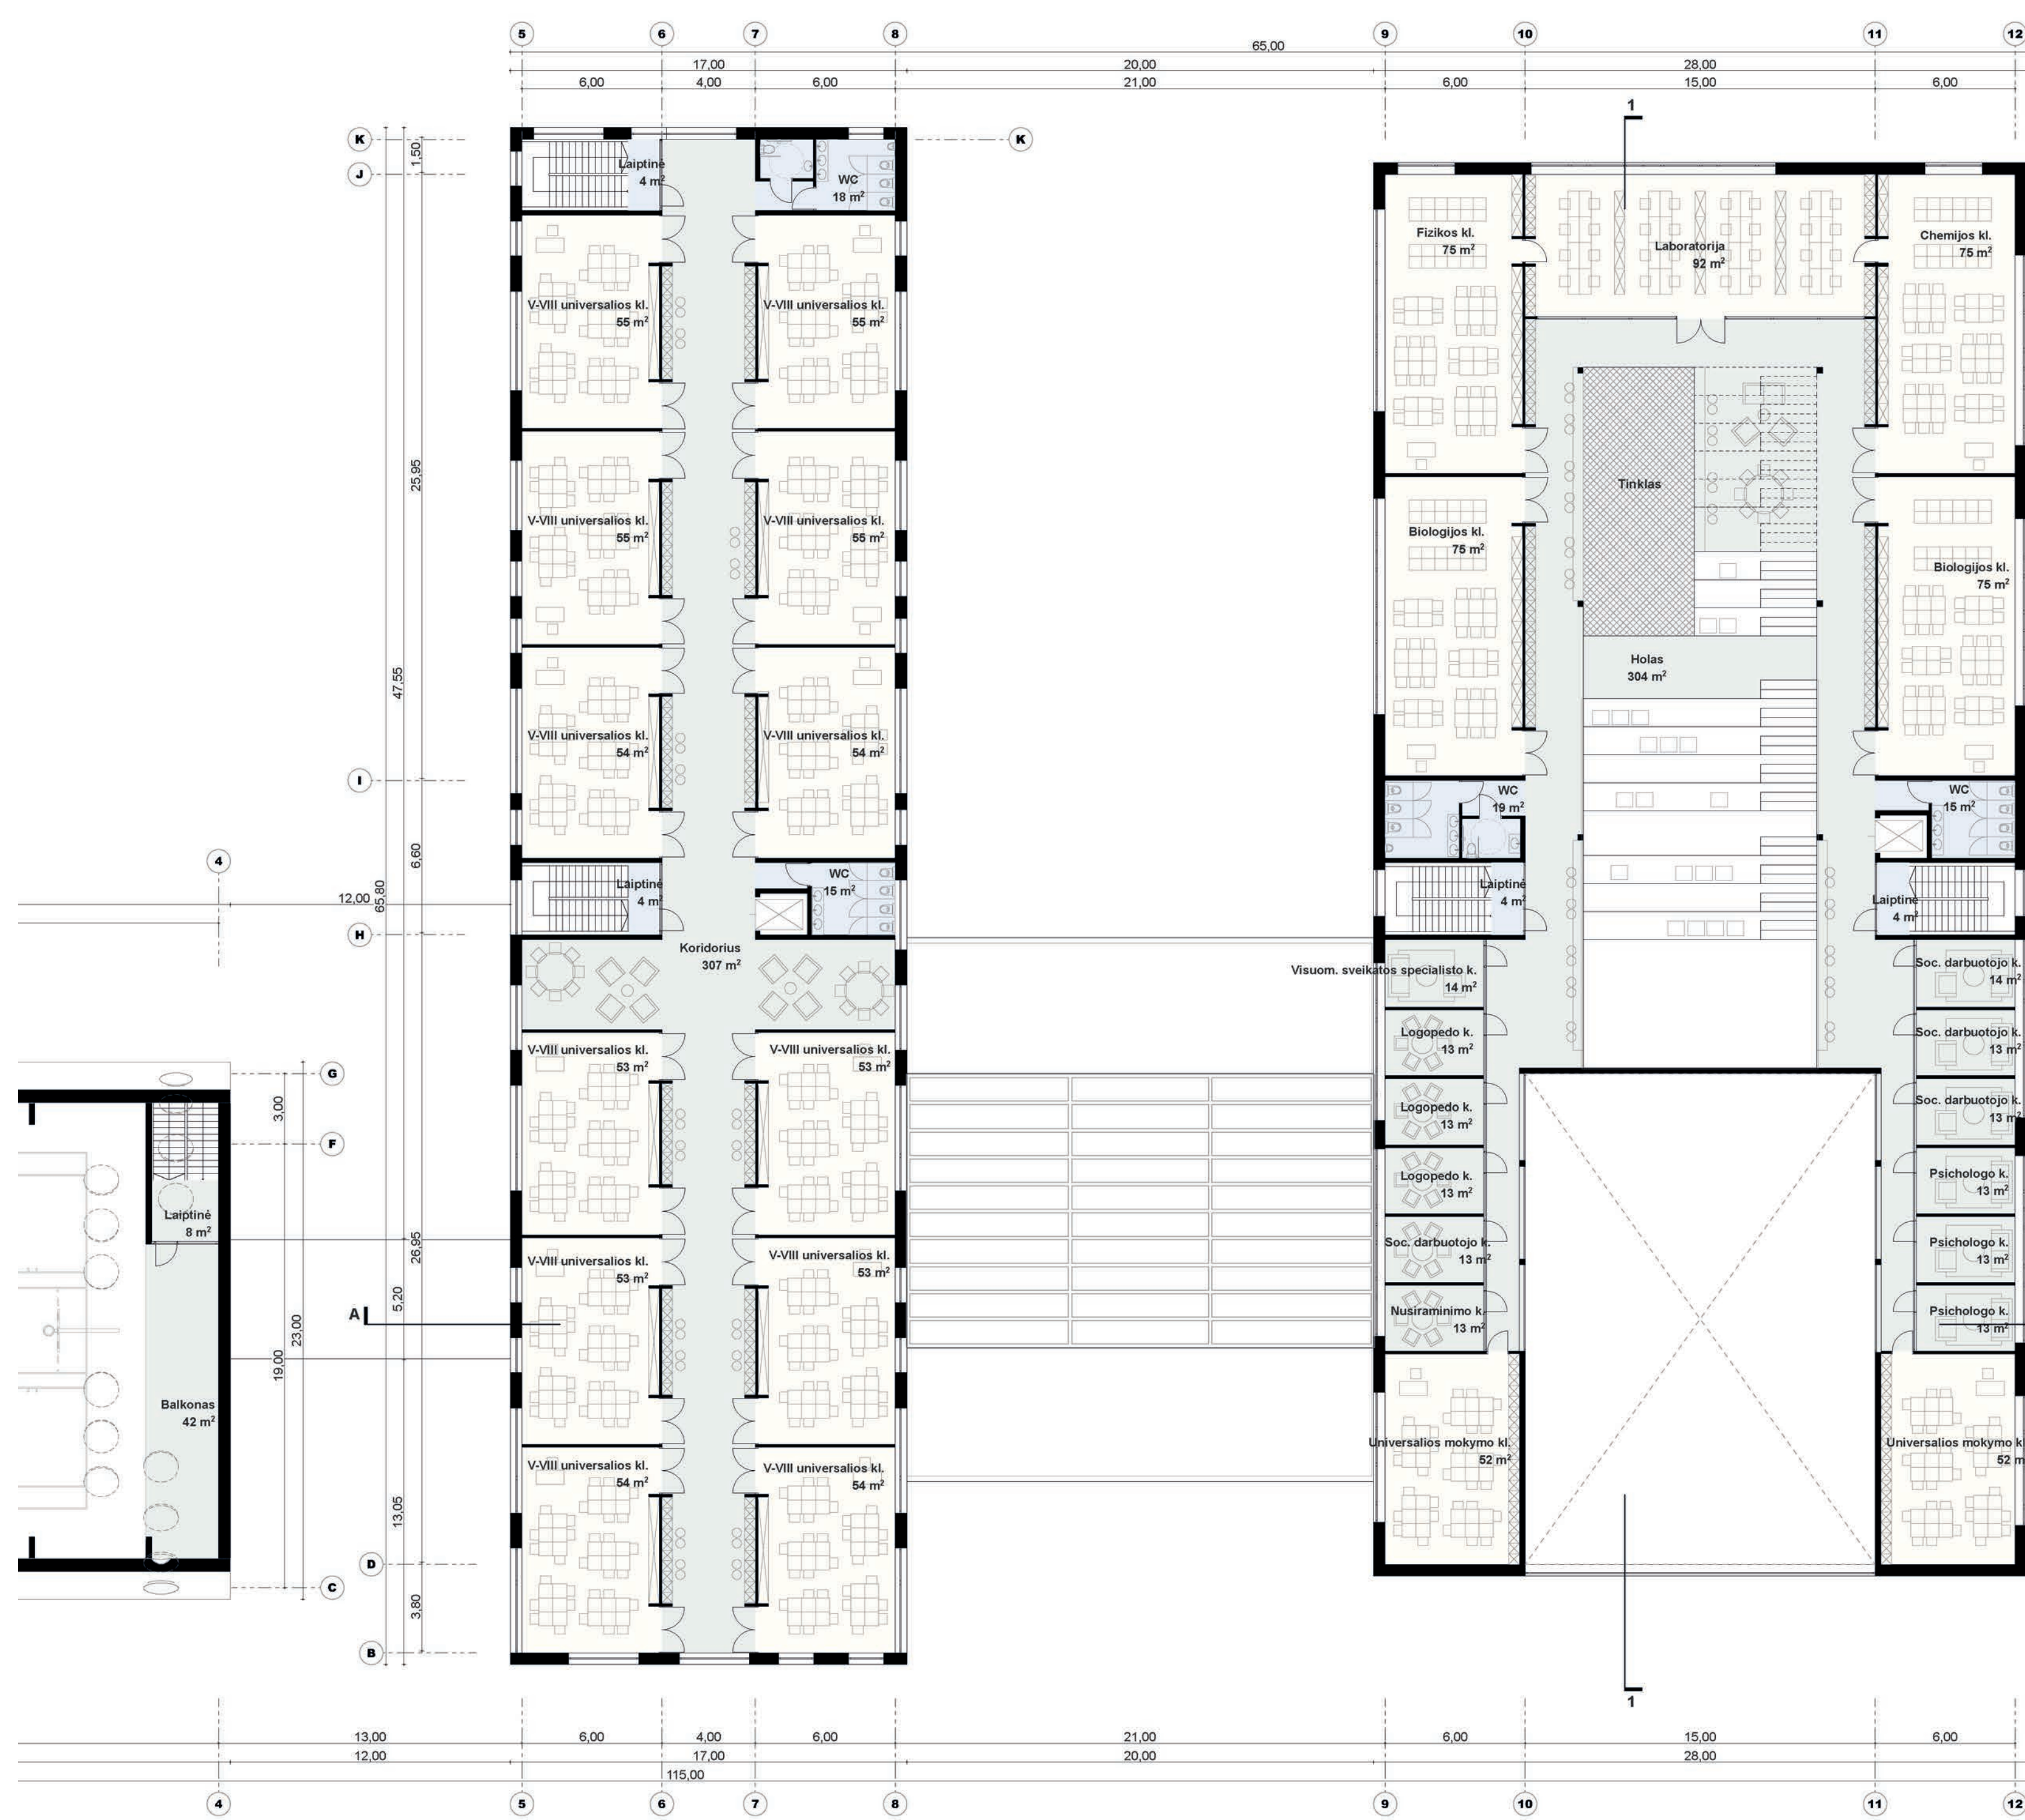


ANTRO AUKŠTO PLANAS M 1:200

I statybų etapas Antro aukšto bendrasis plotas: 2048 m²
Pagrindinis (naudingas) plotas: 1964 m²
Pagalbinis plotas: 84 m²

PASTATO BENDRASIS PLOTAS: 11 204 m²



RYTINIS FASADAS M 1:200

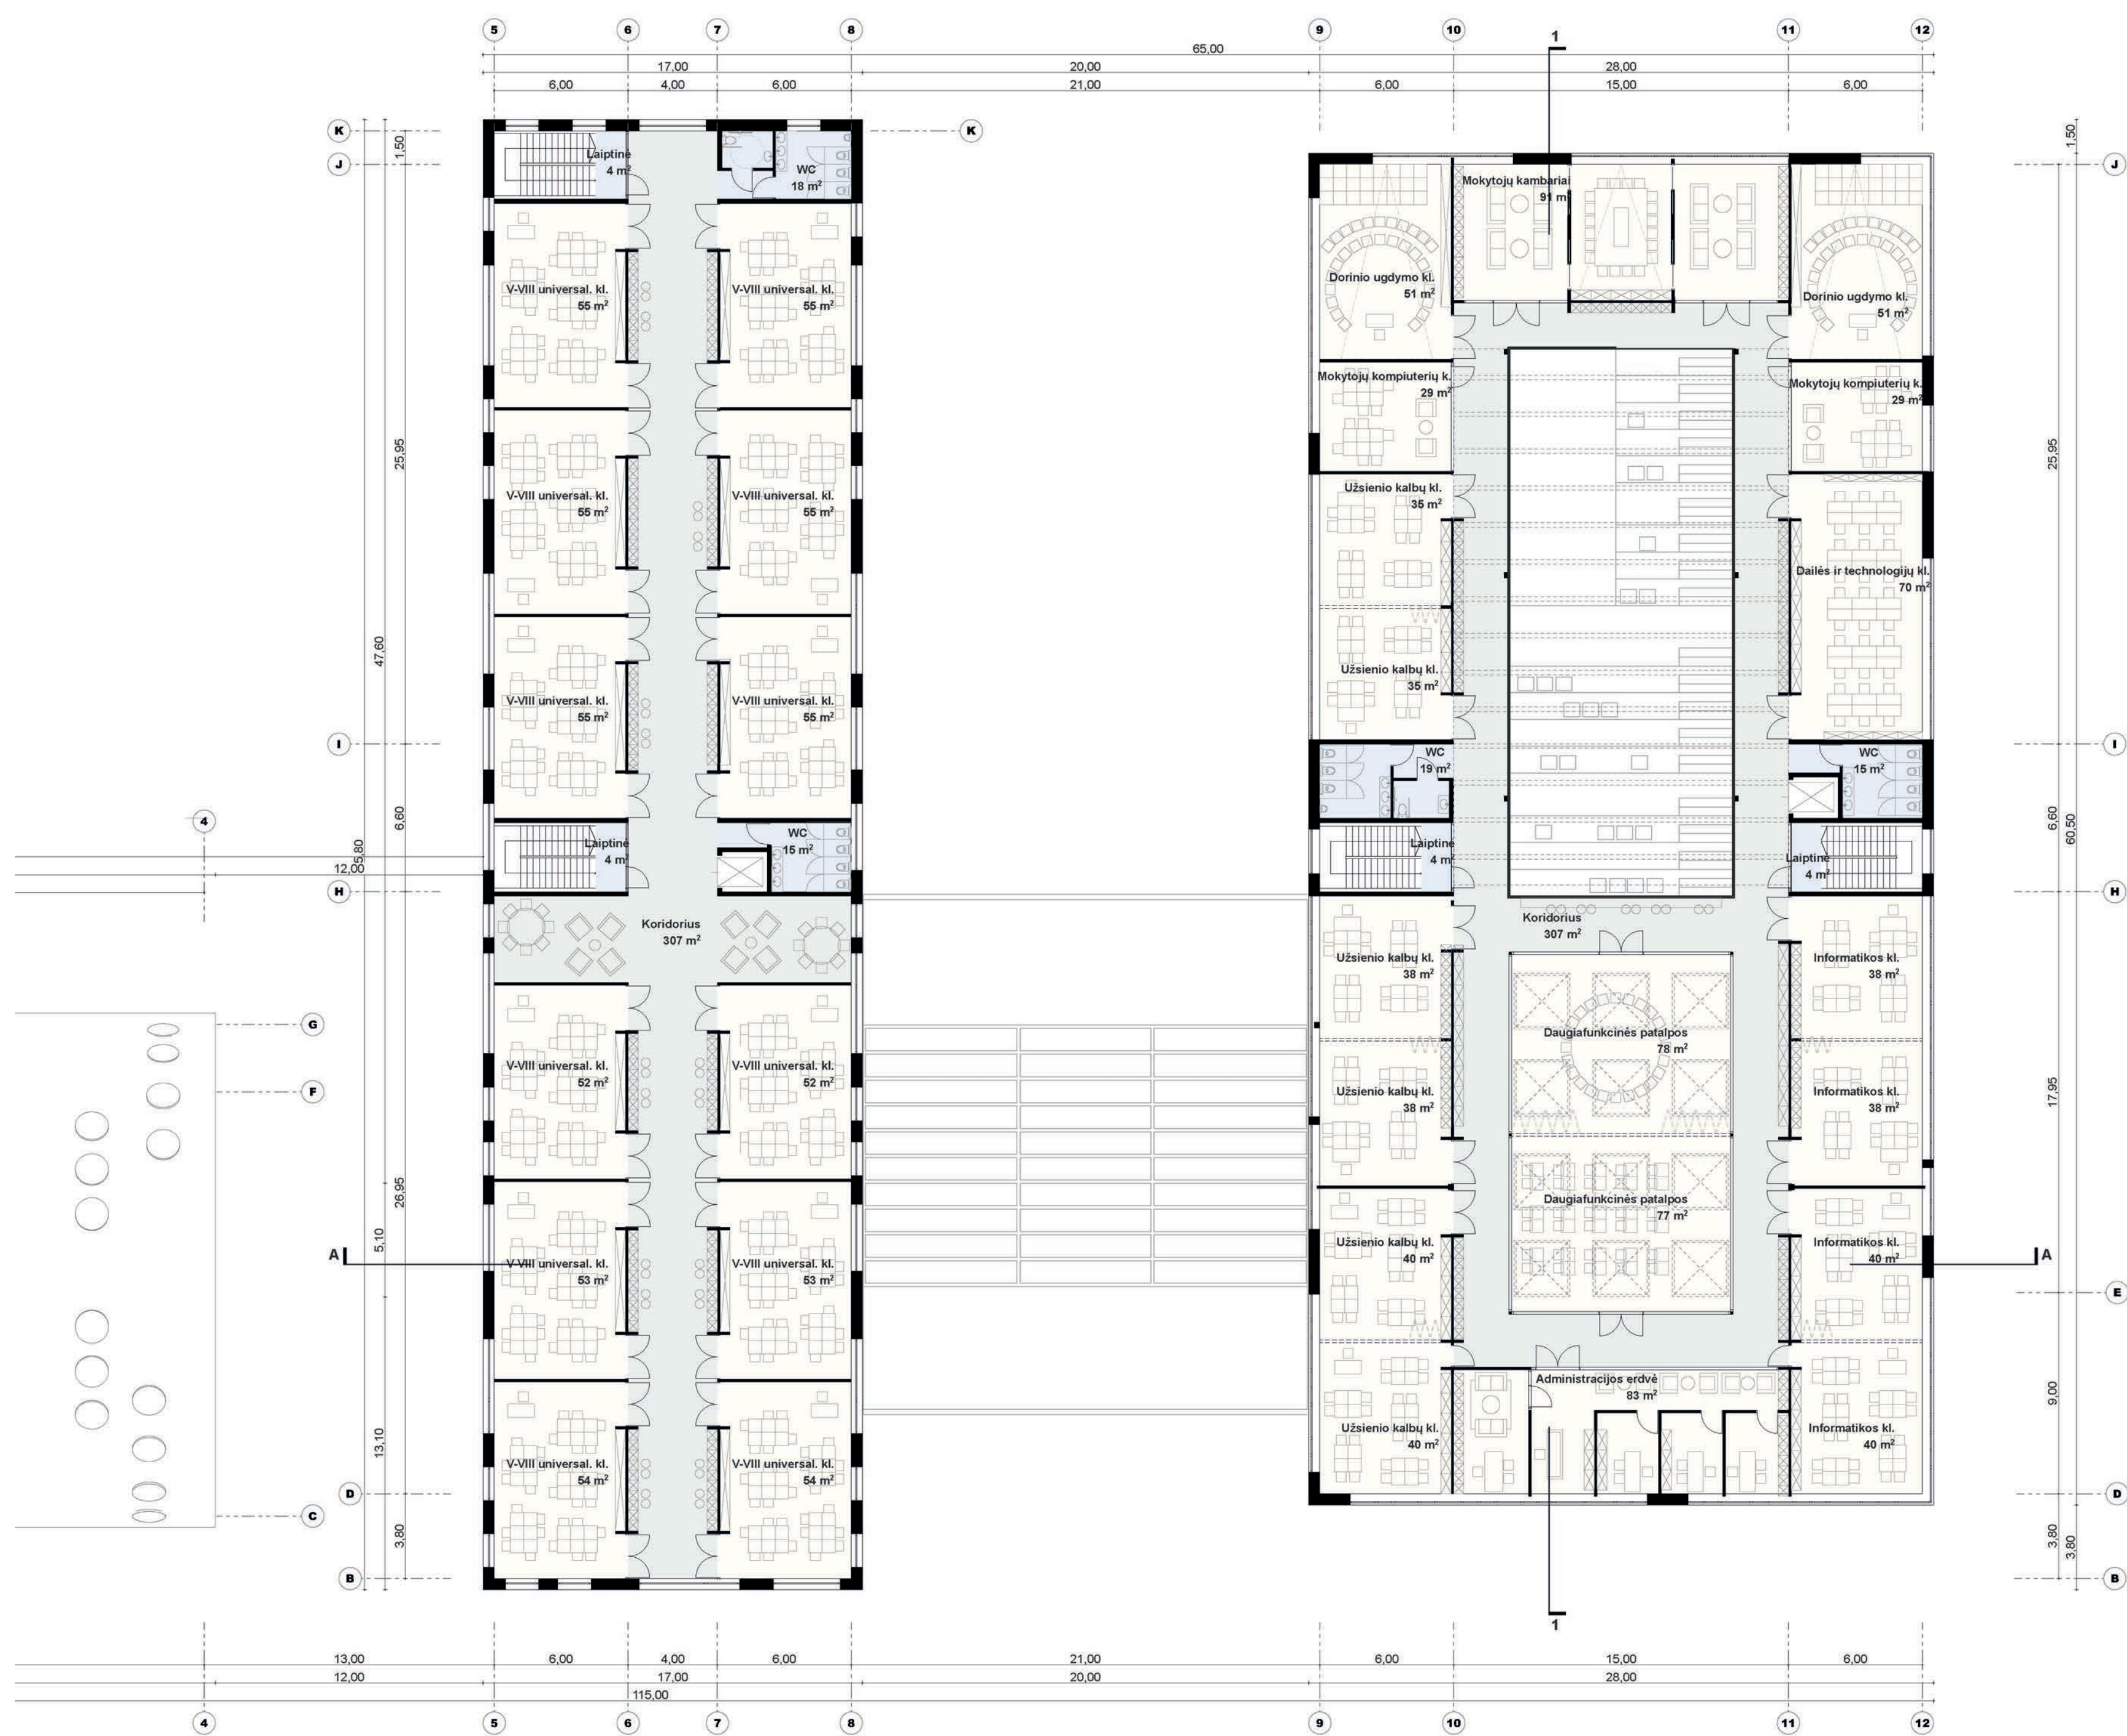

TREČIO AUKŠTO PLANAS M 1:200

I statybų etapas Trečio aukšto bendrasis plotas: 2287 m²
 Pagrindinis (naudingas) plotas: 2203 m²
 Pagalbinis plotas: 84 m²

PASTATO BENDRASIS PLOTAS: 11 204 m²



PJŪVIS 1-1 M 1:200