


PAVILNIO PROGIMNAZIJA

STASIO LOZORAČIO G.95, VILNIUJE




SITUACIJOS SCHEMA M 1:5000




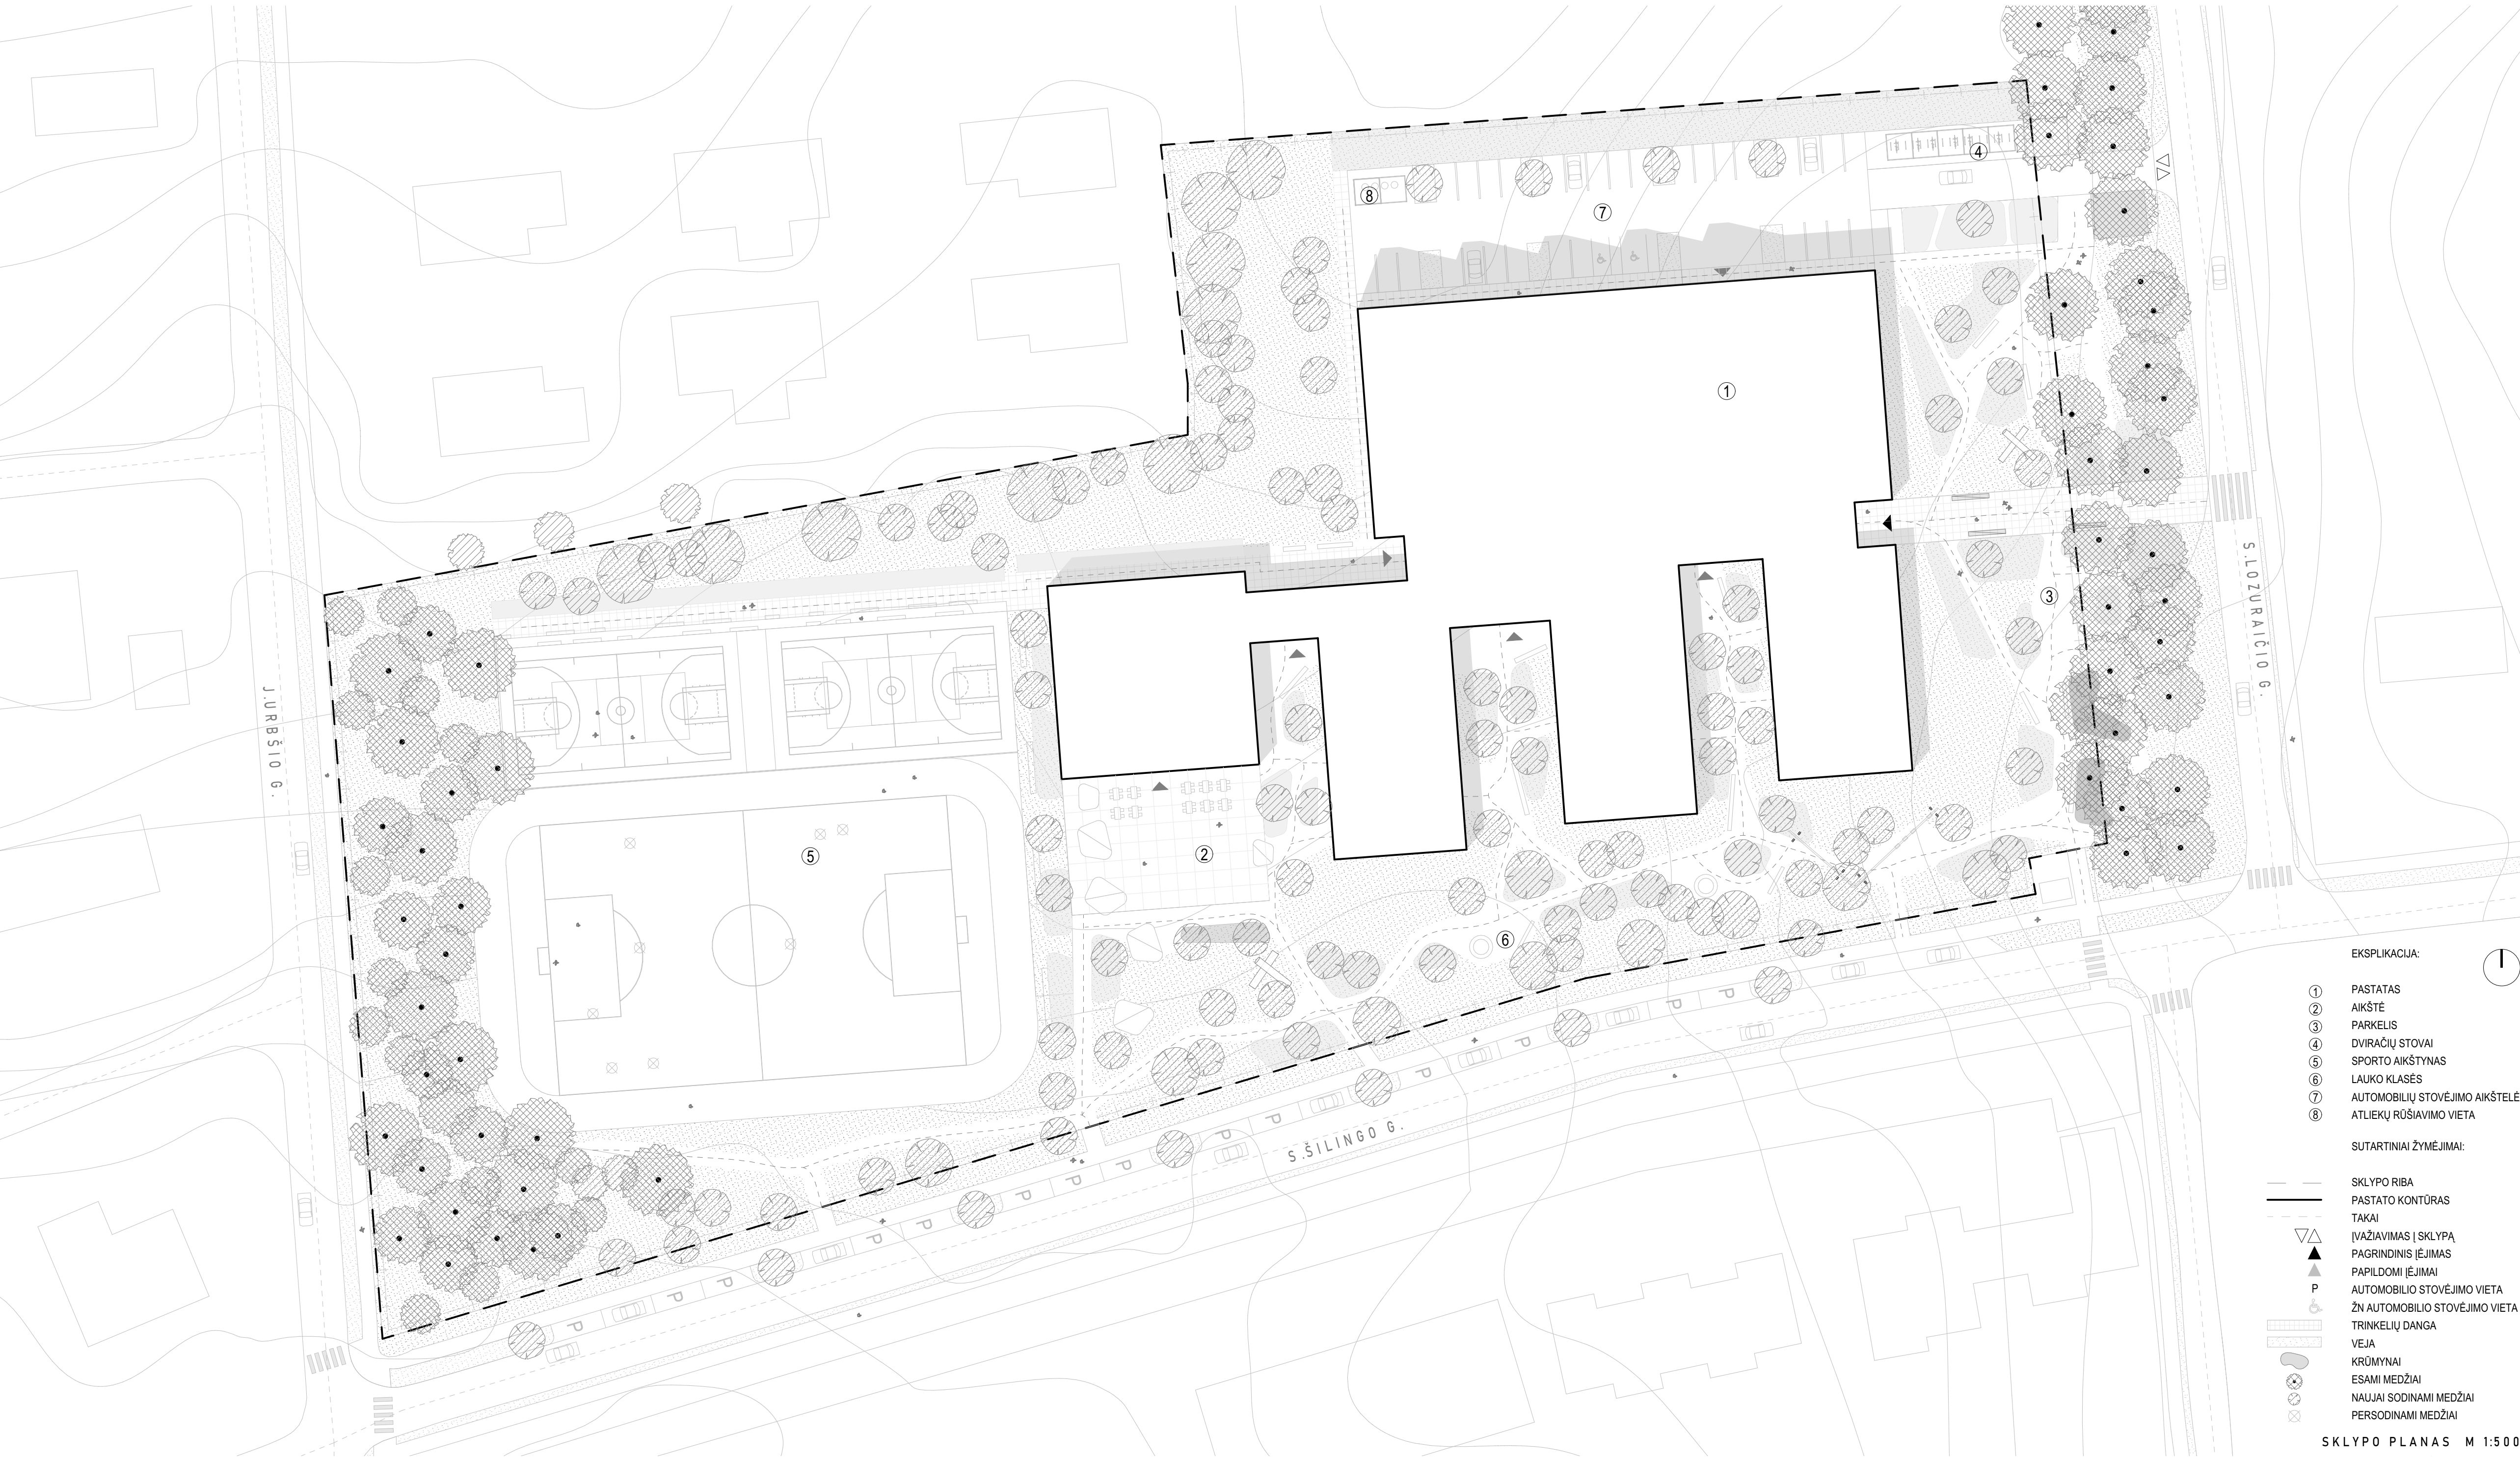



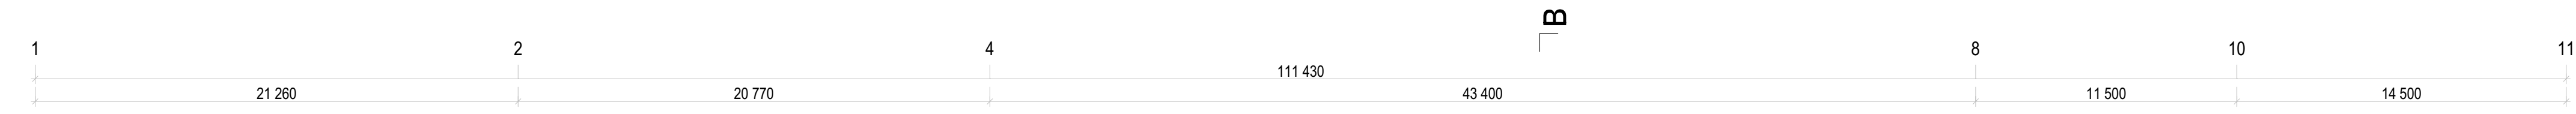

TREČIO AUKŠTO PLANAS M 1:200

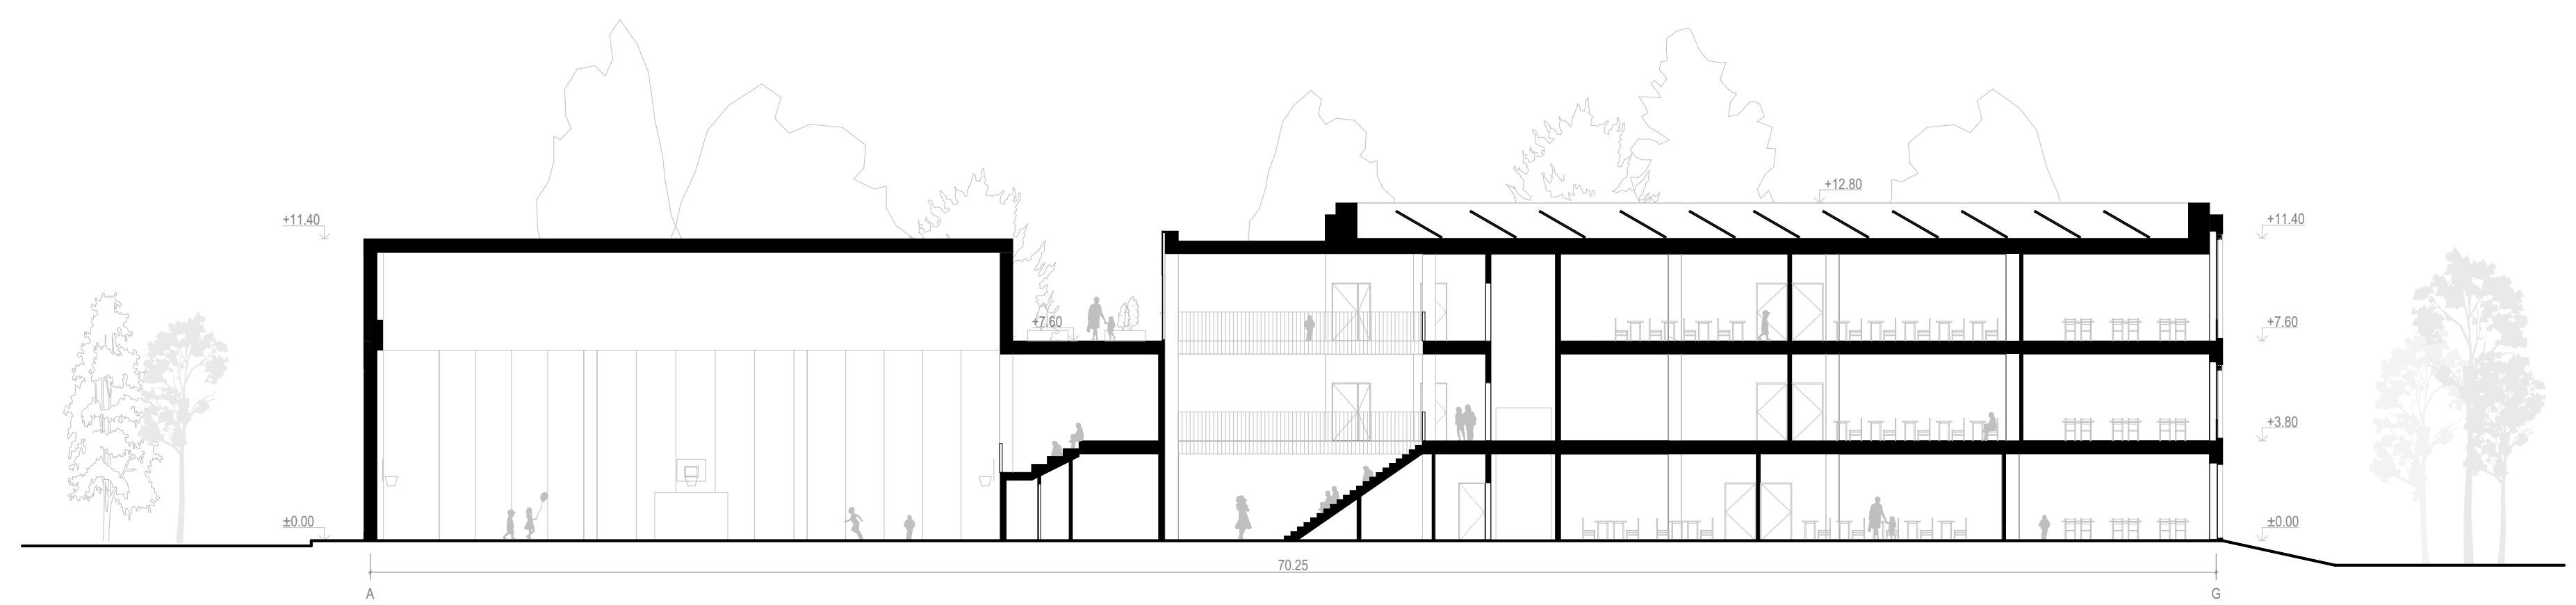

SKERSINIS PJŪVIS B-B M 1:200

