





MOKSLO PASKIRTIES PASTATO AUŠRINĖS G. 10A, VILNIUJE,  
ARCHITEKTŪRINIO ATVIRO PROJEKTO KONKURSAS

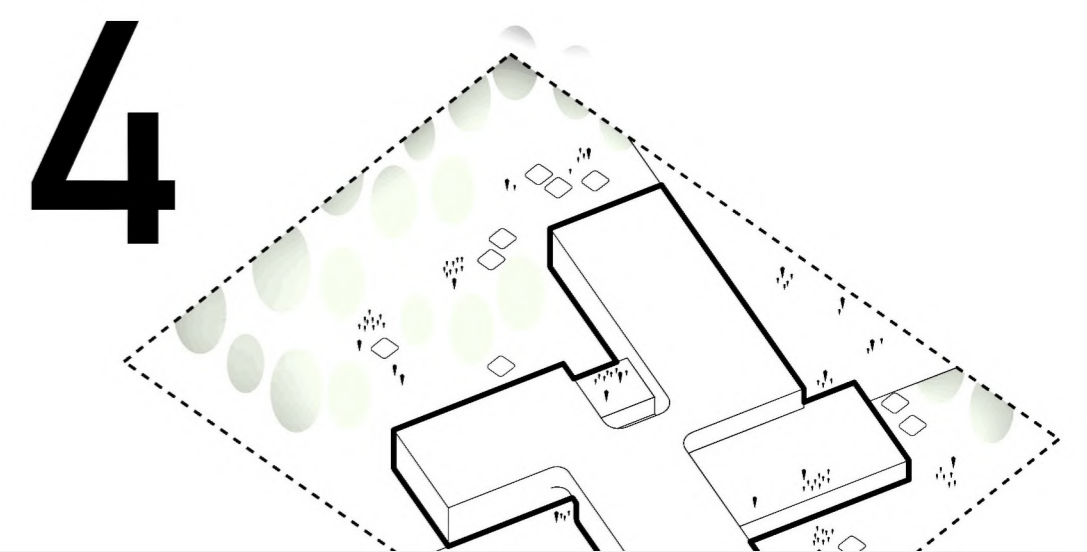

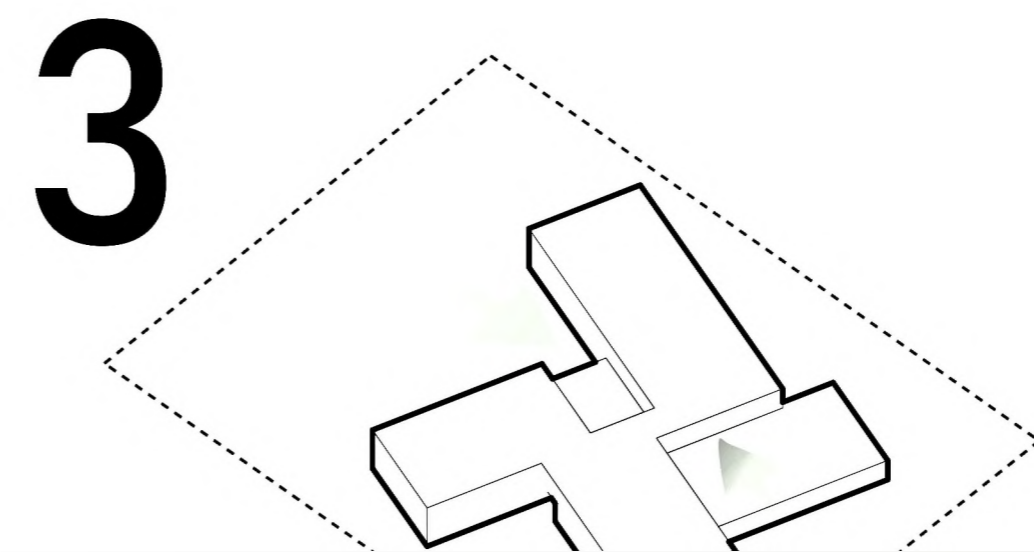

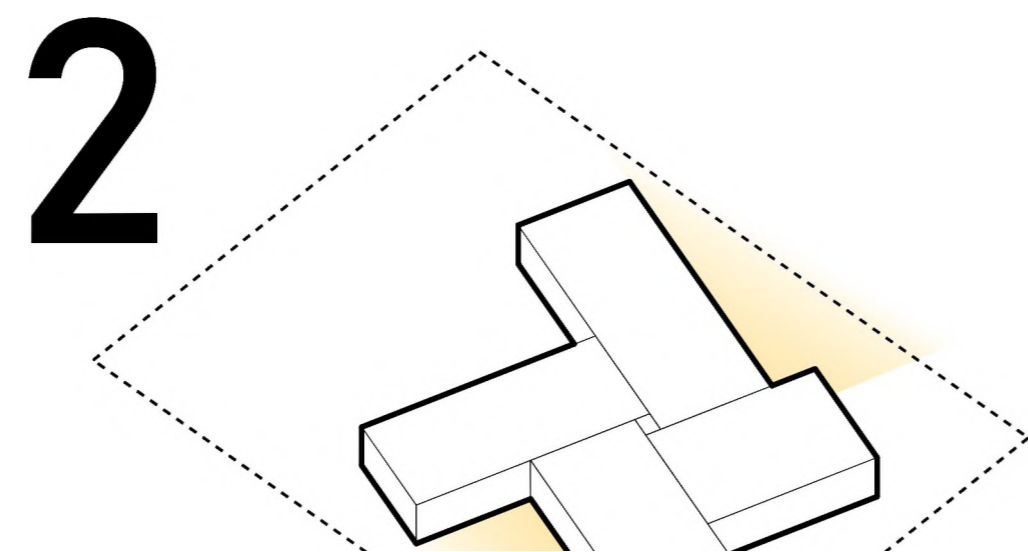

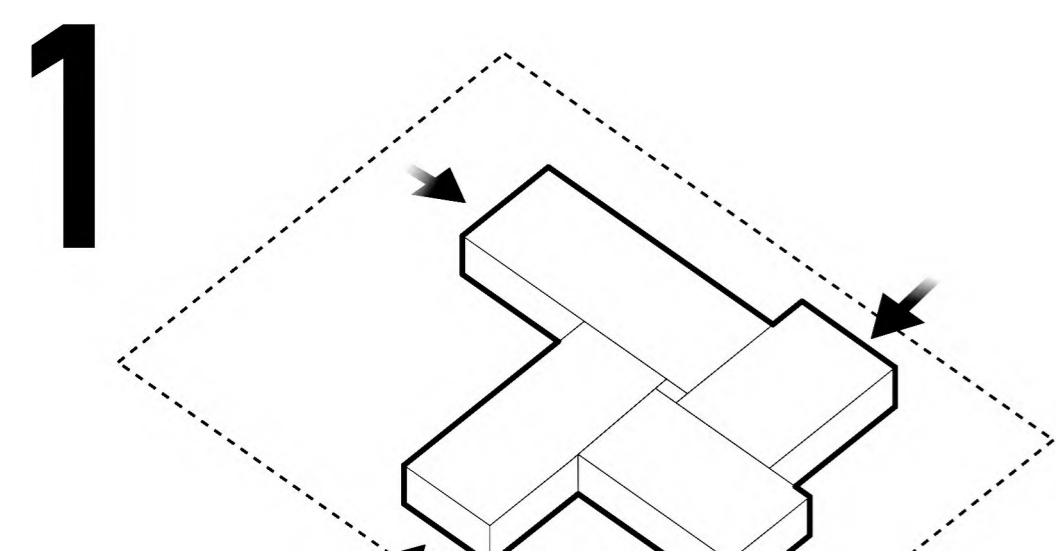

KETURIŲ TŪRIŲ KOMPOZICIJA


PAGRINDINIAI JĖJIMAI

FORMUOJAMOS TERASOS

FORMUOJAMOS ERDVĖS






SITUACIJOS SCHEMA, M 1:5000

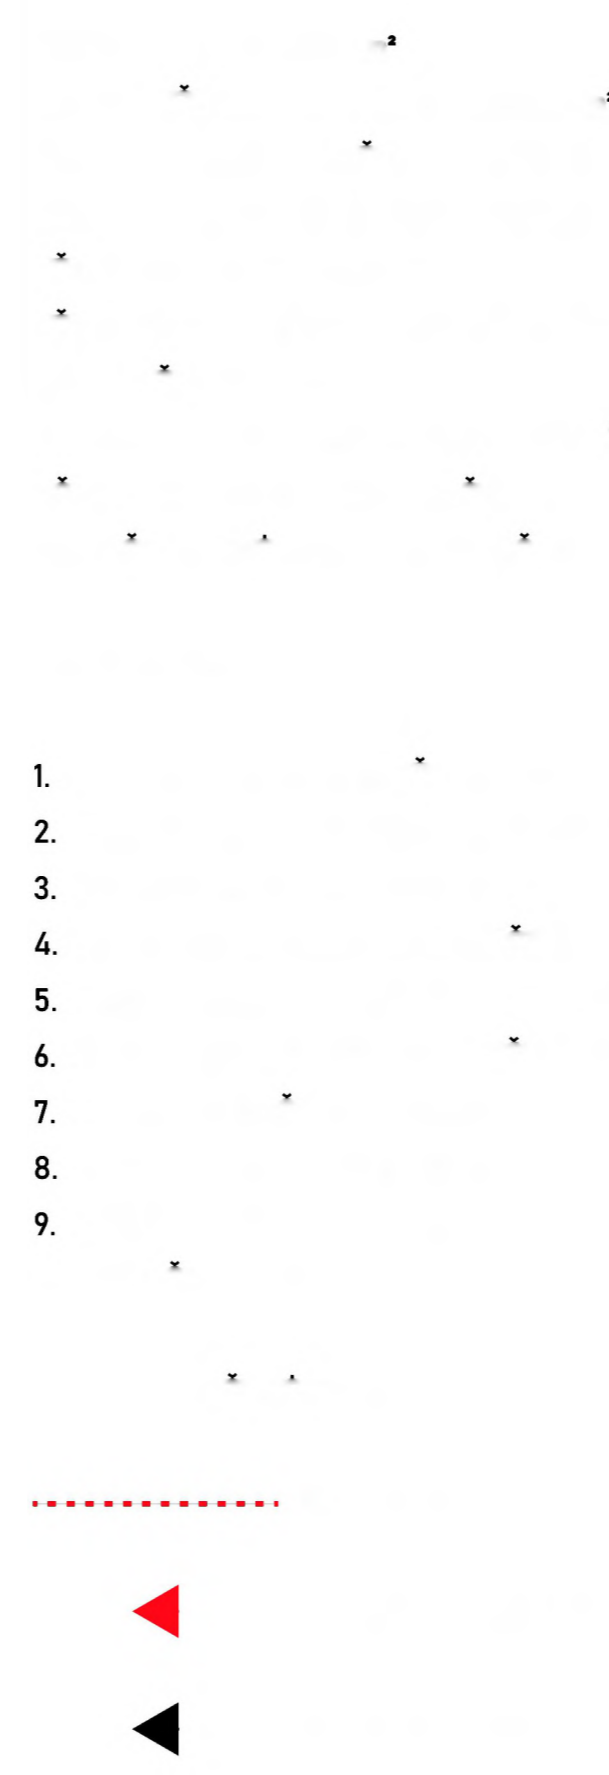

SKLYPO PLANAS, M 1:500






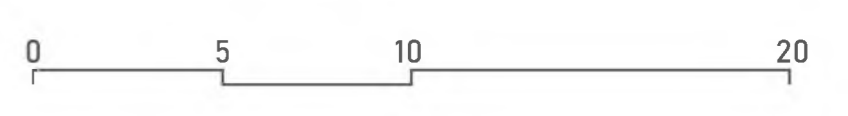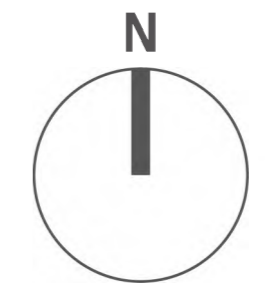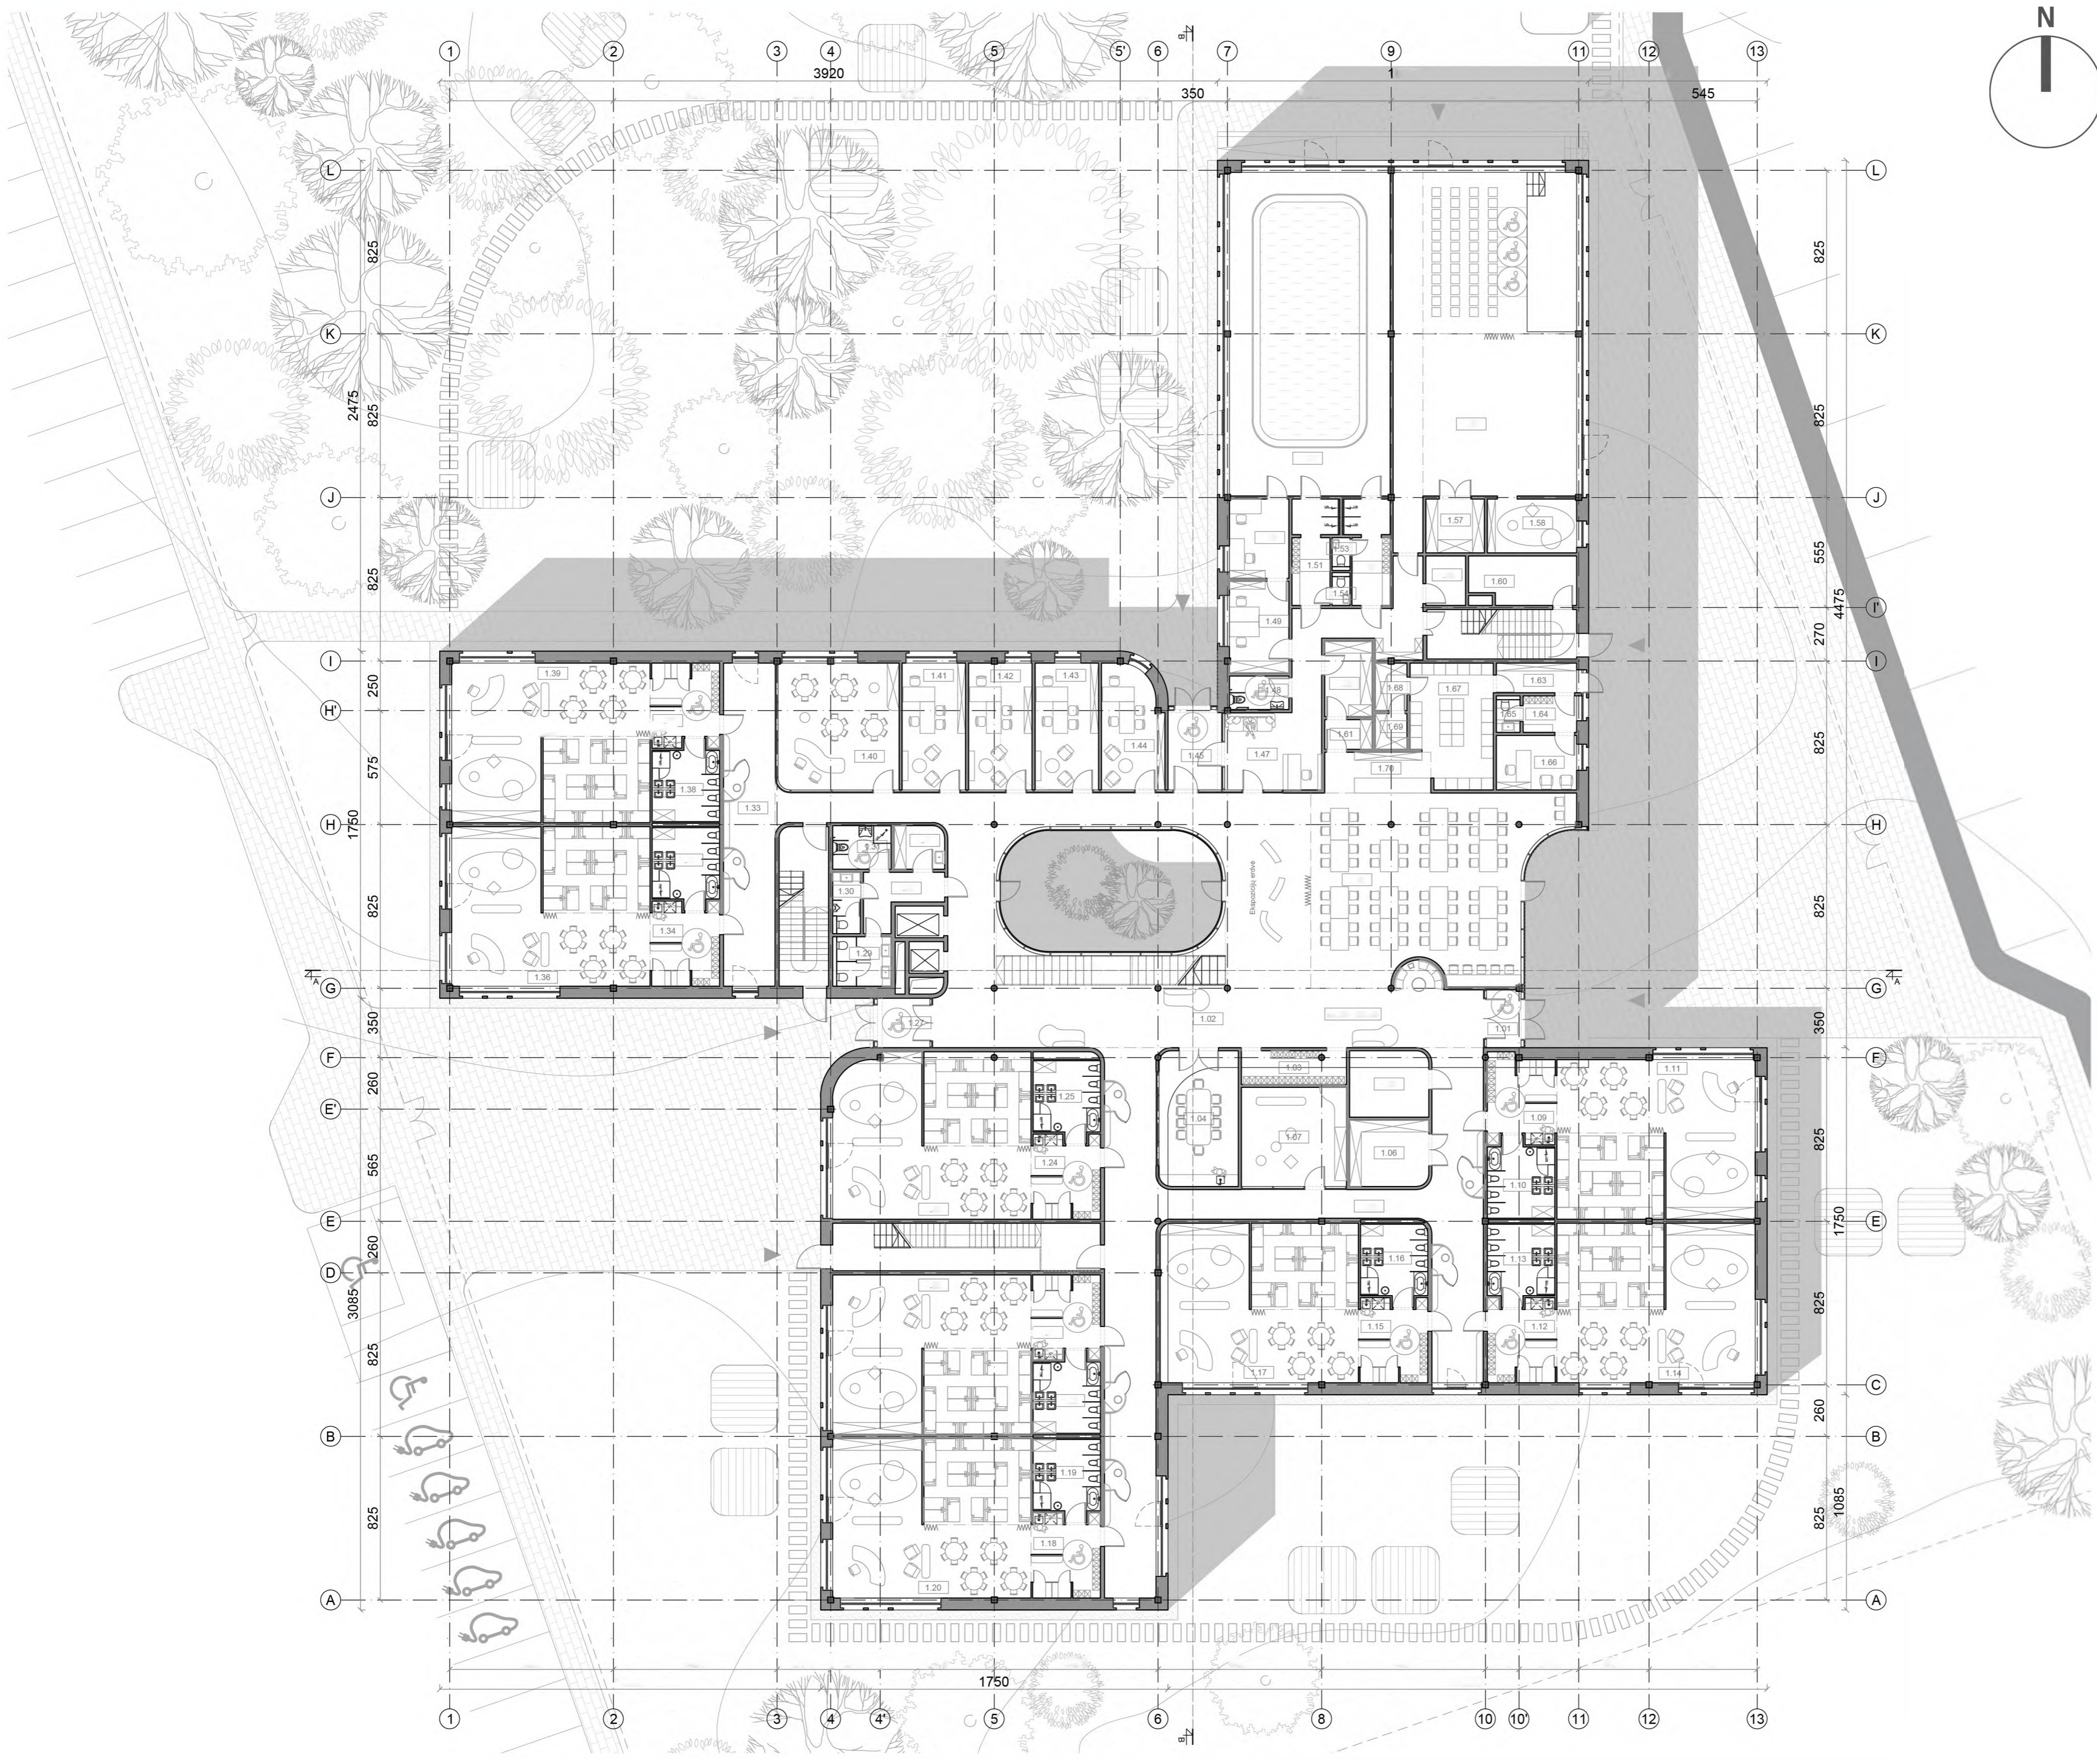


**PATALPŲ EKSPLIKACIJA**

NUMERAS	NAZIVAS	PLAUTIS (m²)
<b>PIRMAS AUKŠTAS</b>		
1.01	Tambūras	5,10
1.02	Holai	203,17
1.03	Drabužinė	8,94
1.04	Paslaugų kambarys	27,24
1.05	Dviračių ir paspartukų pat.	13,32
1.06	Sandėlis	13,32
1.07	Sensorinis kabinetas	26,50
1.08	Koridorius	137,33
1.09	1 Grupės įėjimo erdvė	14,51
1.10	1 Grupės san. mazgas	12,90
1.11	1 Grupės universali pat.	80,03
1.12	2 Grupės įėjimo erdvė	13,97
1.13	2 Grupės san. mazgas	12,90
1.14	2 Grupės universali pat.	80,03
1.15	3 Grupės įėjimo erdvė	13,97
1.16	3 Grupės san. mazgas	12,90
1.17	3 Grupės universali pat.	79,95
1.18	4 Grupės įėjimo erdvė	13,97
1.19	4 Grupės san. mazgas	12,90
1.20	4 Grupės universali pat.	80,03
1.21	5 Grupės įėjimo erdvė	13,97
1.22	5 Grupės san. mazgas	12,90
1.23	5 Grupės universali pat.	80,05
1.24	6 Grupės įėjimo erdvė	13,97
1.25	6 Grupės san. mazgas	12,90
1.26	6 Grupės universali pat.	82,12
1.27	Tambūras	6,83
1.28	Koridorius	8,39
1.29	Mot. tualetas	6,88
1.30	Vyr. tualetas	4,16
1.31	2N tualetas	6,49
1.32	Valytojos patalpa	5,53
1.33	Koridorius	42,38
1.34	7 Grupės įėjimo erdvė	13,97
1.35	7 Grupės san. mazgas	12,90
1.36	7 Grupės universali pat.	80,03
1.37	8 Grupės įėjimo erdvė	13,97
1.38	8 Grupės san. mazgas	12,97
1.39	8 Grupės universali pat.	80,03
1.40	Neformalaus ugdymo pat.	38,94
1.41	Sveikatos priežiūros kab.	20,48
1.42	Logopedo kabinetas	20,47
1.43	Dietologo kabinetas	20,48
1.44	Spec. pedagogo kab.	18,46
1.45	Tambūras	10,25
1.46	Reprezentacinė erdvė	105,00
1.47	Laukiamosios/batų nušav.	42,35
1.48	2N tualetas	5,10
1.49	Baseno administracija	13,86
1.50	Baseno trenerių kab.	12,00
1.51	Mergaičių pers. pat.	11,06
1.52	Berniukų pers. pat.	11,06
1.53	Tualetas	1,32
1.54	Tualetas	1,32
1.55	Baseno patalpa	132,17
1.56	Universali salė	155,27
1.57	Inventoriaus sandėlis	8,04
1.58	Neformalaus ugdymo pat.	12,26
1.59	Baseno techn. pat.	5,00
1.60	Tekhninė patalpa	12,75
1.61	Nešvarių skalinių pat.	3,60
1.62	Skalbyklos pat.	9,12
1.63	Koridorius	6,08
1.64	Virtuvės personalo pat.	5,00
1.65	Tualetas	1,98
1.66	Virtuvės administracija	11,14
1.67	Virtuvė	24,71
1.68	Sandėlis	3,83
1.69	Saldytuvai	2,88
1.70	Prekybtalio erdvė	10,97
<b>Bendras 1 a. plotas</b>		<b>2110,14</b>
<b>Bendras plotas</b>		<b>3418,11</b>

PIRMO AUKŠTO PLANAS, M 1:200


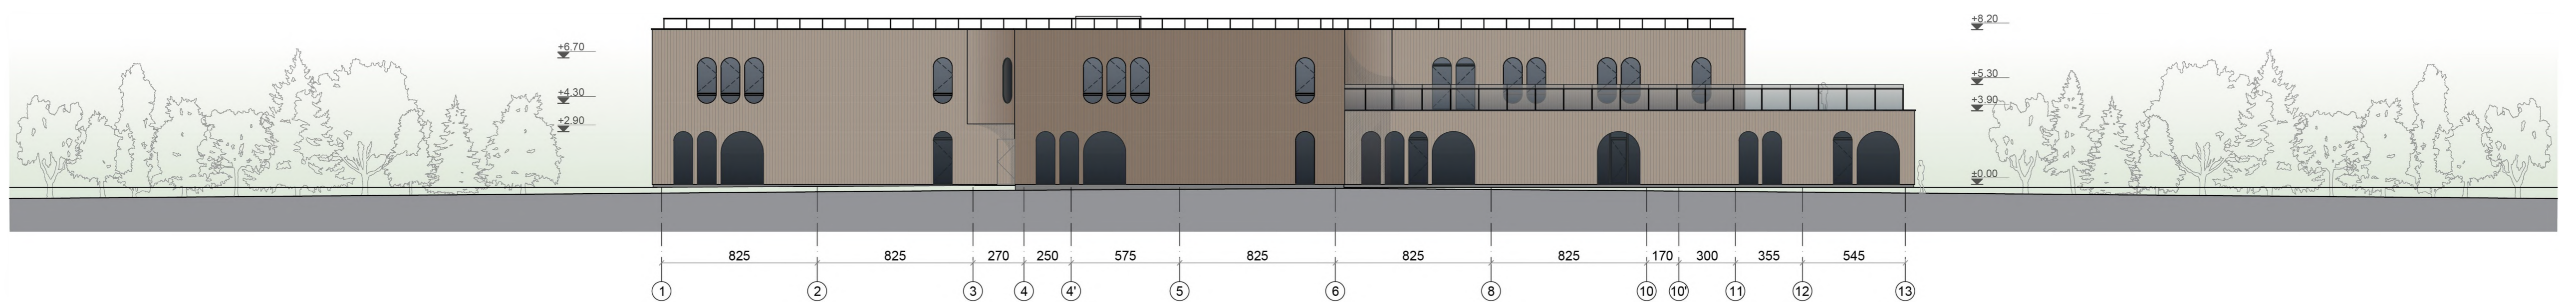


FASADAS TARP AŠIŲ 1 - 13, M 1:200

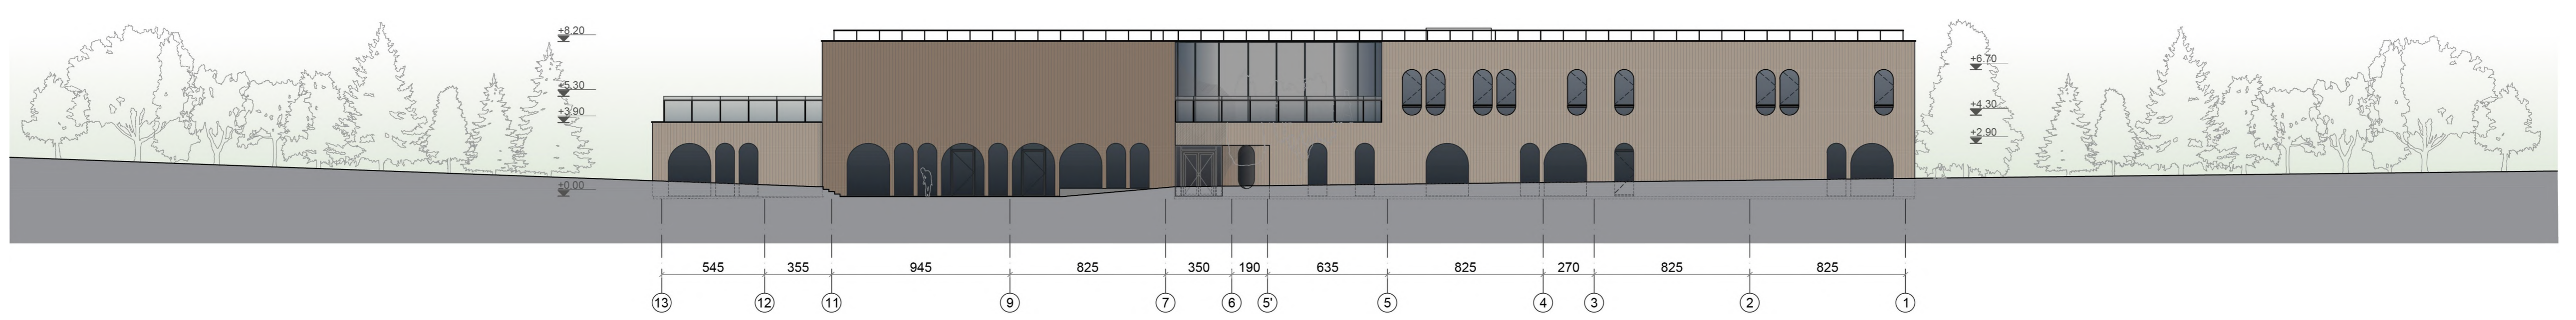

FASADAS TARP AŠIŲ 13 - 1, M 1:200



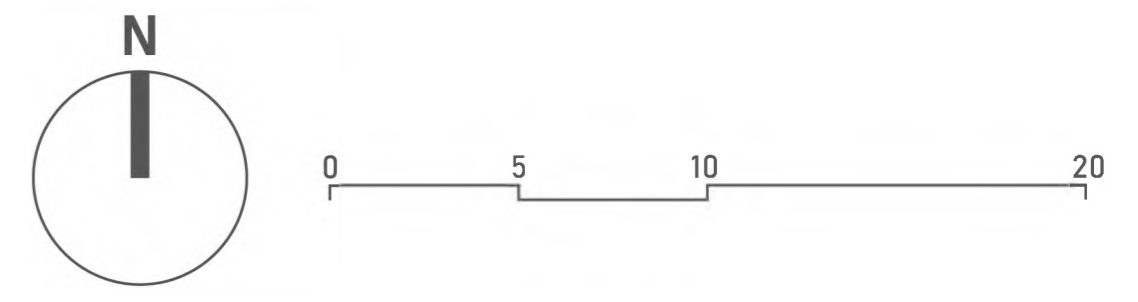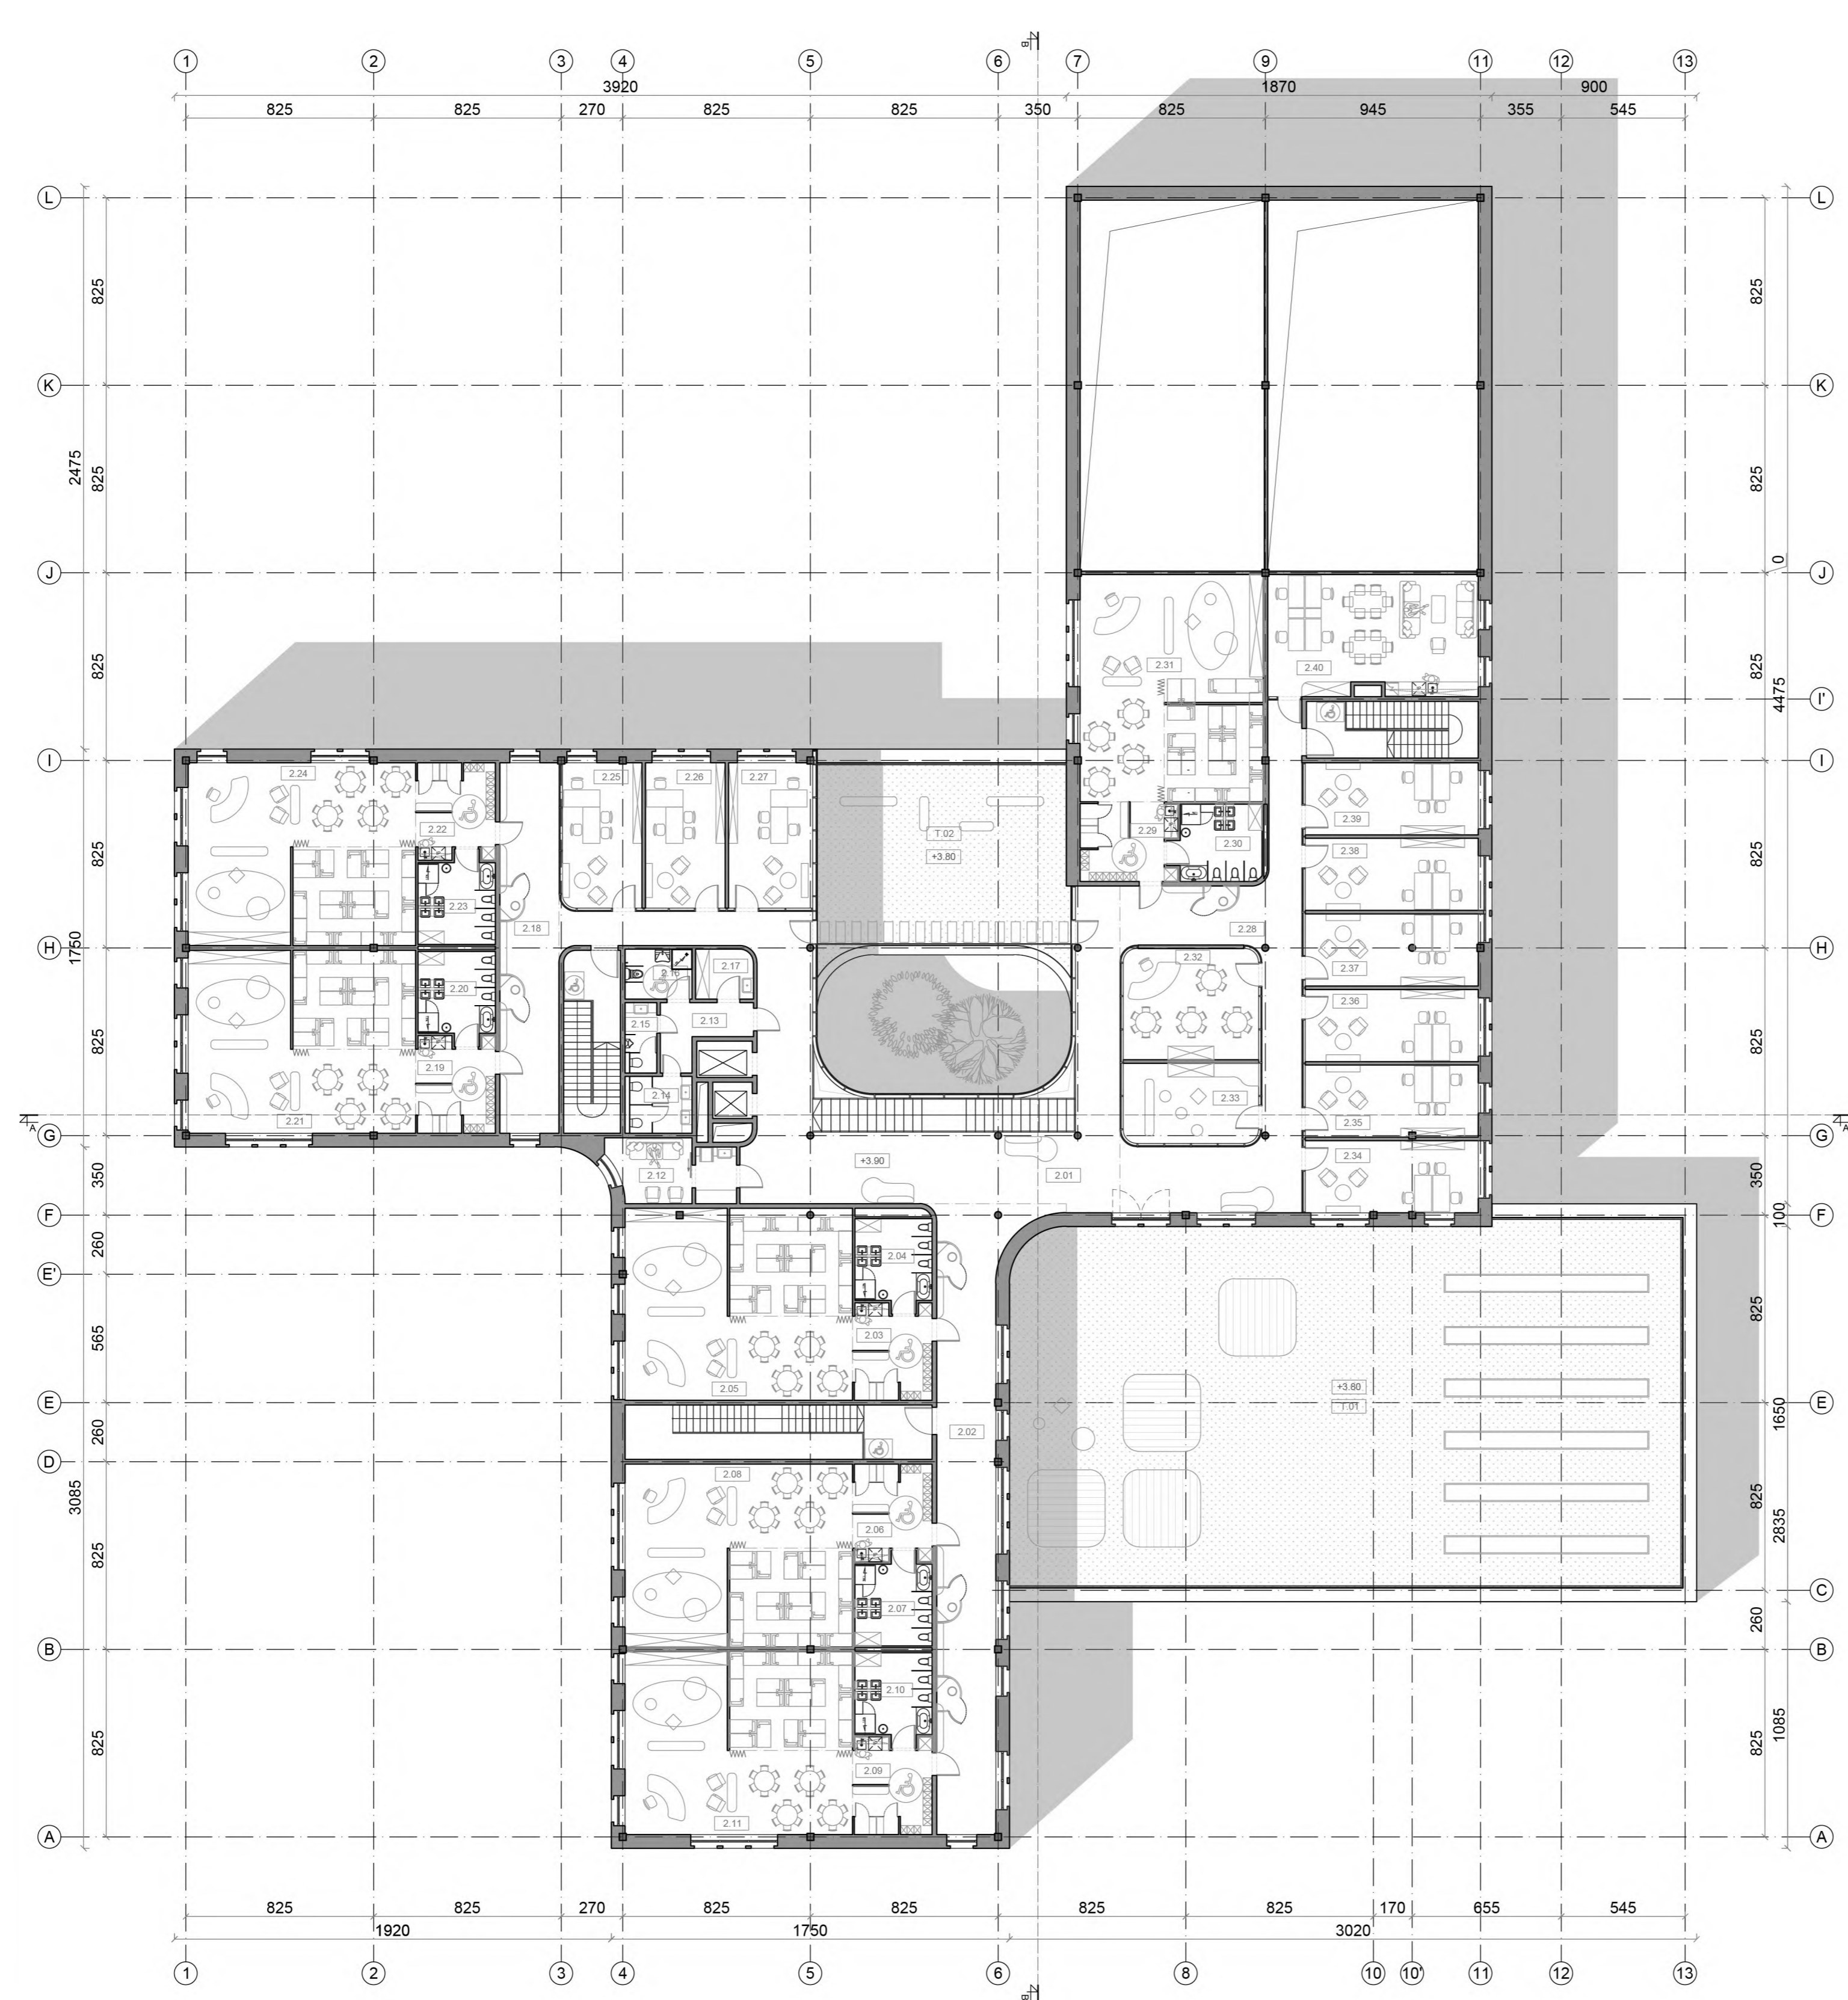

**PATALPŲ EKSPLIKACIJA**

	m <sup>2</sup>
<b>PIRMAS AUKŠTAS</b>	
2.01 Holas	111,12
2.02 Koridorius	75,45
2.03 9 Grupės įėjimo erdvė	13,97
2.04 9 Grupės san. mazgas	12,90
2.05 9 Grupės universali pat.	83,85
2.06 10. Grupės įėjimo erdvė	13,97
2.07 10. Grupės san. mazgas	12,90
2.08 10. Gr. universali pat.	80,05
2.09 11. Grupės įėjimo erdvė	13,97
2.10 11. Grupės san. mazgas	12,90
2.11 11. Gr. universali pat.	80,03
2.12 Mamos ir vaiko pat.	14,44
2.13 Koridorius	8,39
2.14 Mot. tualetas	6,88
2.15 Vyr. tualetas	4,16
2.16 ŽN tualetas	6,49
2.17 Valymo patalpa	5,53
2.18 Koridorius	42,38
2.19 12. Grupės įėjimo erdvė	13,97
2.20 12. Grupės san. mazgas	12,90
2.21 12. Gr. universali pat.	80,03
2.22 13. Grupės įėjimo erdvė	13,97
2.23 13. Grupės san. mazgas	12,90
2.24 13. Gr. universali pat.	80,03
2.25 Soc. pedagogo kab.	22,30
2.26 Logopedo kabinetas	22,40
2.27 Psichologo kabinetas	24,86
2.28 Koridorius	71,98
2.29 14. Grupės įėjimo erdvė	13,97
2.30 14. Grupės san. mazgas	12,87
2.31 14. Gr. universali pat.	80,03
2.32 Neformalaus ugdymo pat.	28,97
2.33 Sensorinis kabinetas	20,85
2.34 Sveikatos priežiūros kab.	24,10
2.35 Logopedo kabinetas	24,06
2.36 Administracijos kab.	24,13
2.37 Administracijos kab.	24,04
2.38 Administracijos kab.	24,13
2.39 Administracijos kab.	24,13
2.40 Metodinis/personalo kab.	48,74
<b>Bendras 2 a. plotas</b>	<b>1304,72</b>
<b>Bendras plotas</b>	<b>3418,11</b>
T.01 Terasa	472,66
T.02 Terasa	90,76

ANTRO AUKŠTO PLANAS, M 1:200



FASADAS TARP AŠIŲ L - A, M 1:200



FASADAS TARP AŠIŲ A - L, M 1:200



