



sklypo planas, M1:500

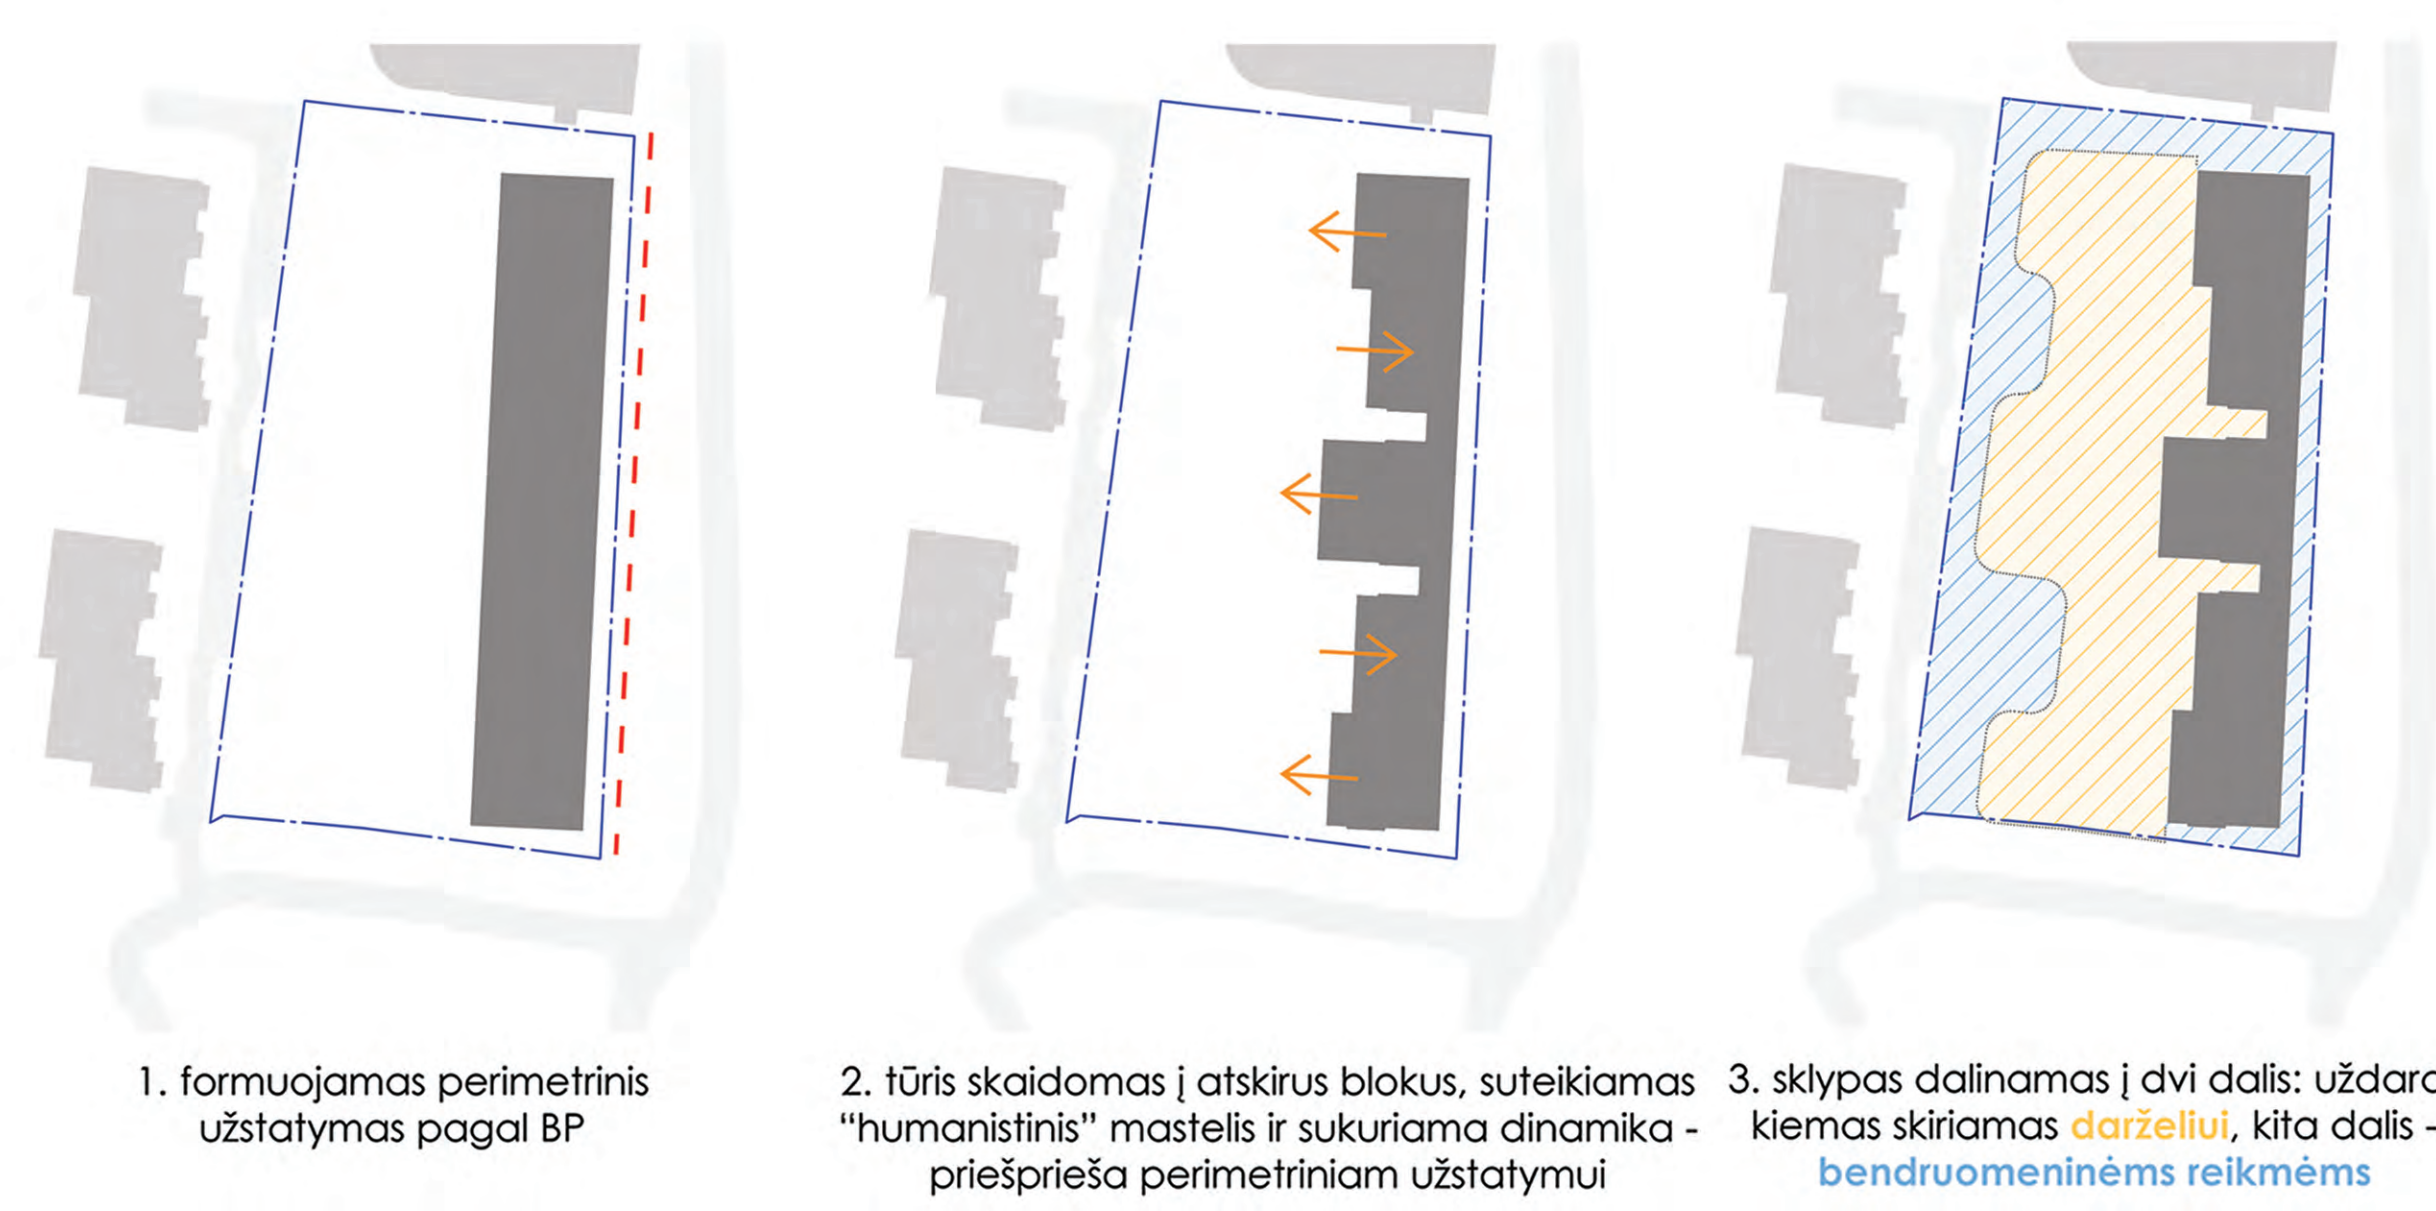


1. formojamas perimetrinis uztatymas pagal BP  
 2. tūris skaidomas į atskirus blokus, suteikiamas "humanistinis" mastelis ir sukuriama dinamika - priešprieša perimetriniams uztatymui  

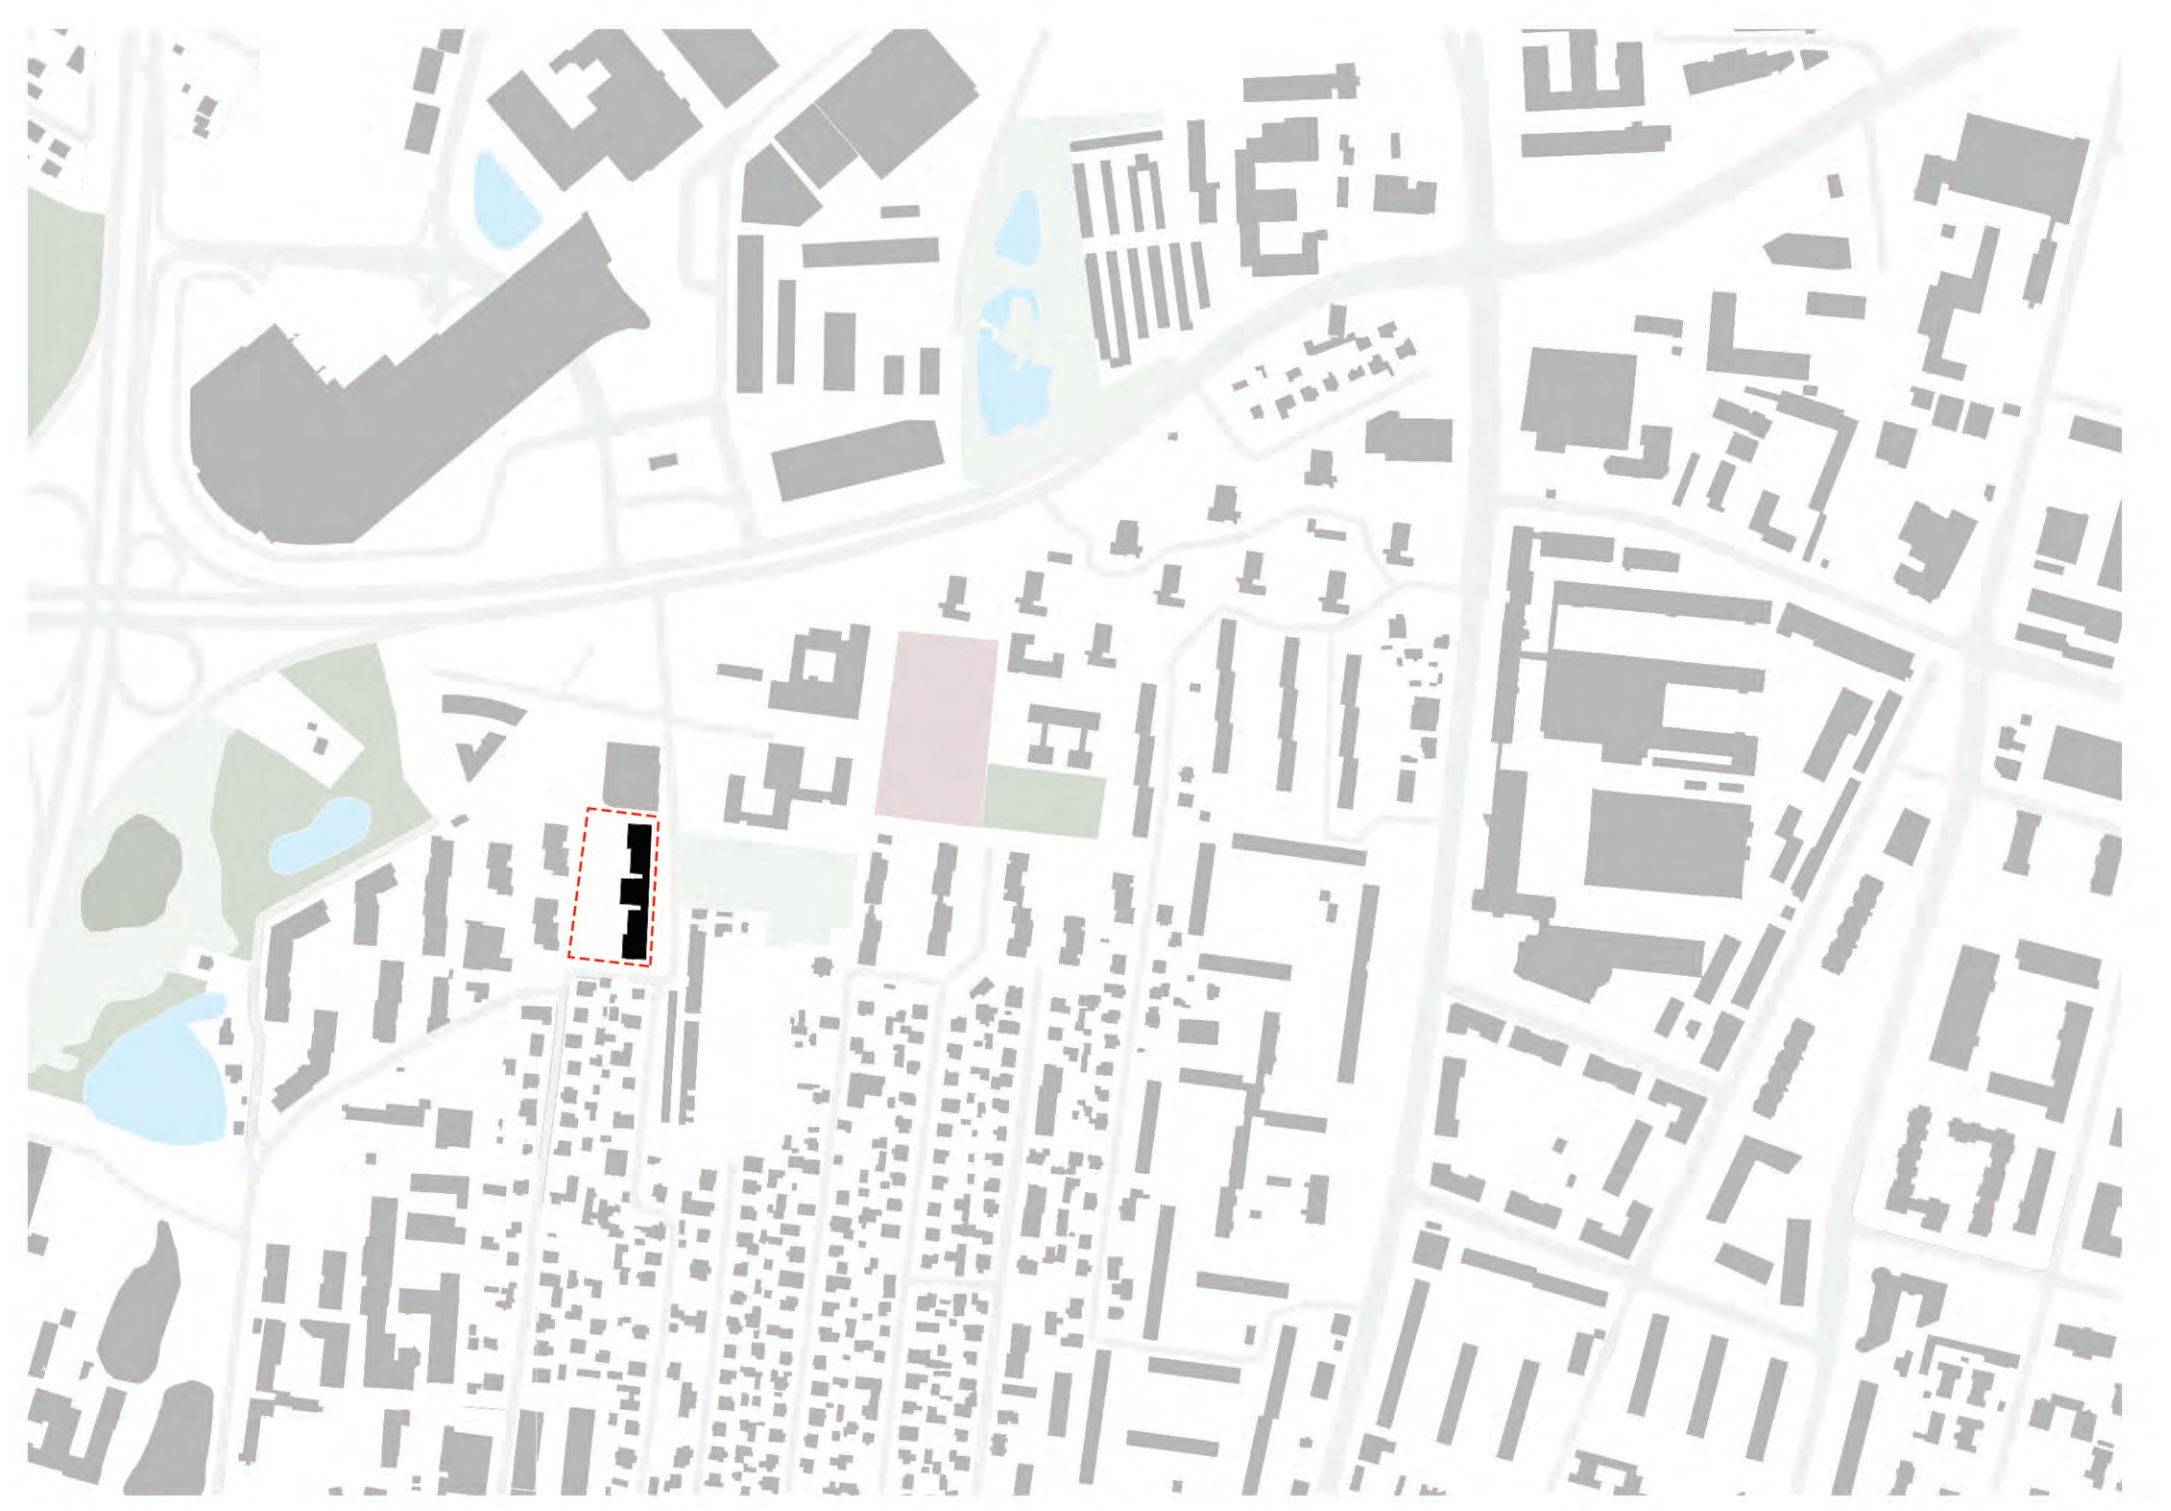

situacijos planas, M1:5000



fasadas A-N, M1:200

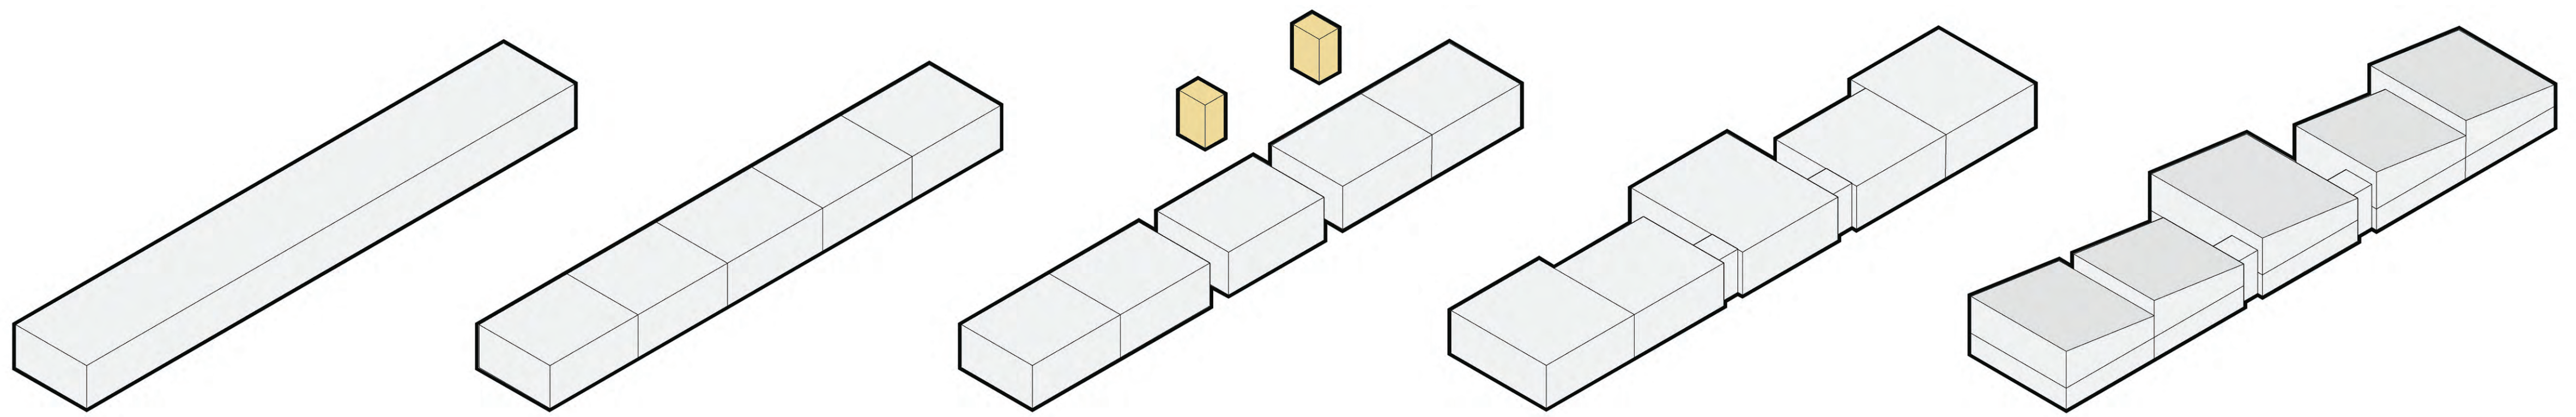







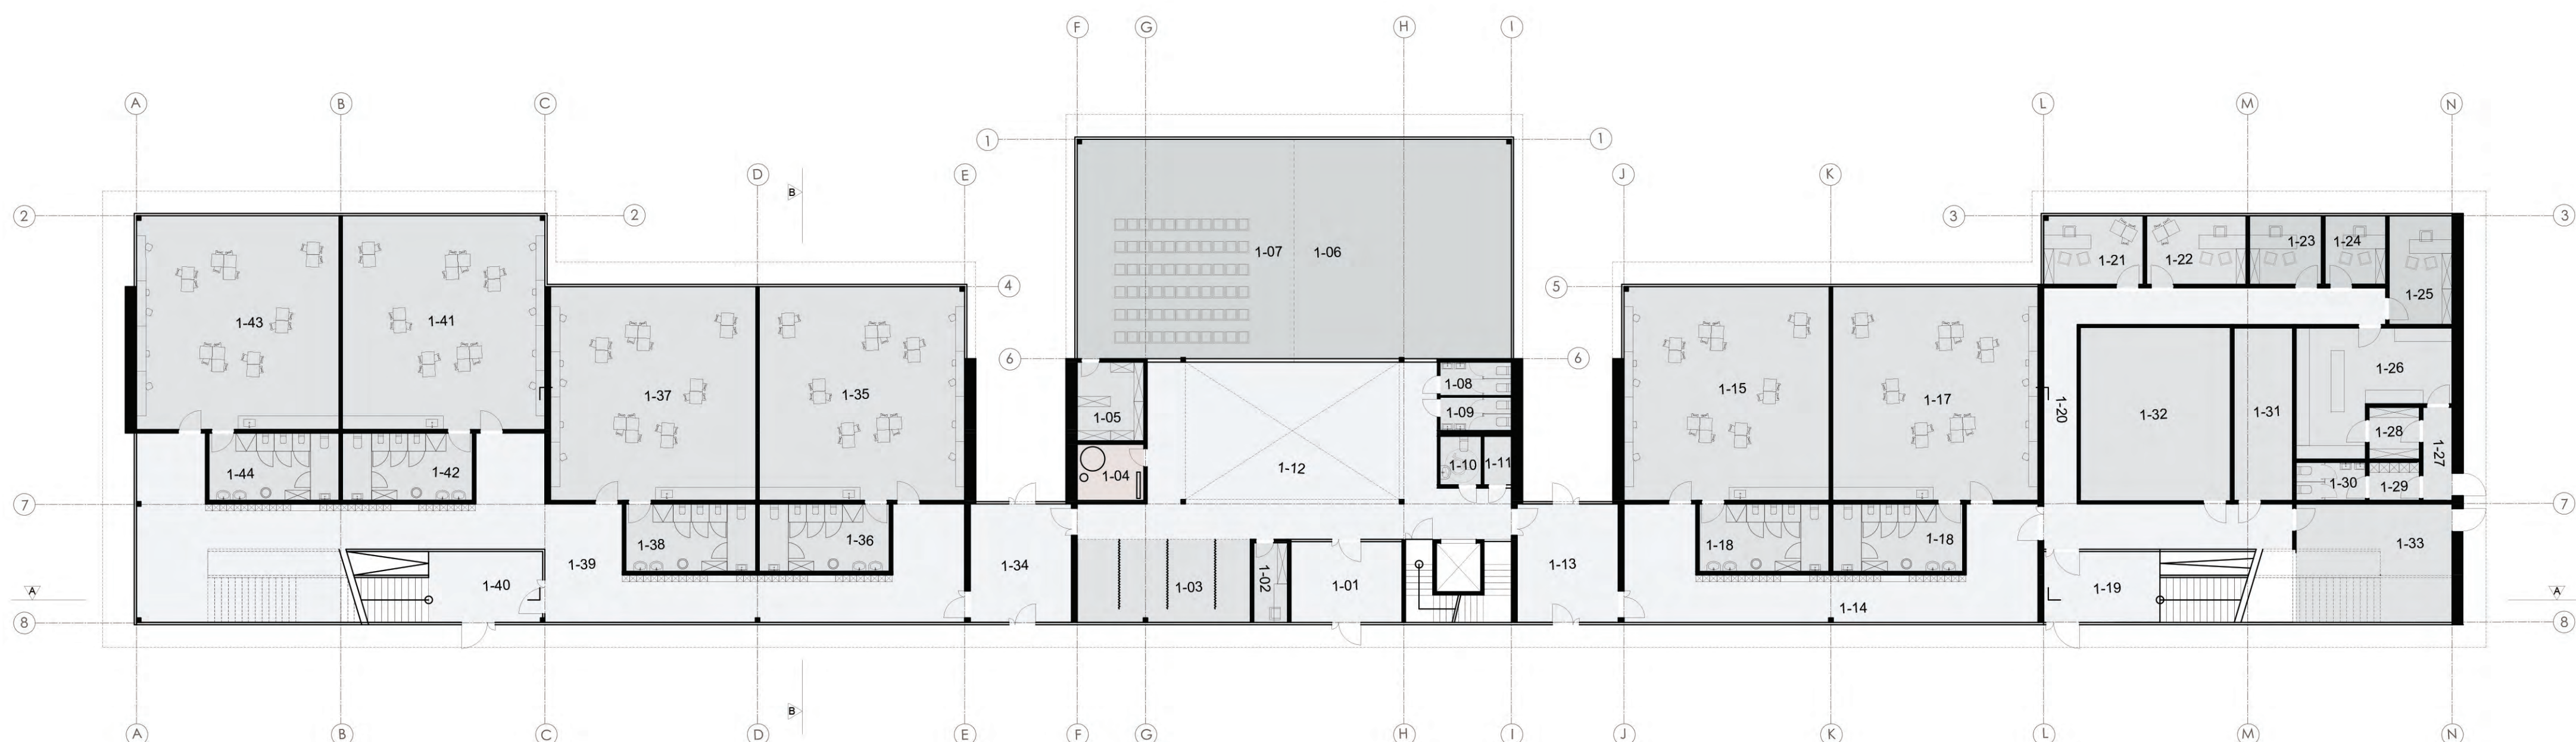


0 1 5 10 pirmo aukšto plans, M1:200




fasadas N-A, M1:200



Nr.	Pavadinimas	Plotas (m <sup>2</sup> )
2-01	Administracijos kab.	14,49
2-02	Administracijos kab.	14,49
2-03	Administracijos kab.	14,49
2-04	Administracijos kab.	14,49
2-05	Administracijos kab.	14,49
2-06	Seserimis kabinas	8,89
2-07	Spaudos redakcijos kab.	10,89
2-08	Medžiagos kab.	12,79
2-09	Pranėmų kab.	17,47
2-10	Psichologo kab.	17,29
2-11	Logopedo kab.	11,89
2-12	Logopedo kab.	11,89
antro aukšto planas, M1:200

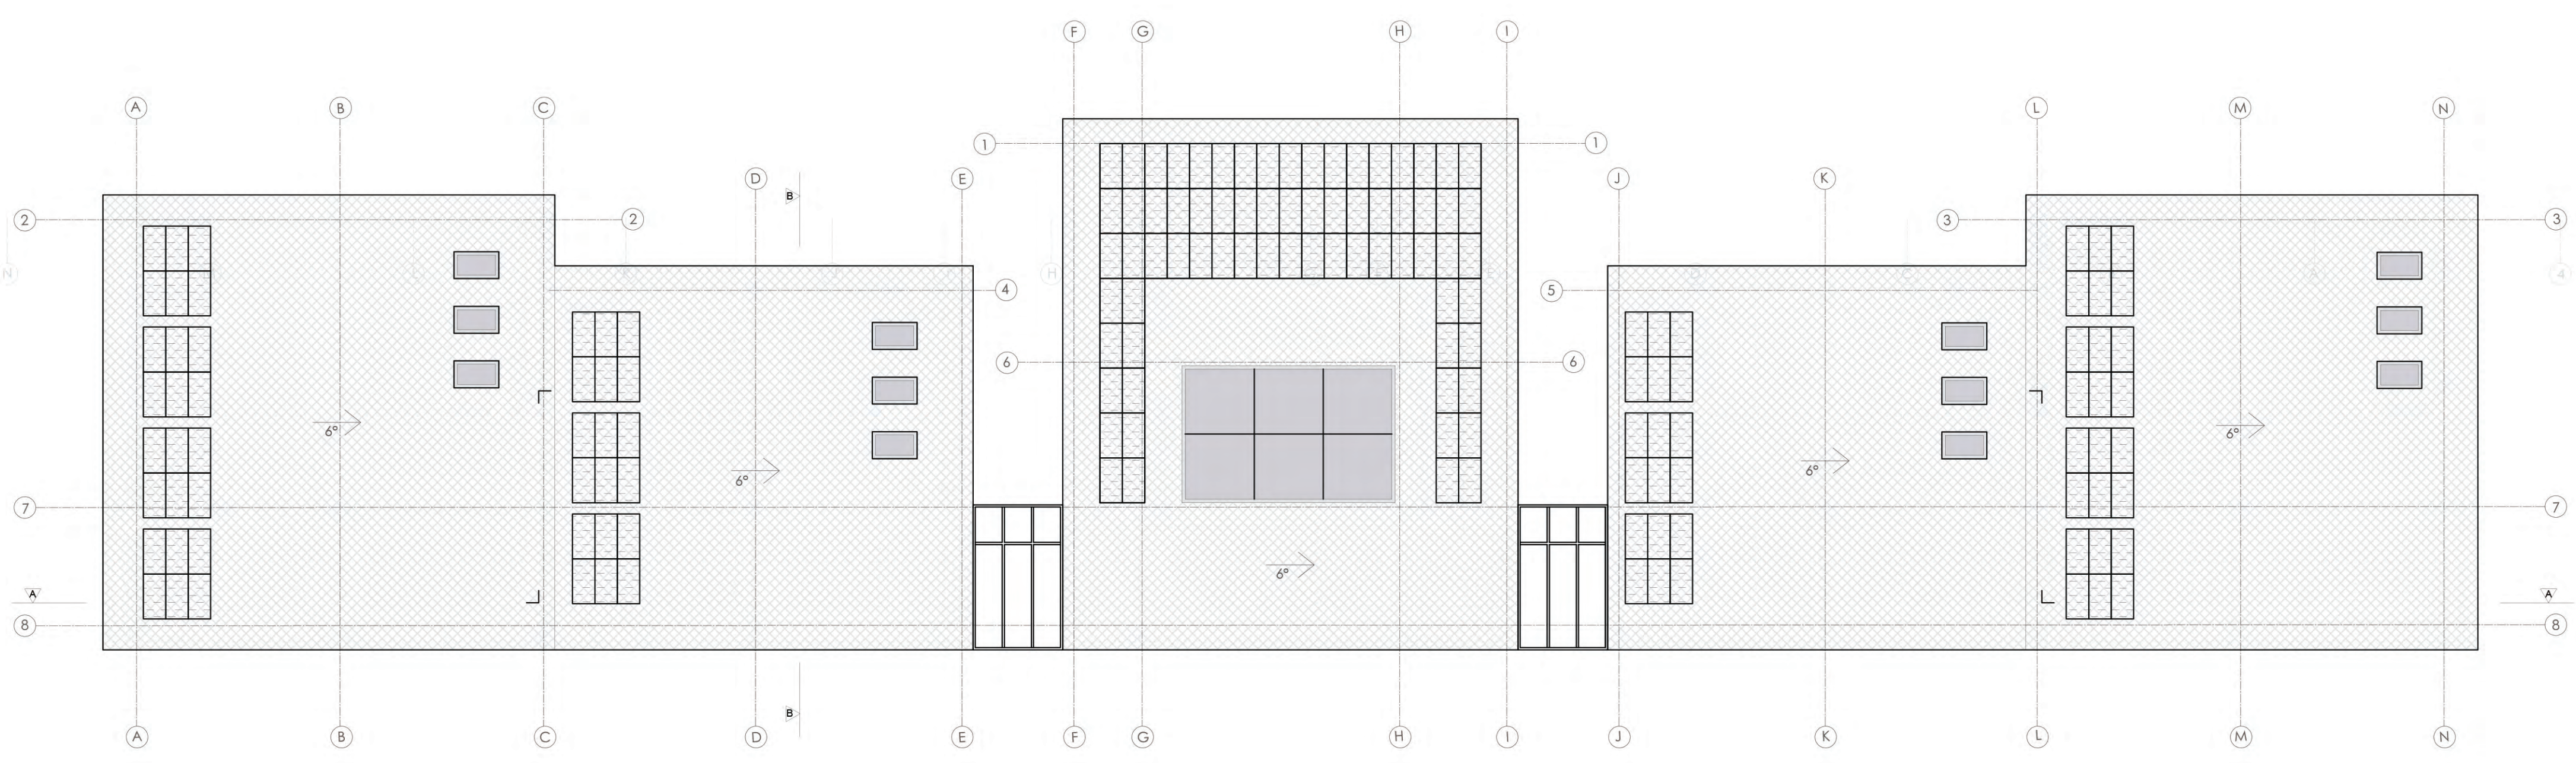

stogo planas, M1:200



fasadas 2-8, M1:200


fasadas 8-2, M1:200




grupēs interjēro vizualizācija



koridoras vizualizācija

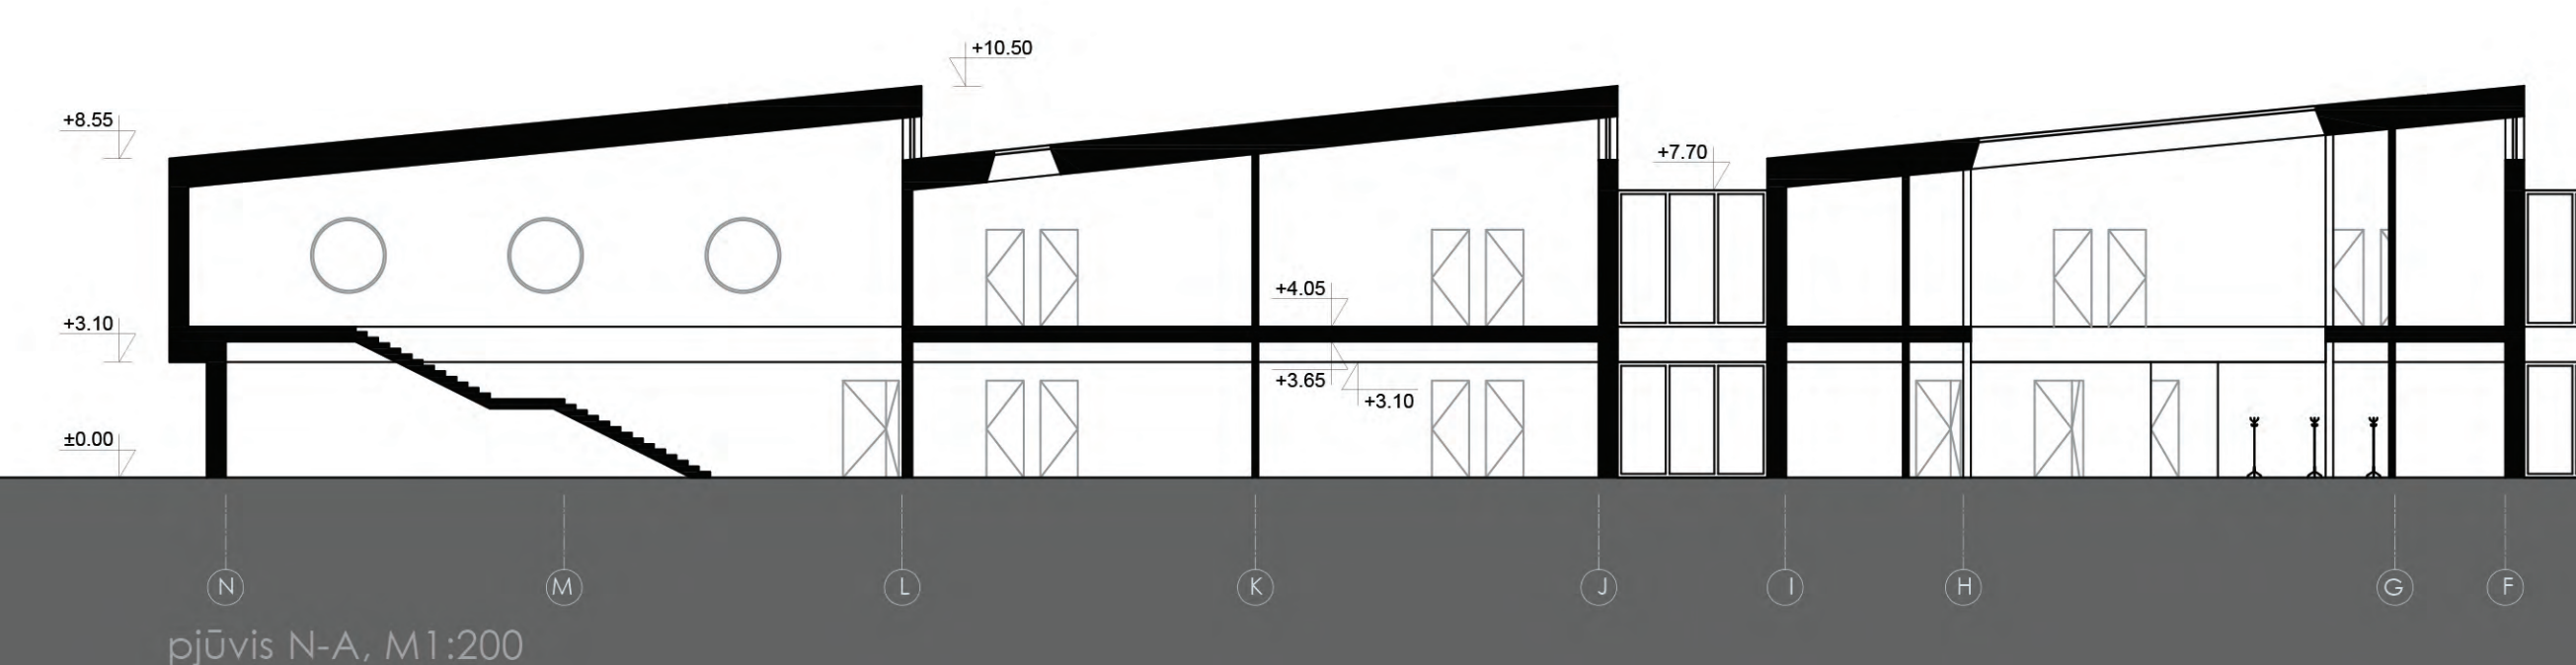

pjūvis N-A, M1:200

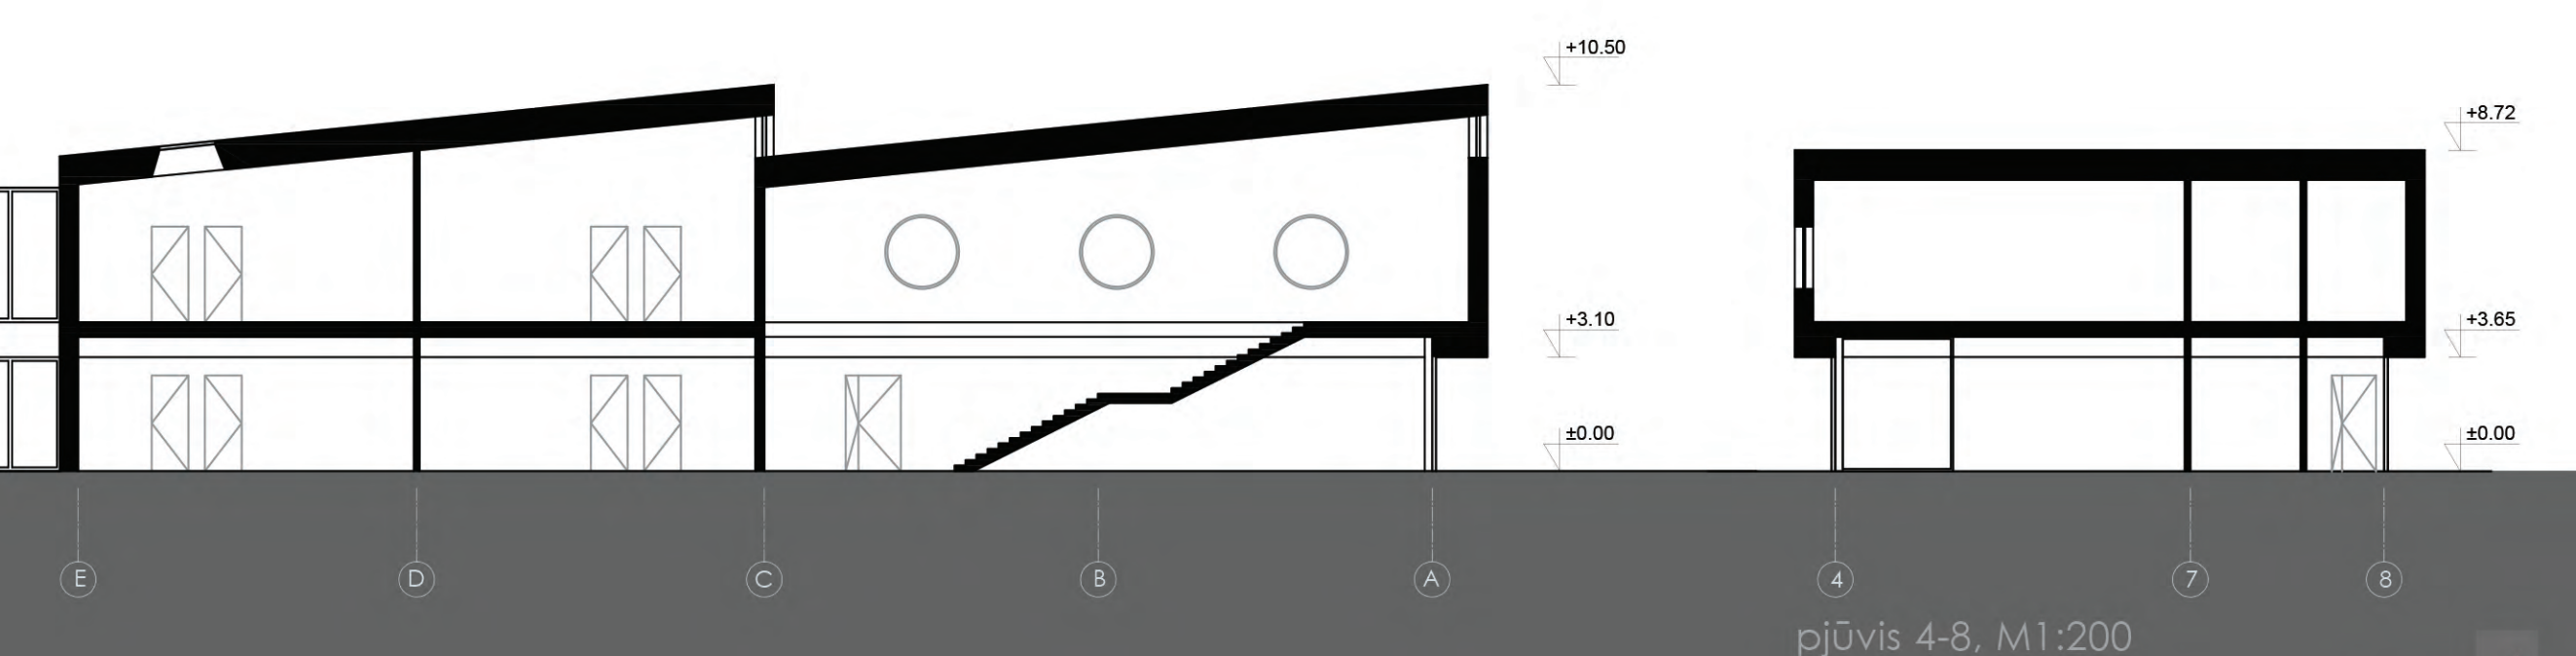

pjūvis 4-8, M1:200