



- Korio danga
- Veja
- Terasinės lentos
- Derva sušūta akmenukų danga
- Asfaltas
- Trinkelės
- Šaligatvis

- Medžiai, krūmai
- Tvora
- Pergolė
- Projektuojami pastatai
- Sūlypo riba
- Įvažiuavimas
- Įėjimai į pastatą

- Genplano eksplikacija**
1. Projektuojamas progimnazijos pastatas
  2. Įėjimo aikštė
  3. Automobilų parkavimo aikštelė
  4. Dviratčių saugykla po lauko amfiteatru
  5. Sporto aikštynas ir bėgimo takas
  6. Lauko klasės
  7. Atliekų konteinerių vieta

Sklypo plotas - 14 877 m<sup>2</sup>  
 Pastato plotas -  
 Vandeniui nelaidžių dangų plotas:  
 Trinkelės - 2131 m<sup>2</sup>  
 Asfaltas - 636 m<sup>2</sup>  
 Sporto aikštynas - 2198 m<sup>2</sup>  
 Terasos - 378 m<sup>2</sup>  
 Viso: 5343 m<sup>2</sup> (35,9%)  
 Vandeniui pralaidžių dangų plotas:  
 Veja - 3314 m<sup>2</sup>  
 Korys - 1278 m<sup>2</sup>  
 Viso: 4592 m<sup>2</sup> (30,8%)



Situacijos schema, M1:5000

**Koppozicija**

**Bendruomenei prienamos patalpos**

**Aukštūgumas**

**Vertikalūs ryšiai**

**Kiemeliai**

**Vidaus rekreacinės erdvės**


**Apželdinti stogai**

**Atviros ir uždaros lauko erdvės**

**Klasių blokai**






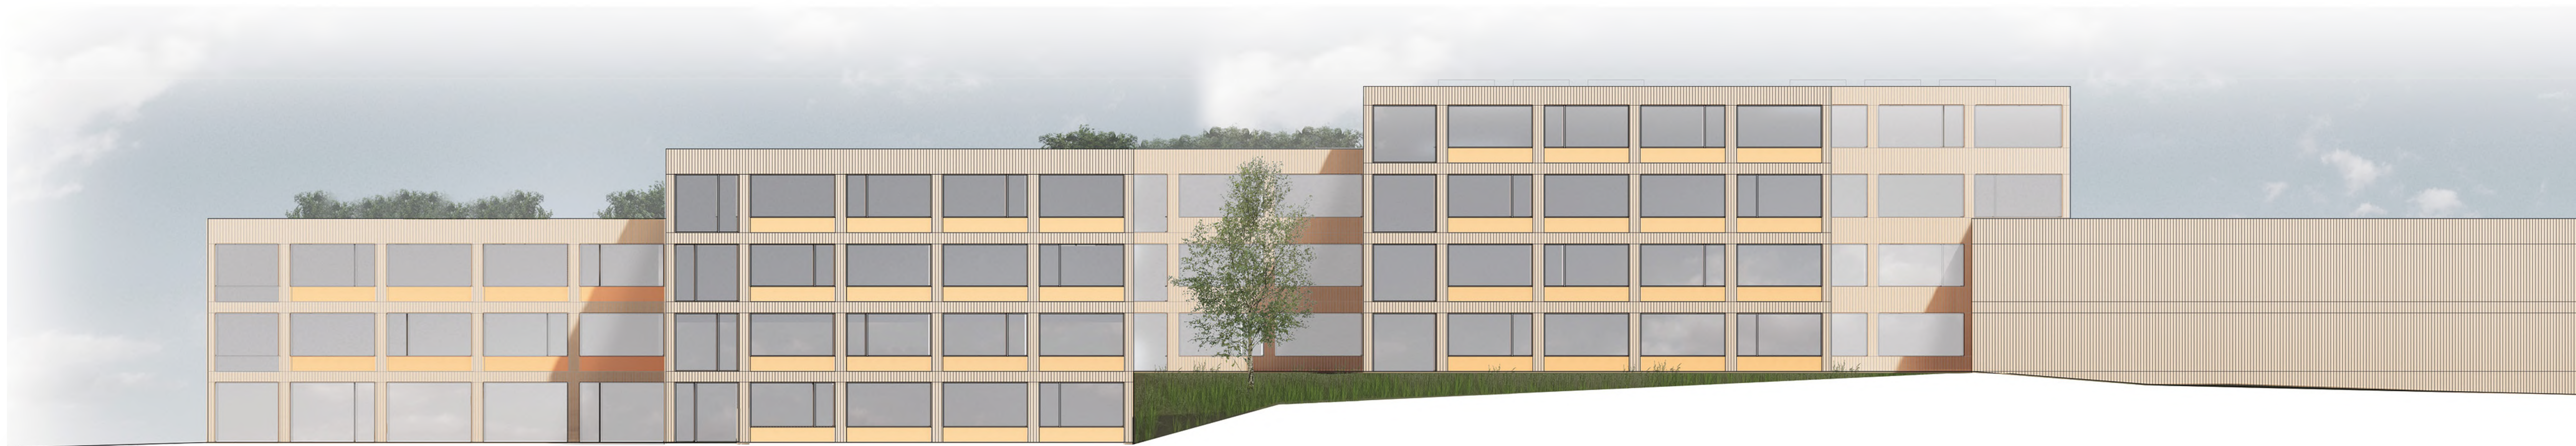


Siaurinis fasadas, M1:200

1 lygio eksplikacija			1 lygio eksplikacija			1 lygio eksplikacija			1 lygio eksplikacija		
Nr.	Pavadinimas	Plotas	Nr.	Pavadinimas	Plotas	Nr.	Pavadinimas	Plotas	Nr.	Pavadinimas	Plotas
101	Holas	763 m <sup>2</sup>	112	Koridorius	38 m <sup>2</sup>	123	Sporto salė	1347 m <sup>2</sup>	134	Pagalbinė pat.	17 m <sup>2</sup>
102	Valgykla	536 m <sup>2</sup>	113	Baseino koridorius	71 m <sup>2</sup>	124	Choreografinis inventori	15 m <sup>2</sup>	135	ŽN WC	6 m <sup>2</sup>
103	Virtuvė	102 m <sup>2</sup>	114	Administracija	11 m <sup>2</sup>	125	Choreografinis salė	108 m <sup>2</sup>	136	Moterų WC	10 m <sup>2</sup>
104	Pagalbinė pat.	15 m <sup>2</sup>	115	Valymo inventori	16 m <sup>2</sup>	126	Sales koridorius	40 m <sup>2</sup>	137	Vyrų WC	10 m <sup>2</sup>
105	Pagalbinė pat.	22 m <sup>2</sup>	116	Koridorius	6 m <sup>2</sup>	127	Vyrų persirengimo pat.	37 m <sup>2</sup>	138	Pagalbinė pat.	37 m <sup>2</sup>
106	Pagalbinė pat.	25 m <sup>2</sup>	117	Vyrų persirengimo pat.	47 m <sup>2</sup>	128	Moterų persirengimo pat.	37 m <sup>2</sup>	139	Pagalbinė pat.	39 m <sup>2</sup>
107	Persirengimo pat.	49 m <sup>2</sup>	118	Moterų persirengimo pat.	47 m <sup>2</sup>	129	Mažoji sporto salė	262 m <sup>2</sup>	140	Siuvimos dirbtuvės	66 m <sup>2</sup>
108	Mokomoji virtuvė	67 m <sup>2</sup>	119	Darbuotojų persirengimo pat.	27 m <sup>2</sup>	130	Rūbines	100 m <sup>2</sup>	141	FAB LAB dirbtuvės	67 m <sup>2</sup>
109	Metalo dirbtuvės	66 m <sup>2</sup>	120	Baseino inventori	22 m <sup>2</sup>	131	Vyrų WC	38 m <sup>2</sup>	142	Multisensorinė pat.	43 m <sup>2</sup>
110	Medžio dirbtuvės	64 m <sup>2</sup>	121	Baseinas	409 m <sup>2</sup>	132	Moterų WC	37 m <sup>2</sup>	143	Multisensorinė pat.	36 m <sup>2</sup>
111	Tambūras	12 m <sup>2</sup>	122	Sporto sales inventori	84 m <sup>2</sup>	133	ŽN WC	8 m <sup>2</sup>	144	Biblioteka	348 m <sup>2</sup>
Viso:											5207 m <sup>2</sup>

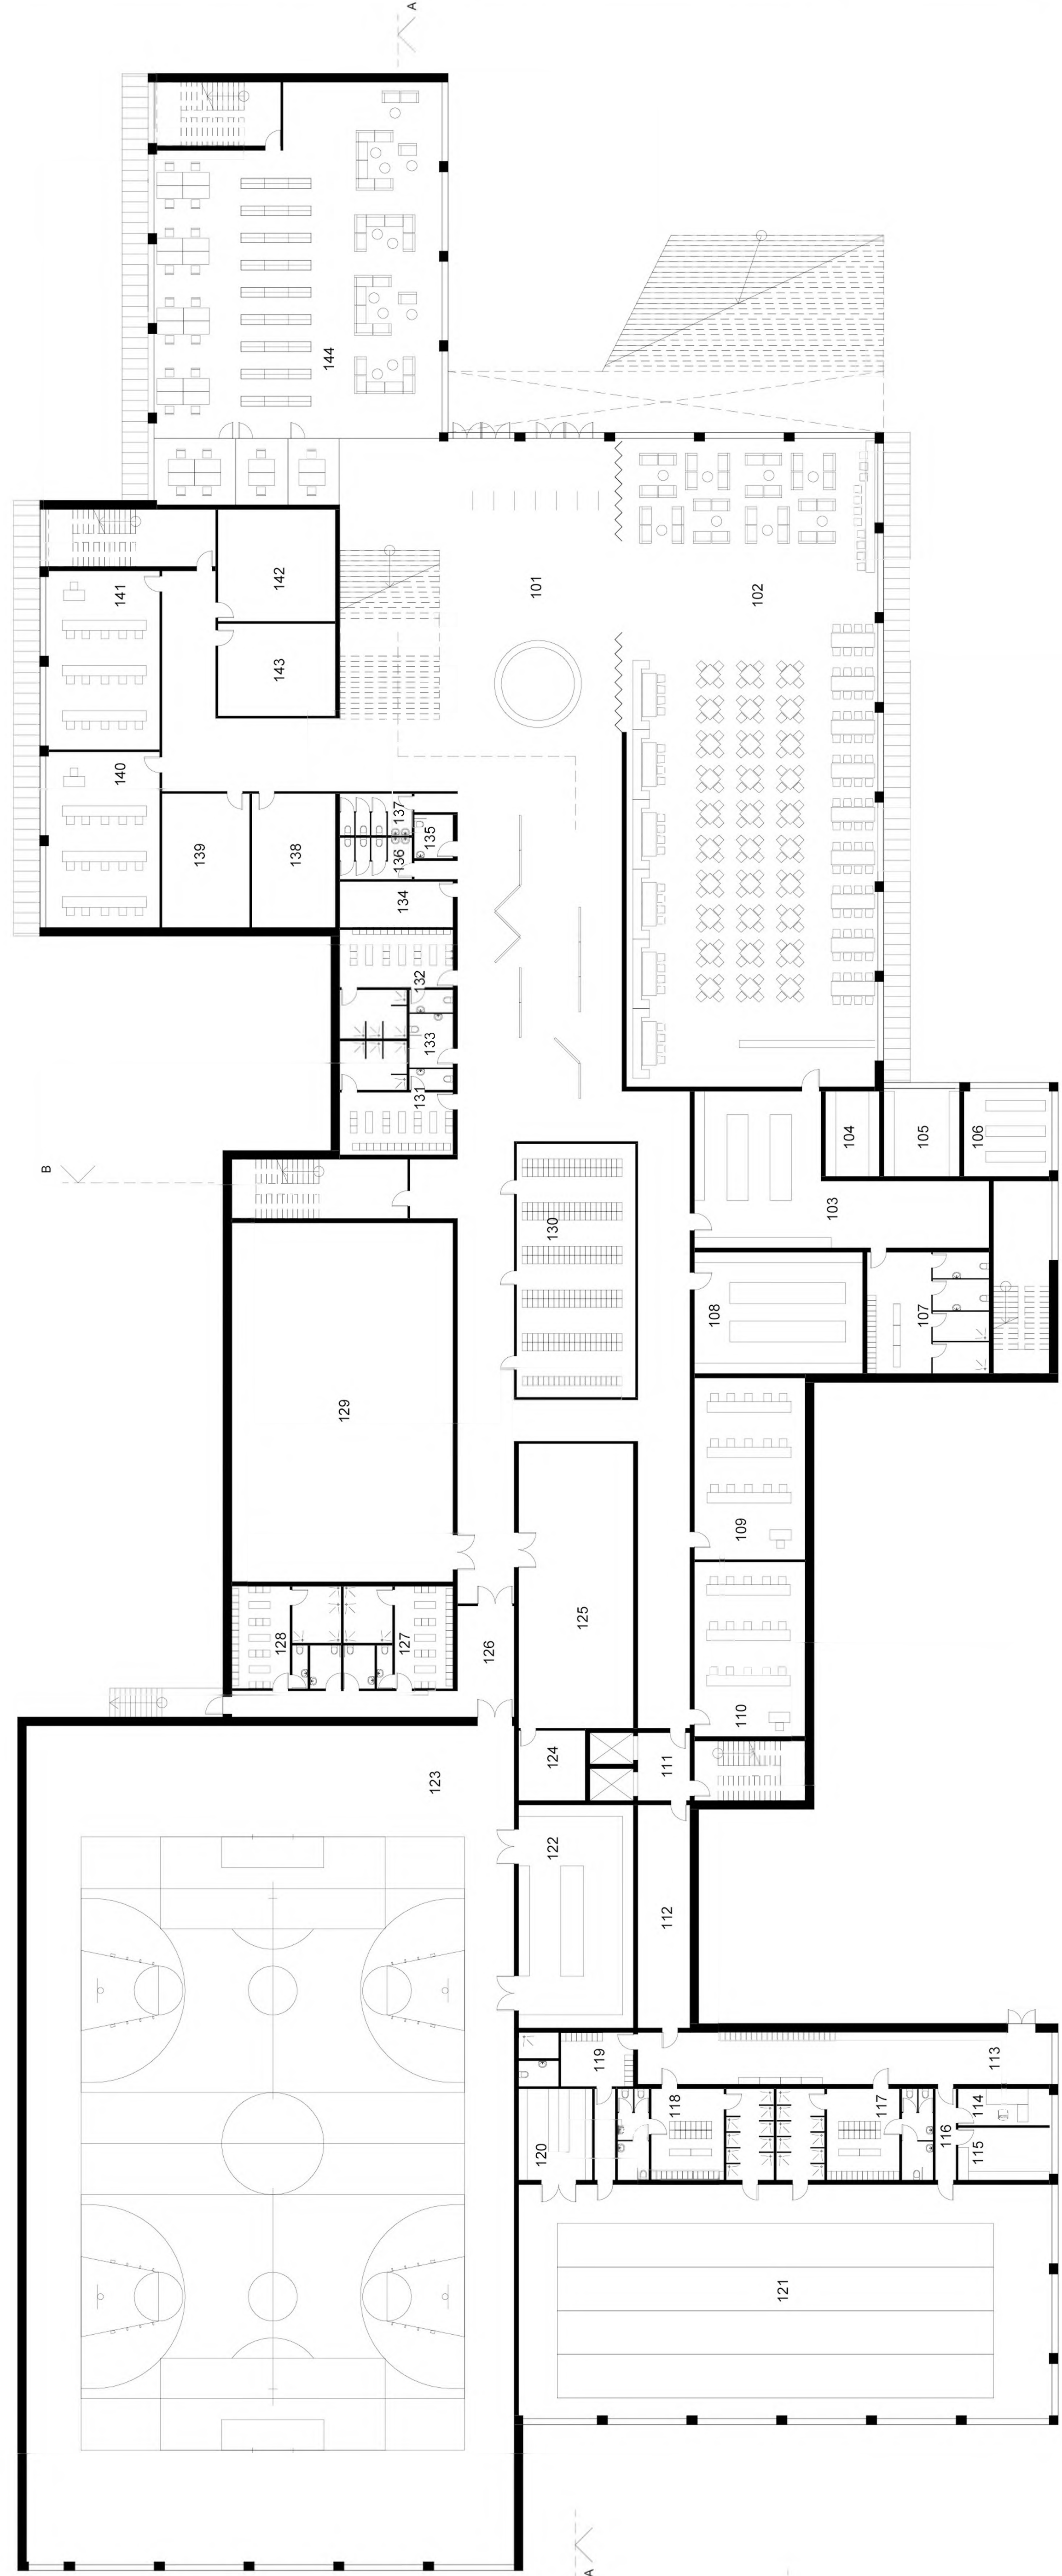


Pirmo lygio planas, M1:200

2 lygio eksplikacija			2 lygio eksplikacija			2 lygio eksplikacija		
Nr.	Pavadinimas	Plotas	Nr.	Pavadinimas	Plotas	Nr.	Pavadinimas	Plotas
201	Holas	832 m <sup>2</sup>	212	Teatro klasė	66 m <sup>2</sup>	223	Pradinukai	66 m <sup>2</sup>
202	Pradinukai	67 m <sup>2</sup>	213	Kino klasė	65 m <sup>2</sup>	224	Mokytojų kambarys	89 m <sup>2</sup>
203	Laisvalaikio zona	33 m <sup>2</sup>	214	Aktų salė	298 m <sup>2</sup>	225	Moterų WC	10 m <sup>2</sup>
204	Moterų WC	10 m <sup>2</sup>	215	Pagalbinė pat.	10 m <sup>2</sup>	226	Vyrų WC	10 m <sup>2</sup>
205	Vyrų WC	9 m <sup>2</sup>	216	Garsisto pat.	24 m <sup>2</sup>	227	ŽN WC	6 m <sup>2</sup>
206	ŽN WC	5 m <sup>2</sup>	217	Muzikos klasė	69 m <sup>2</sup>	228	Pradinukų laivalaikio pat.	76 m <sup>2</sup>
207	Dailės ir technologijų klasė	77 m <sup>2</sup>	218	Muzikos klasė	65 m <sup>2</sup>	229	Pradinukai	66 m <sup>2</sup>
208	Dailės ir technologijų klasė	132 m <sup>2</sup>	219	Pradinukai	67 m <sup>2</sup>	230	Pradinukai	65 m <sup>2</sup>
209	Pagalbinė pat.	13 m <sup>2</sup>	220	Pradinukai	67 m <sup>2</sup>	231	Pagalbinė pat.	14 m <sup>2</sup>
210	Multifunkcinė klasė	67 m <sup>2</sup>	221	Pradinukai	68 m <sup>2</sup>	Viso:	2578 m <sup>2</sup>	
211	Multifunkcinė klasė	63 m <sup>2</sup>	222	Pradinukai	67 m <sup>2</sup>			

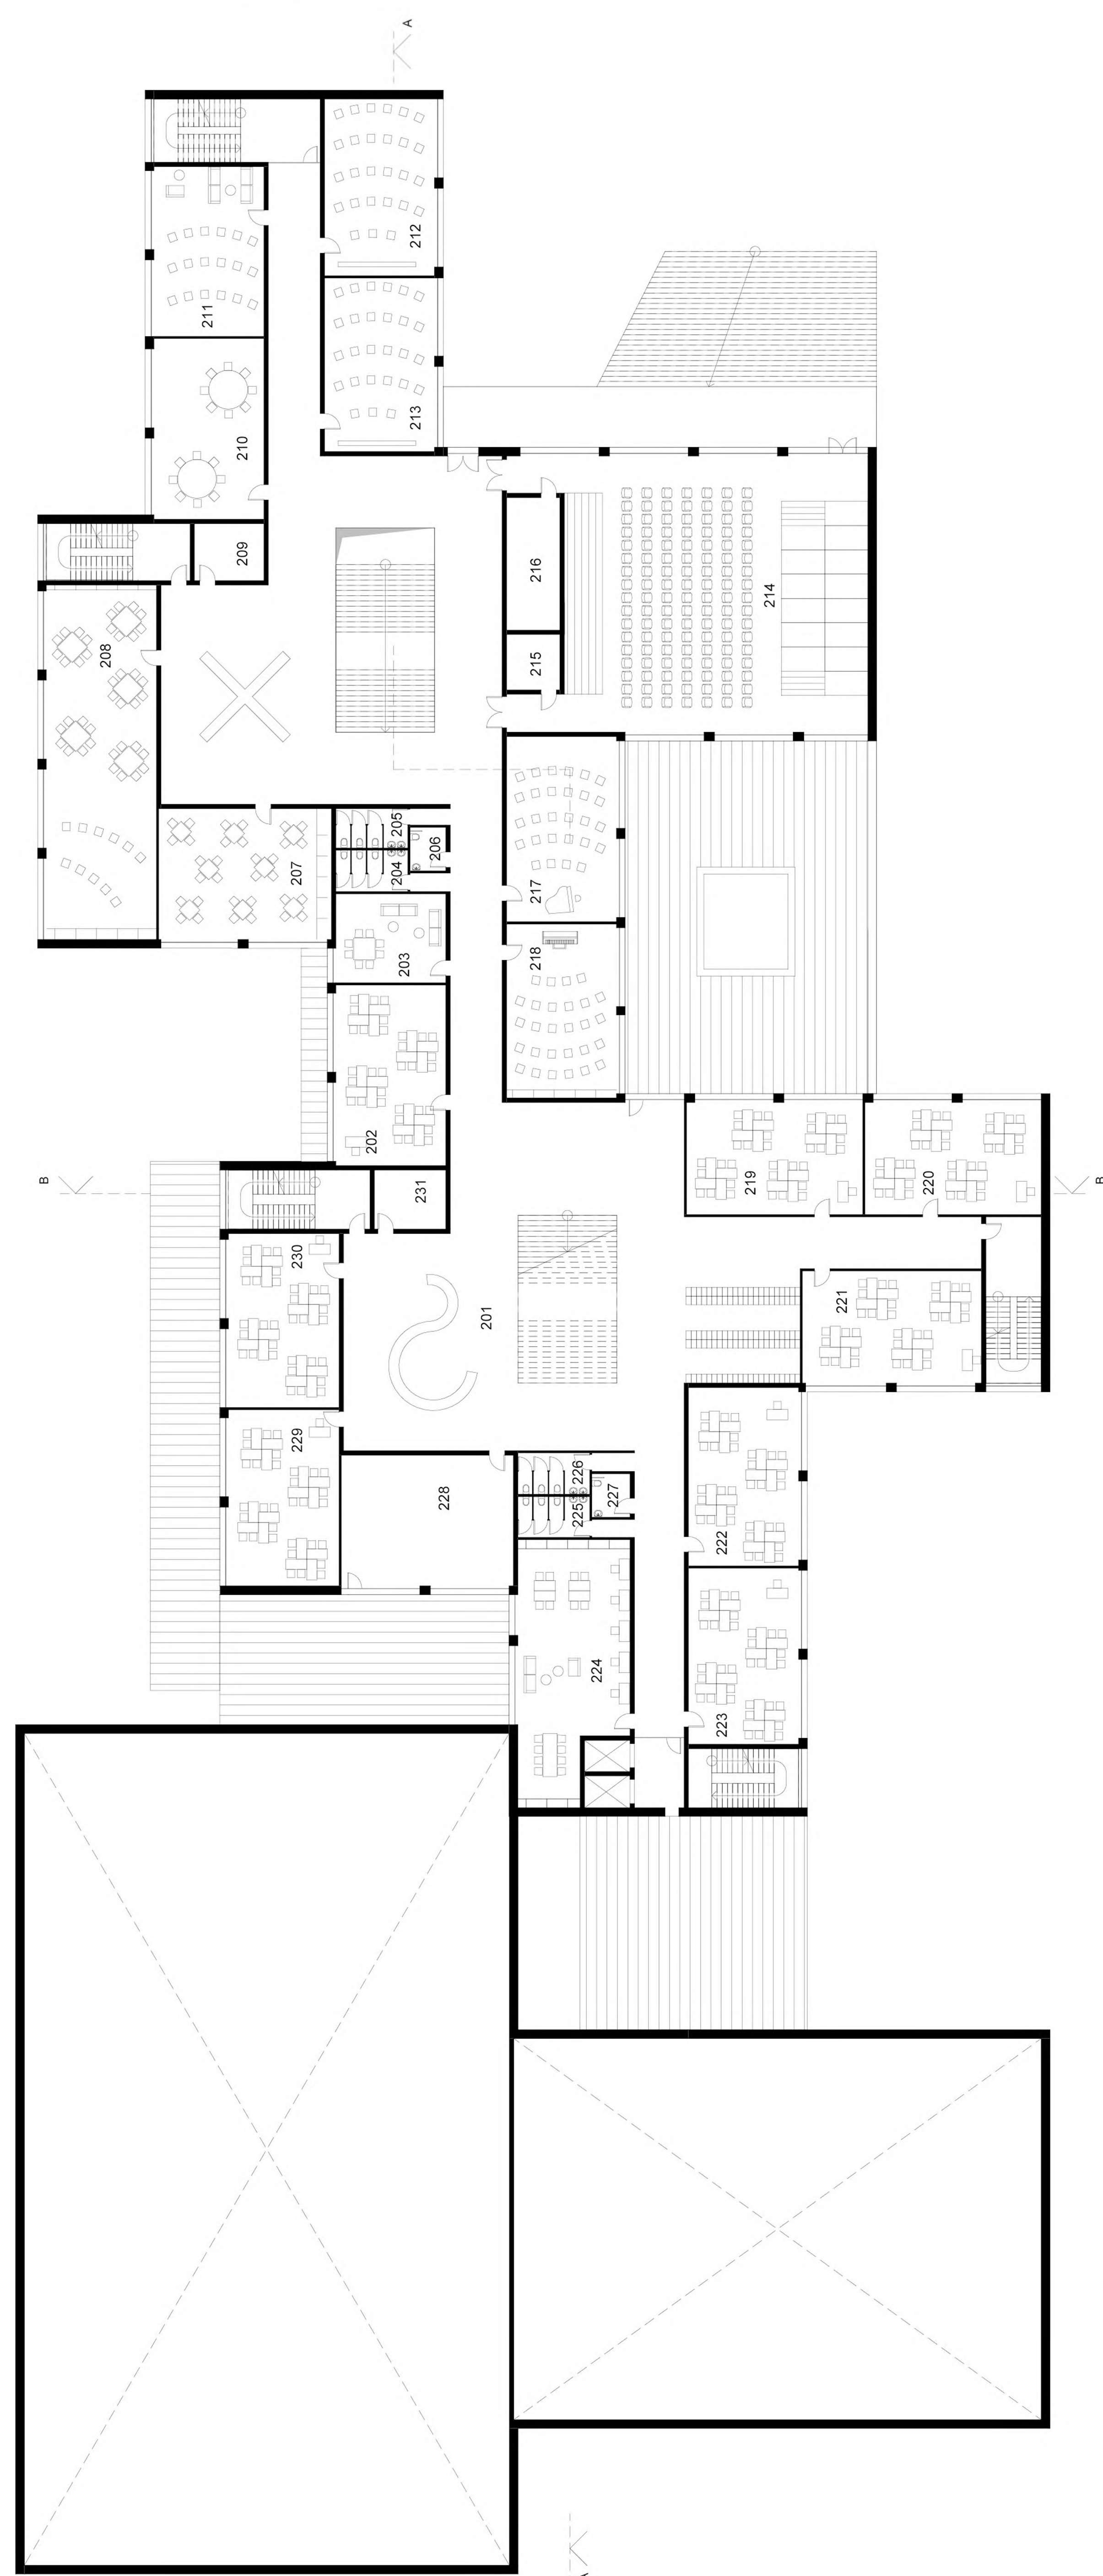

Antro lygio planas, M1:200



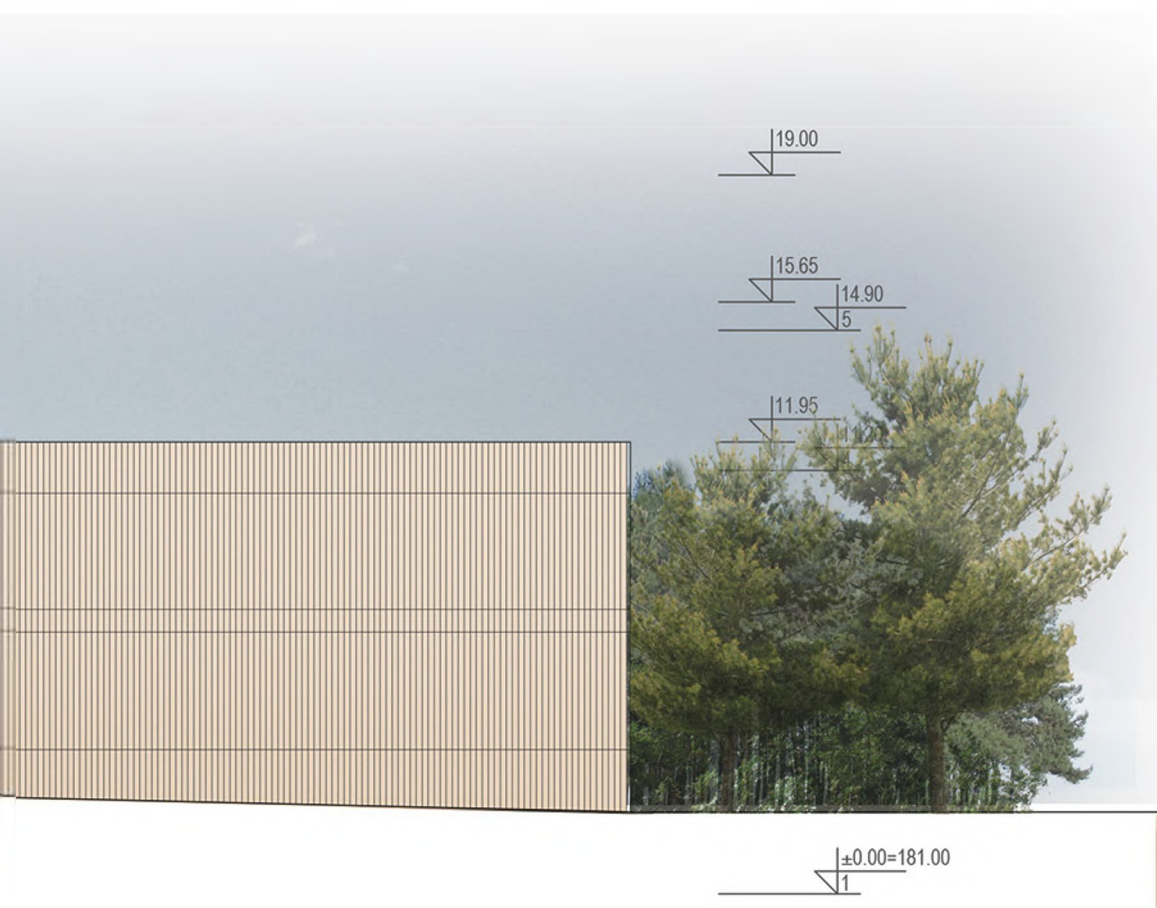


Vakarinis fasadas, M1:200

3 lygio eksplikacija			3 lygio eksplikacija			3 lygio eksplikacija			3 lygio eksplikacija		
Nr.	Pavadinimas	Plotas	Nr.	Pavadinimas	Plotas	Nr.	Pavadinimas	Plotas	Nr.	Pavadinimas	Plotas
301	Holas	703 m <sup>2</sup>	312	Soc. pedagogas	30 m <sup>2</sup>	323	Uzsienio kalba	67 m <sup>2</sup>	334	Informatkos kab.	45 m <sup>2</sup>
302	Uzsienio kalba	67 m <sup>2</sup>	313	Soc. pedagogas	33 m <sup>2</sup>	324	Uzsienio kalba	68 m <sup>2</sup>	335	Informatkos kab.	42 m <sup>2</sup>
303	Laisvalaikio zona	33 m <sup>2</sup>	314	Logopedas	32 m <sup>2</sup>	325	Metodinis kab.	42 m <sup>2</sup>	336	Pagalbine pat.	14 m <sup>2</sup>
304	Motetu WC	10 m <sup>2</sup>	315	Logopedas	34 m <sup>2</sup>	326	Biologijos kab.	67 m <sup>2</sup>		Viso:	2171 m <sup>2</sup>
305	Vynu WC	9 m <sup>2</sup>	316	Sveikatos specialistas	33 m <sup>2</sup>	327	Biologijos kab.	66 m <sup>2</sup>			
306	ZN WC	5 m <sup>2</sup>	317	Psichologas	30 m <sup>2</sup>	328	Mokytoju kambarys	89 m <sup>2</sup>			
307	Tylaus darbo zona	39 m <sup>2</sup>	318	Direktorius ir pav.	33 m <sup>2</sup>	329	Motetu WC	10 m <sup>2</sup>			
308	Tylaus darbo zona	37 m <sup>2</sup>	319	Administracija	60 m <sup>2</sup>	330	Vynu WC	10 m <sup>2</sup>			
309	Tikybos klase	66 m <sup>2</sup>	320	Uzsienio kalba	69 m <sup>2</sup>	331	ZN WC	6 m <sup>2</sup>			
310	Etikos klase	66 m <sup>2</sup>	321	Uzsienio kalba	65 m <sup>2</sup>	332	Informatkos kab.	57 m <sup>2</sup>			
311	Pagalbine pat.	13 m <sup>2</sup>	322	Uzsienio kalba	67 m <sup>2</sup>	333	Informatkos kab.	55 m <sup>2</sup>			

4 lygio eksplikacija			4 lygio eksplikacija			4 lygio eksplikacija		
Nr.	Pavadinimas	Plotas	Nr.	Pavadinimas	Plotas	Nr.	Pavadinimas	Plotas
401	Holas	551 m <sup>2</sup>	412	Klase	77 m <sup>2</sup>	423	Klase	66 m <sup>2</sup>
402	Klase	67 m <sup>2</sup>	413	Klase	66 m <sup>2</sup>	424	Klase	66 m <sup>2</sup>
403	Klase	67 m <sup>2</sup>	414	Klase	65 m <sup>2</sup>	425	Klase	81 m <sup>2</sup>
404	Klase	69 m <sup>2</sup>	415	Pagalbine pat.	14 m <sup>2</sup>	426	Klase	67 m <sup>2</sup>
405	Laisvalaikio zona	42 m <sup>2</sup>	416	Klase	67 m <sup>2</sup>	427	Klase	65 m <sup>2</sup>
406	Klase	66 m <sup>2</sup>	417	Laisvalaikio zona	33 m <sup>2</sup>		Viso:	1811 m <sup>2</sup>
407	Klase	66 m <sup>2</sup>	418	Motetu WC	10 m <sup>2</sup>			
408	Mokytoju kambarys	90 m <sup>2</sup>	419	Vynu WC	9 m <sup>2</sup>			
409	Motetu WC	10 m <sup>2</sup>	420	ZN WC	5 m <sup>2</sup>			
410	Vynu WC	10 m <sup>2</sup>	421	Tylaus darbo zona	39 m <sup>2</sup>			
411	ZN WC	6 m <sup>2</sup>	422	Tylaus darbo zona	37 m <sup>2</sup>			



Trečio lygio planas, M1:200


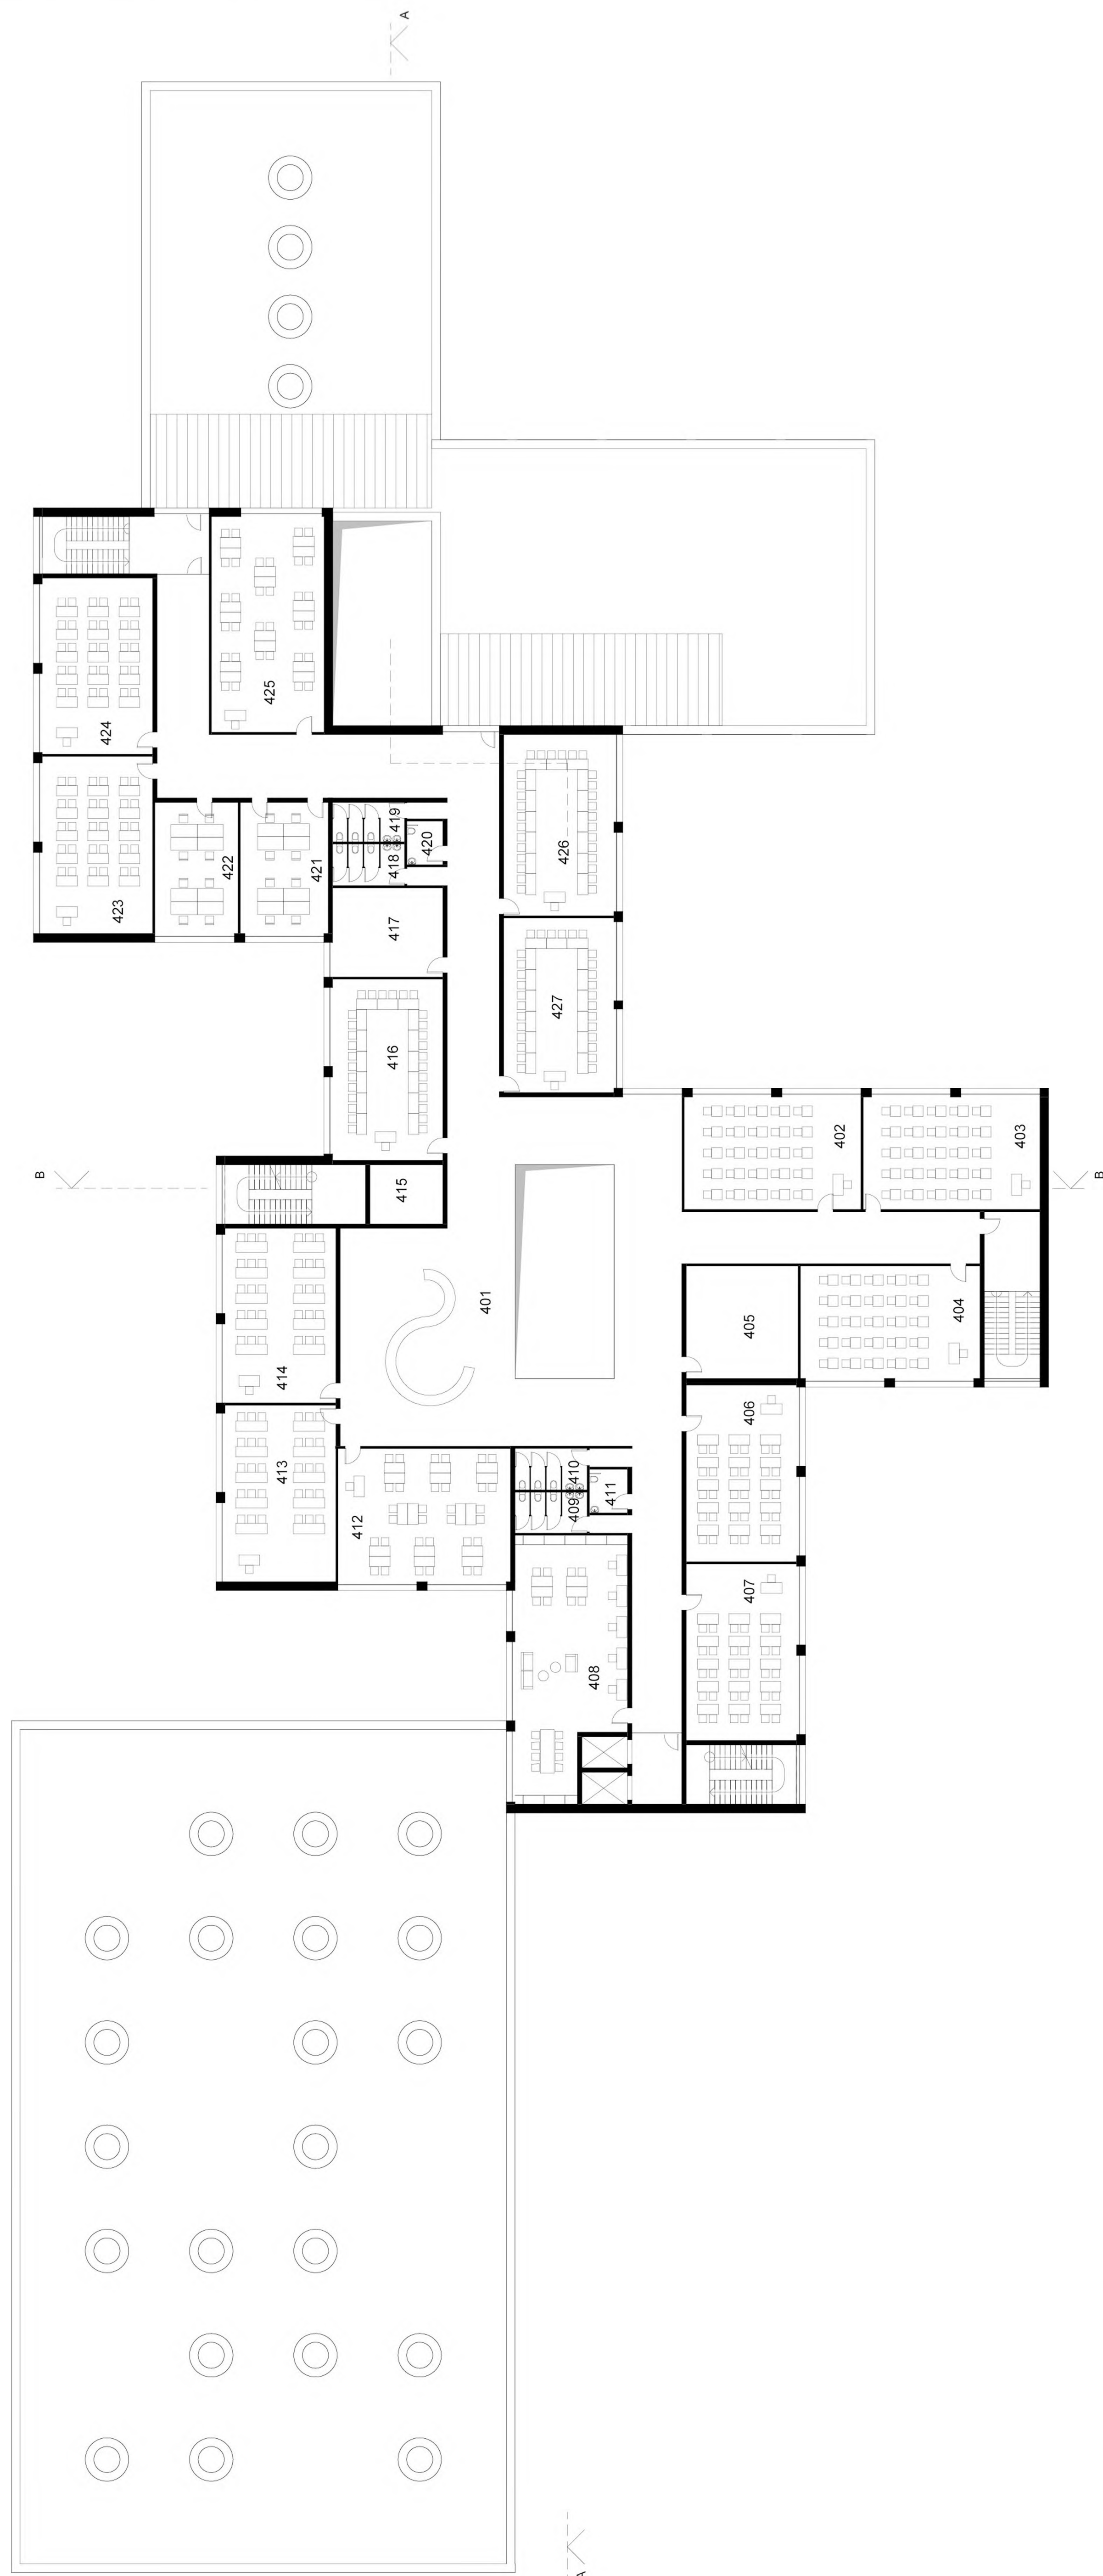


Ketvirtio lygio planas, M1:200








Pentto Iygio planes, M1:200

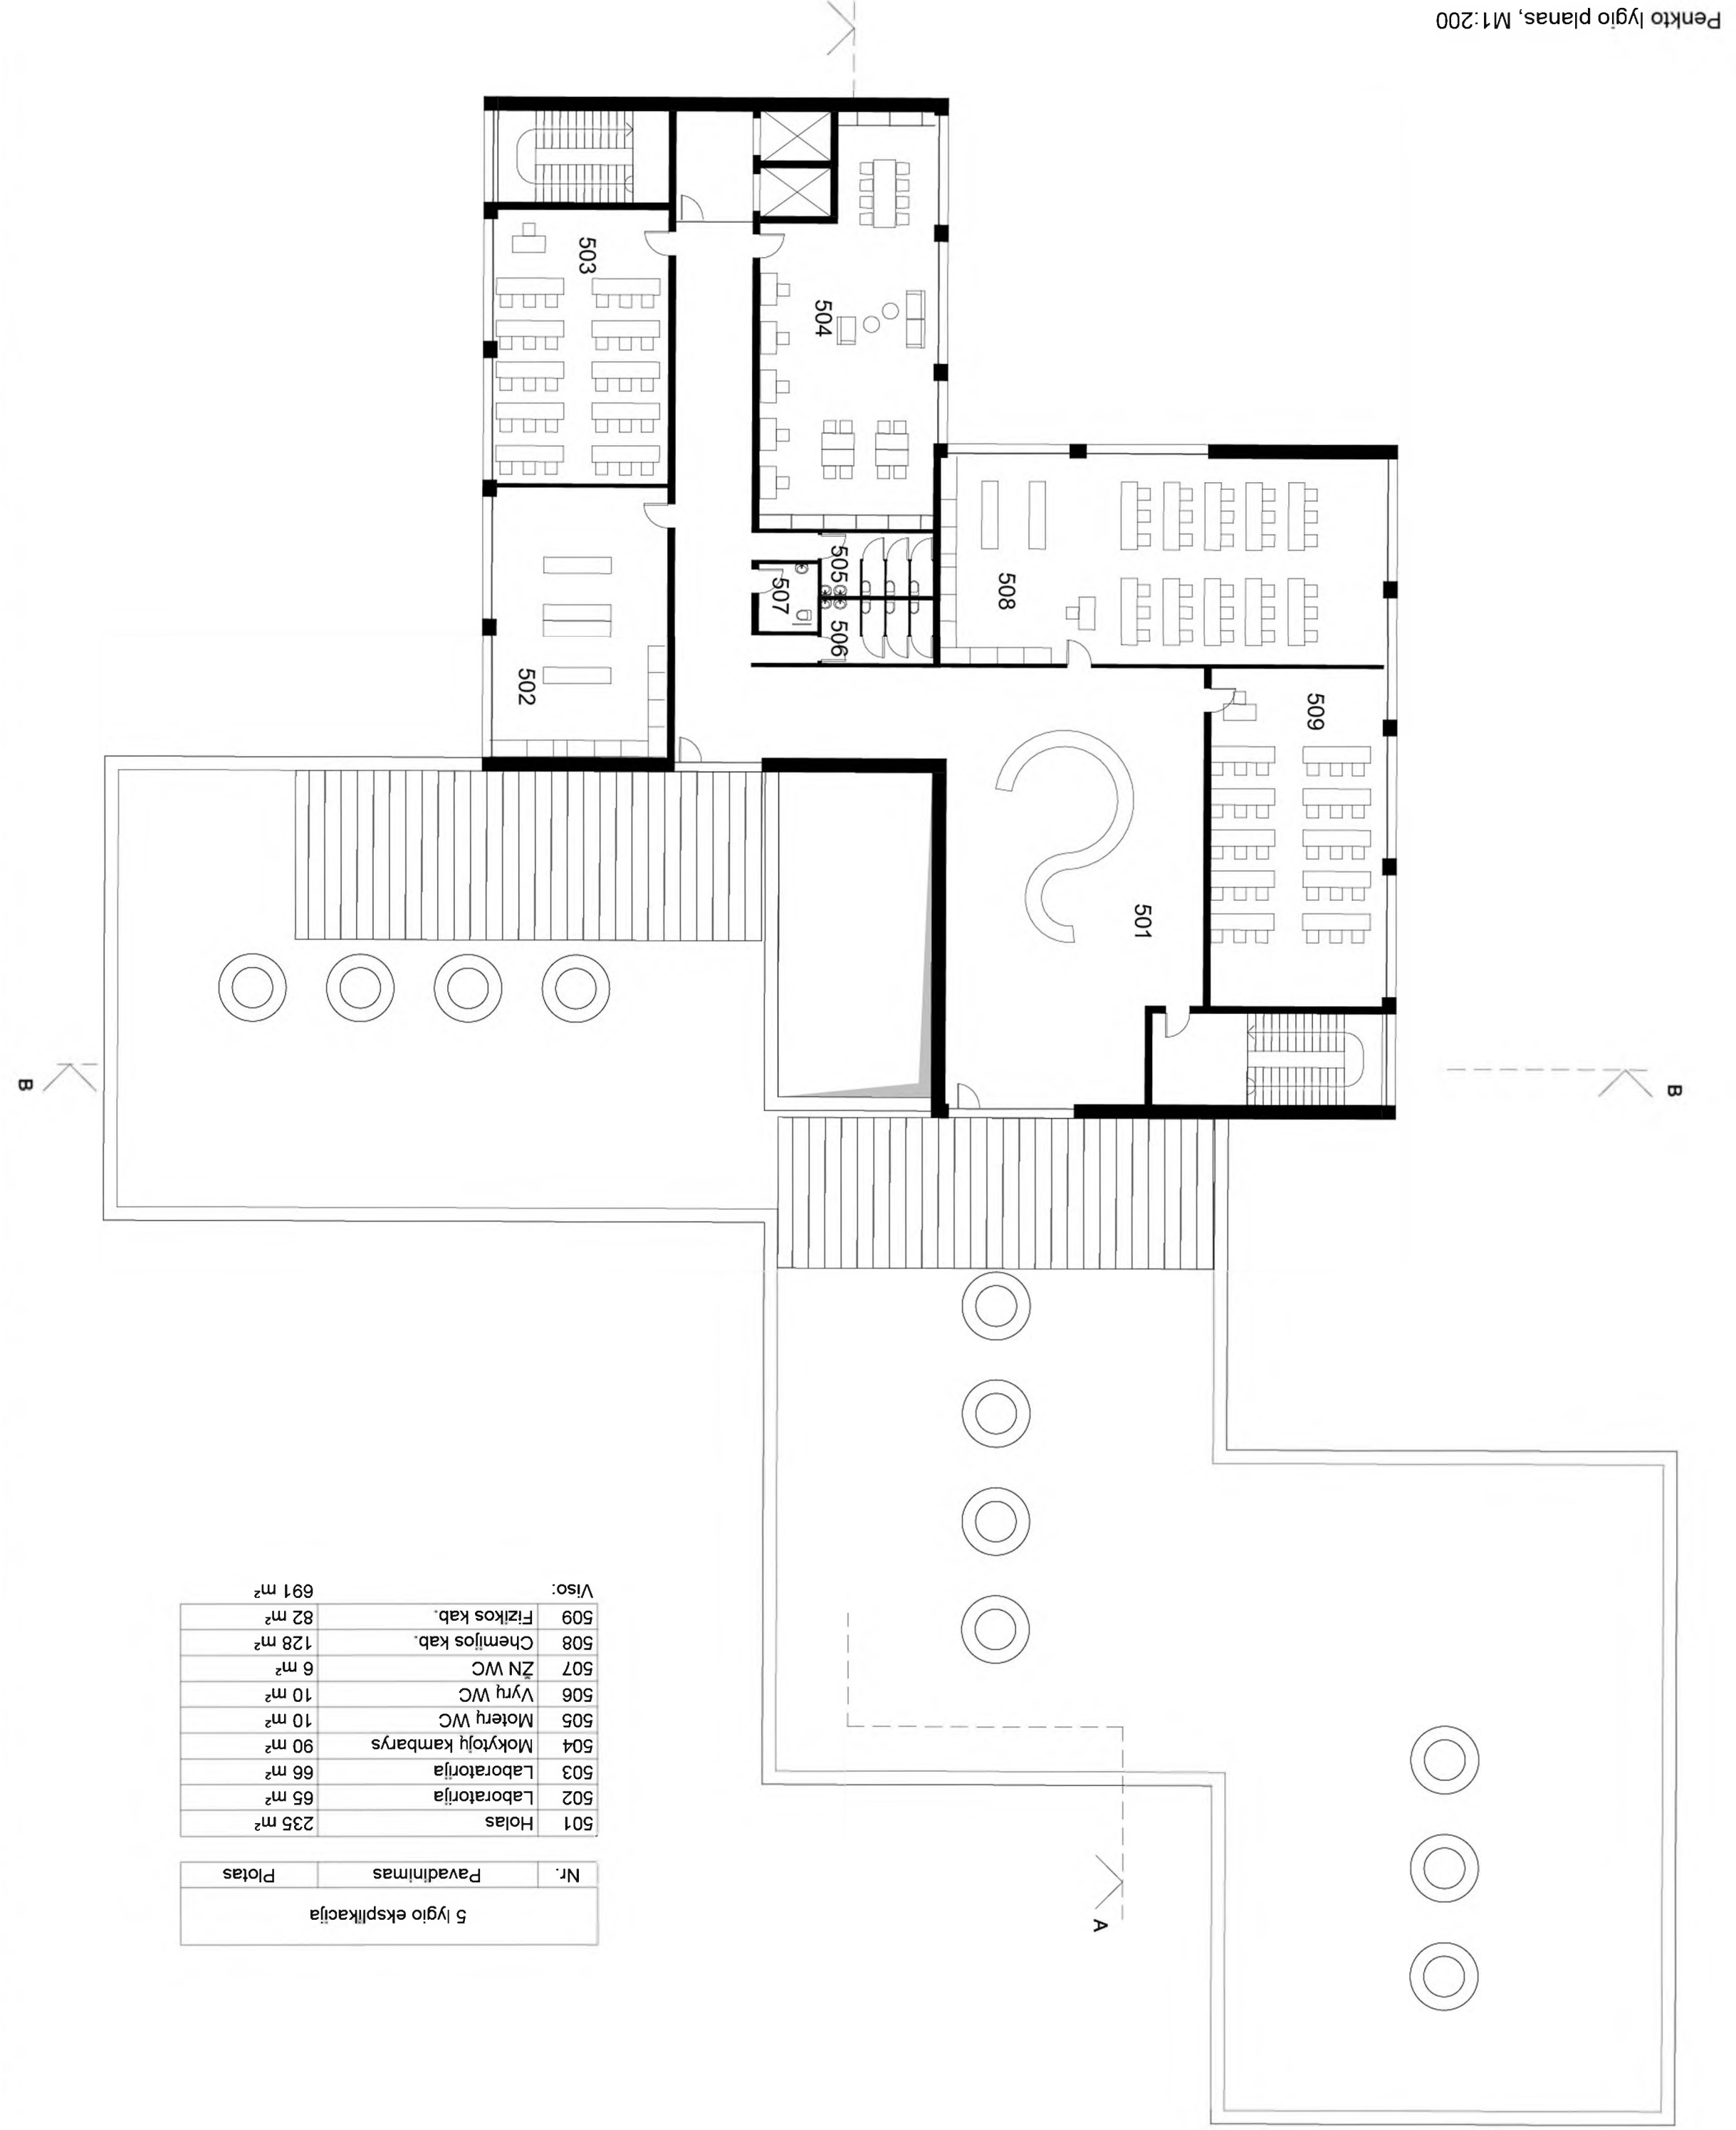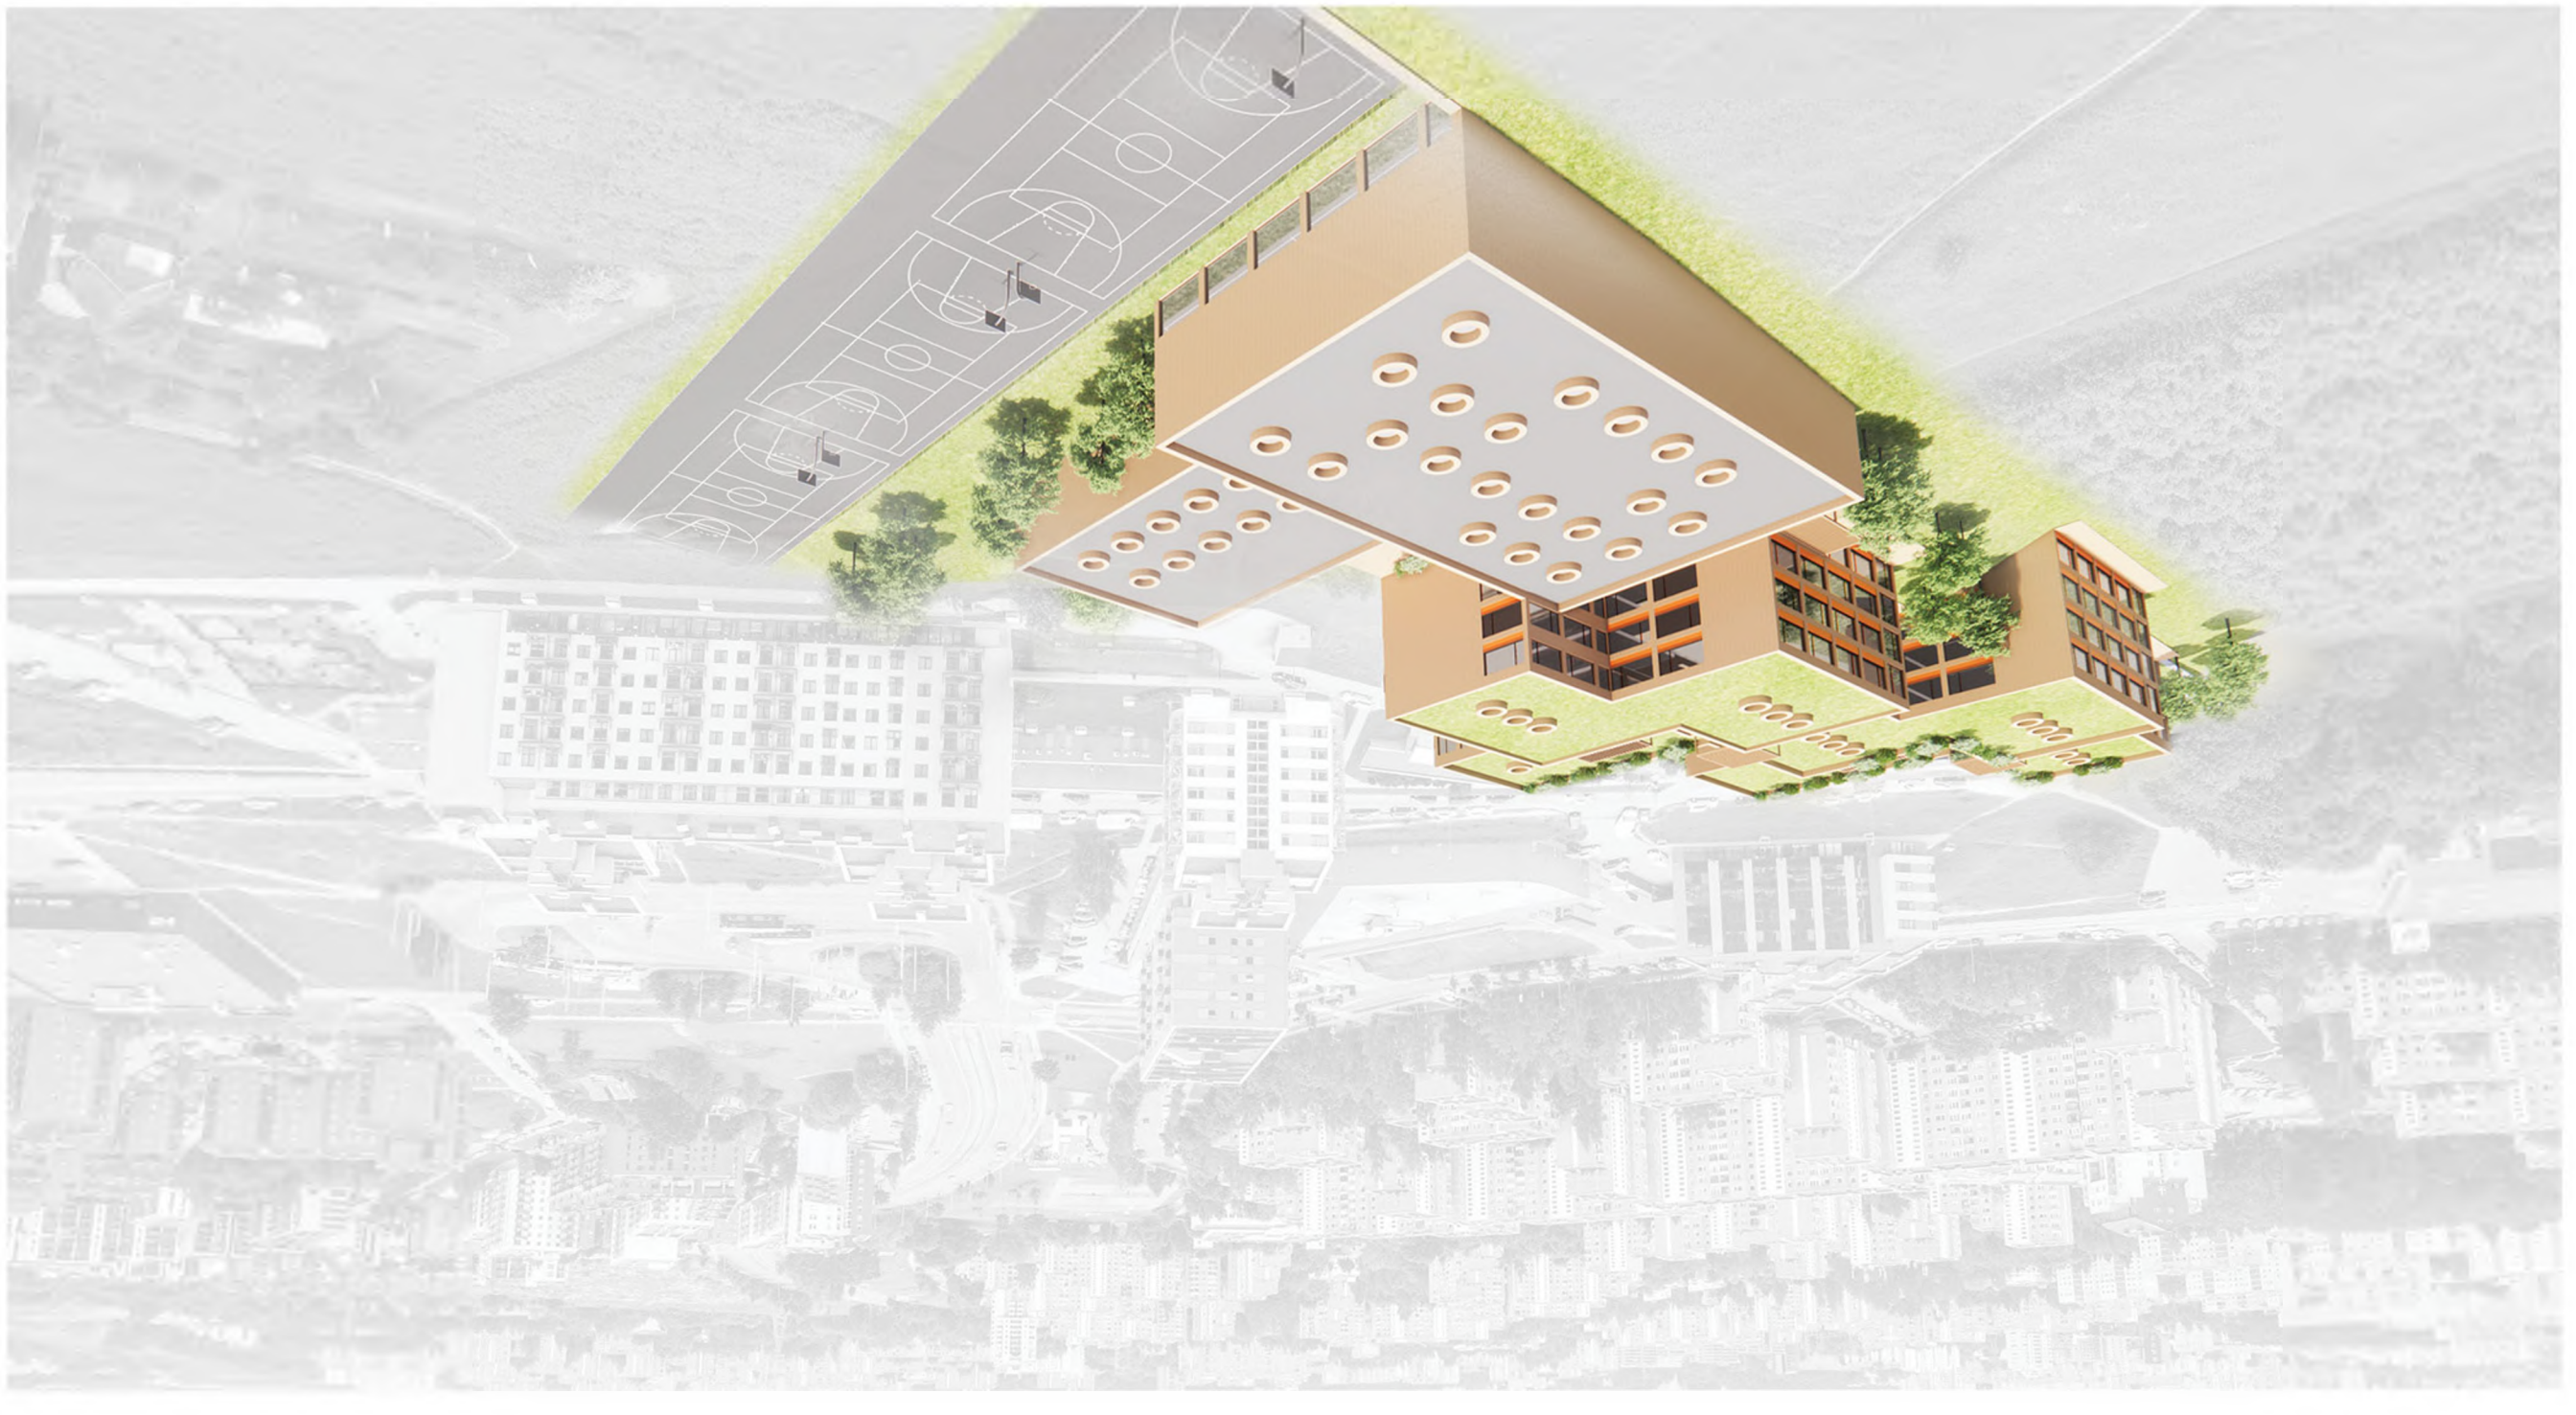

Pjūvis B-B M1:200

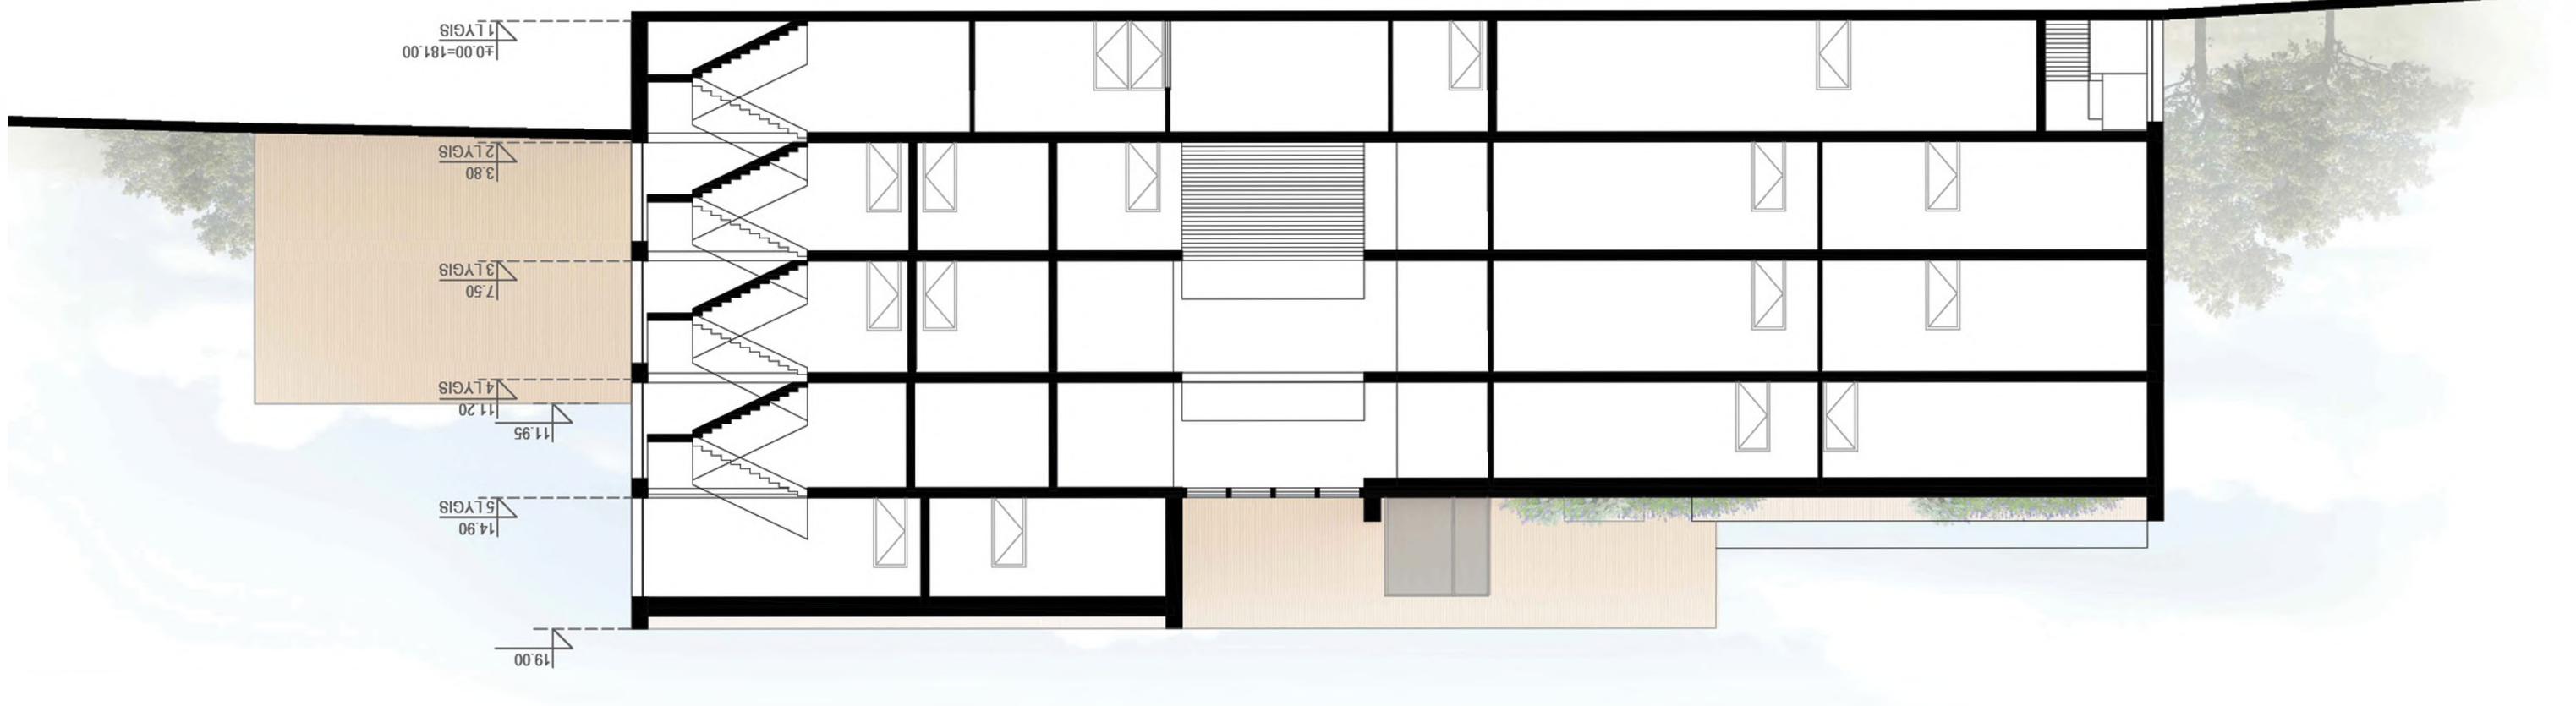


Ryšius fasadas, M1:200

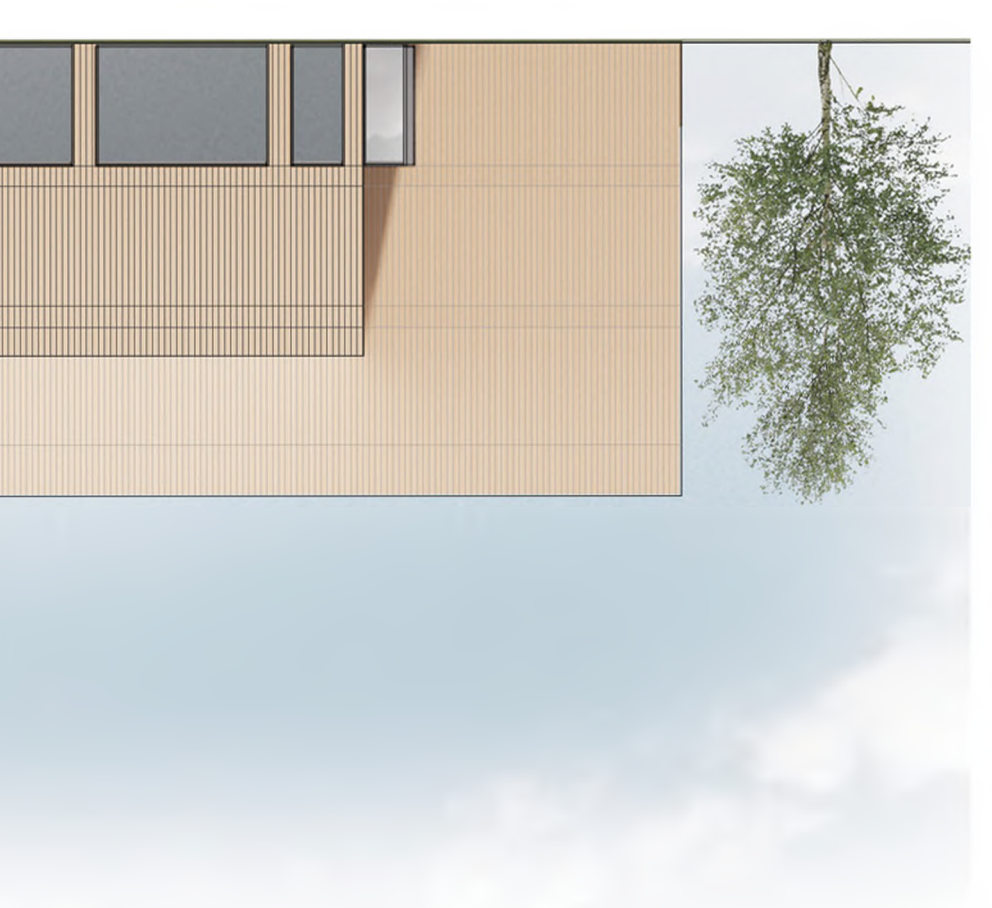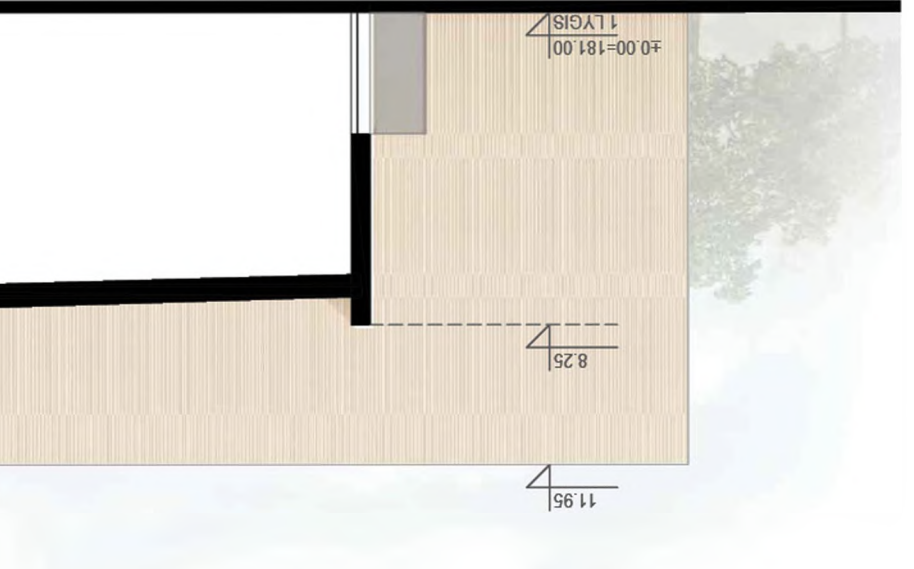





Pietinis fasādas, M1:200

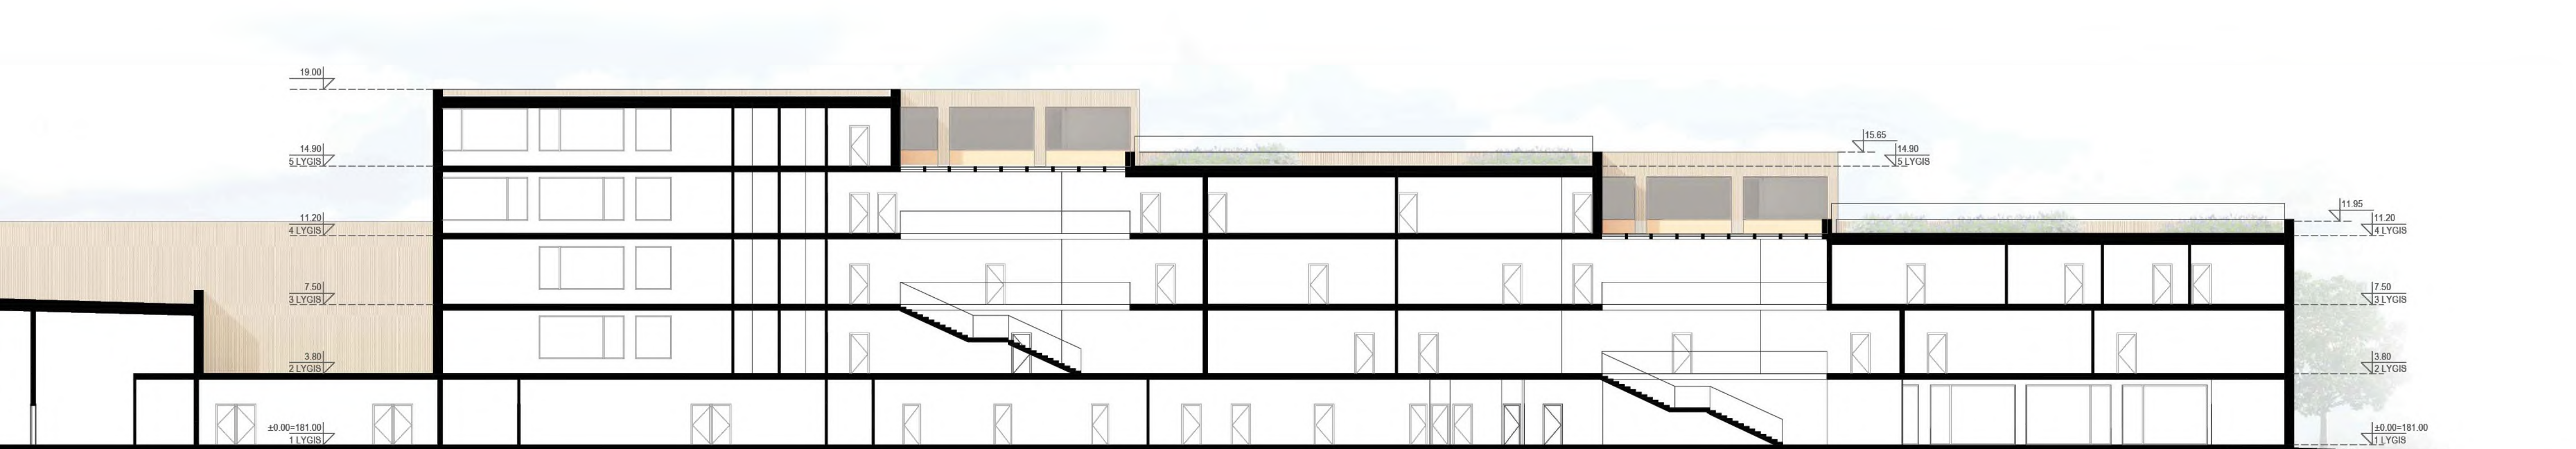

Pjūvis A-A M1:200



Kondorīaus interjers vizualizācijā



Klases vizualizācija

